
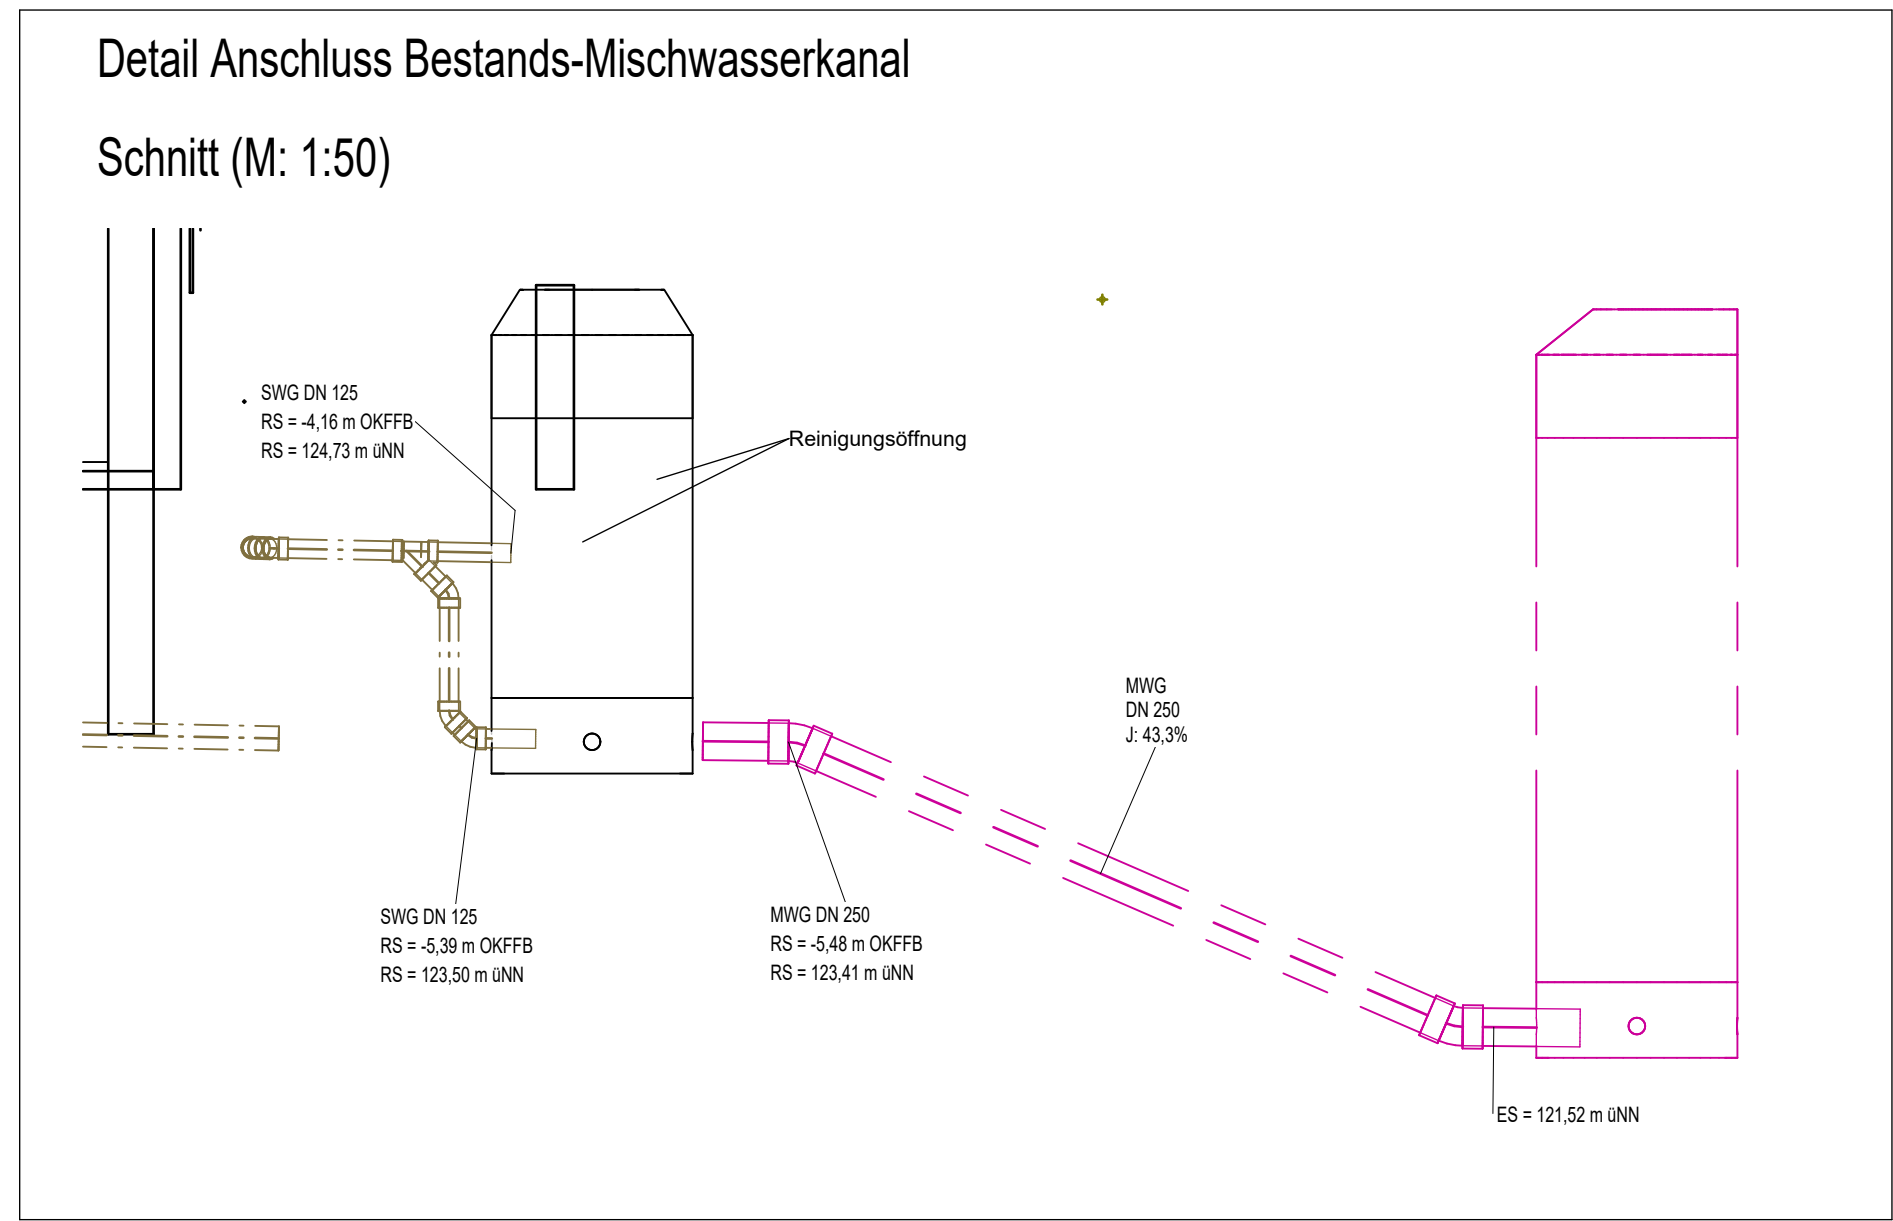


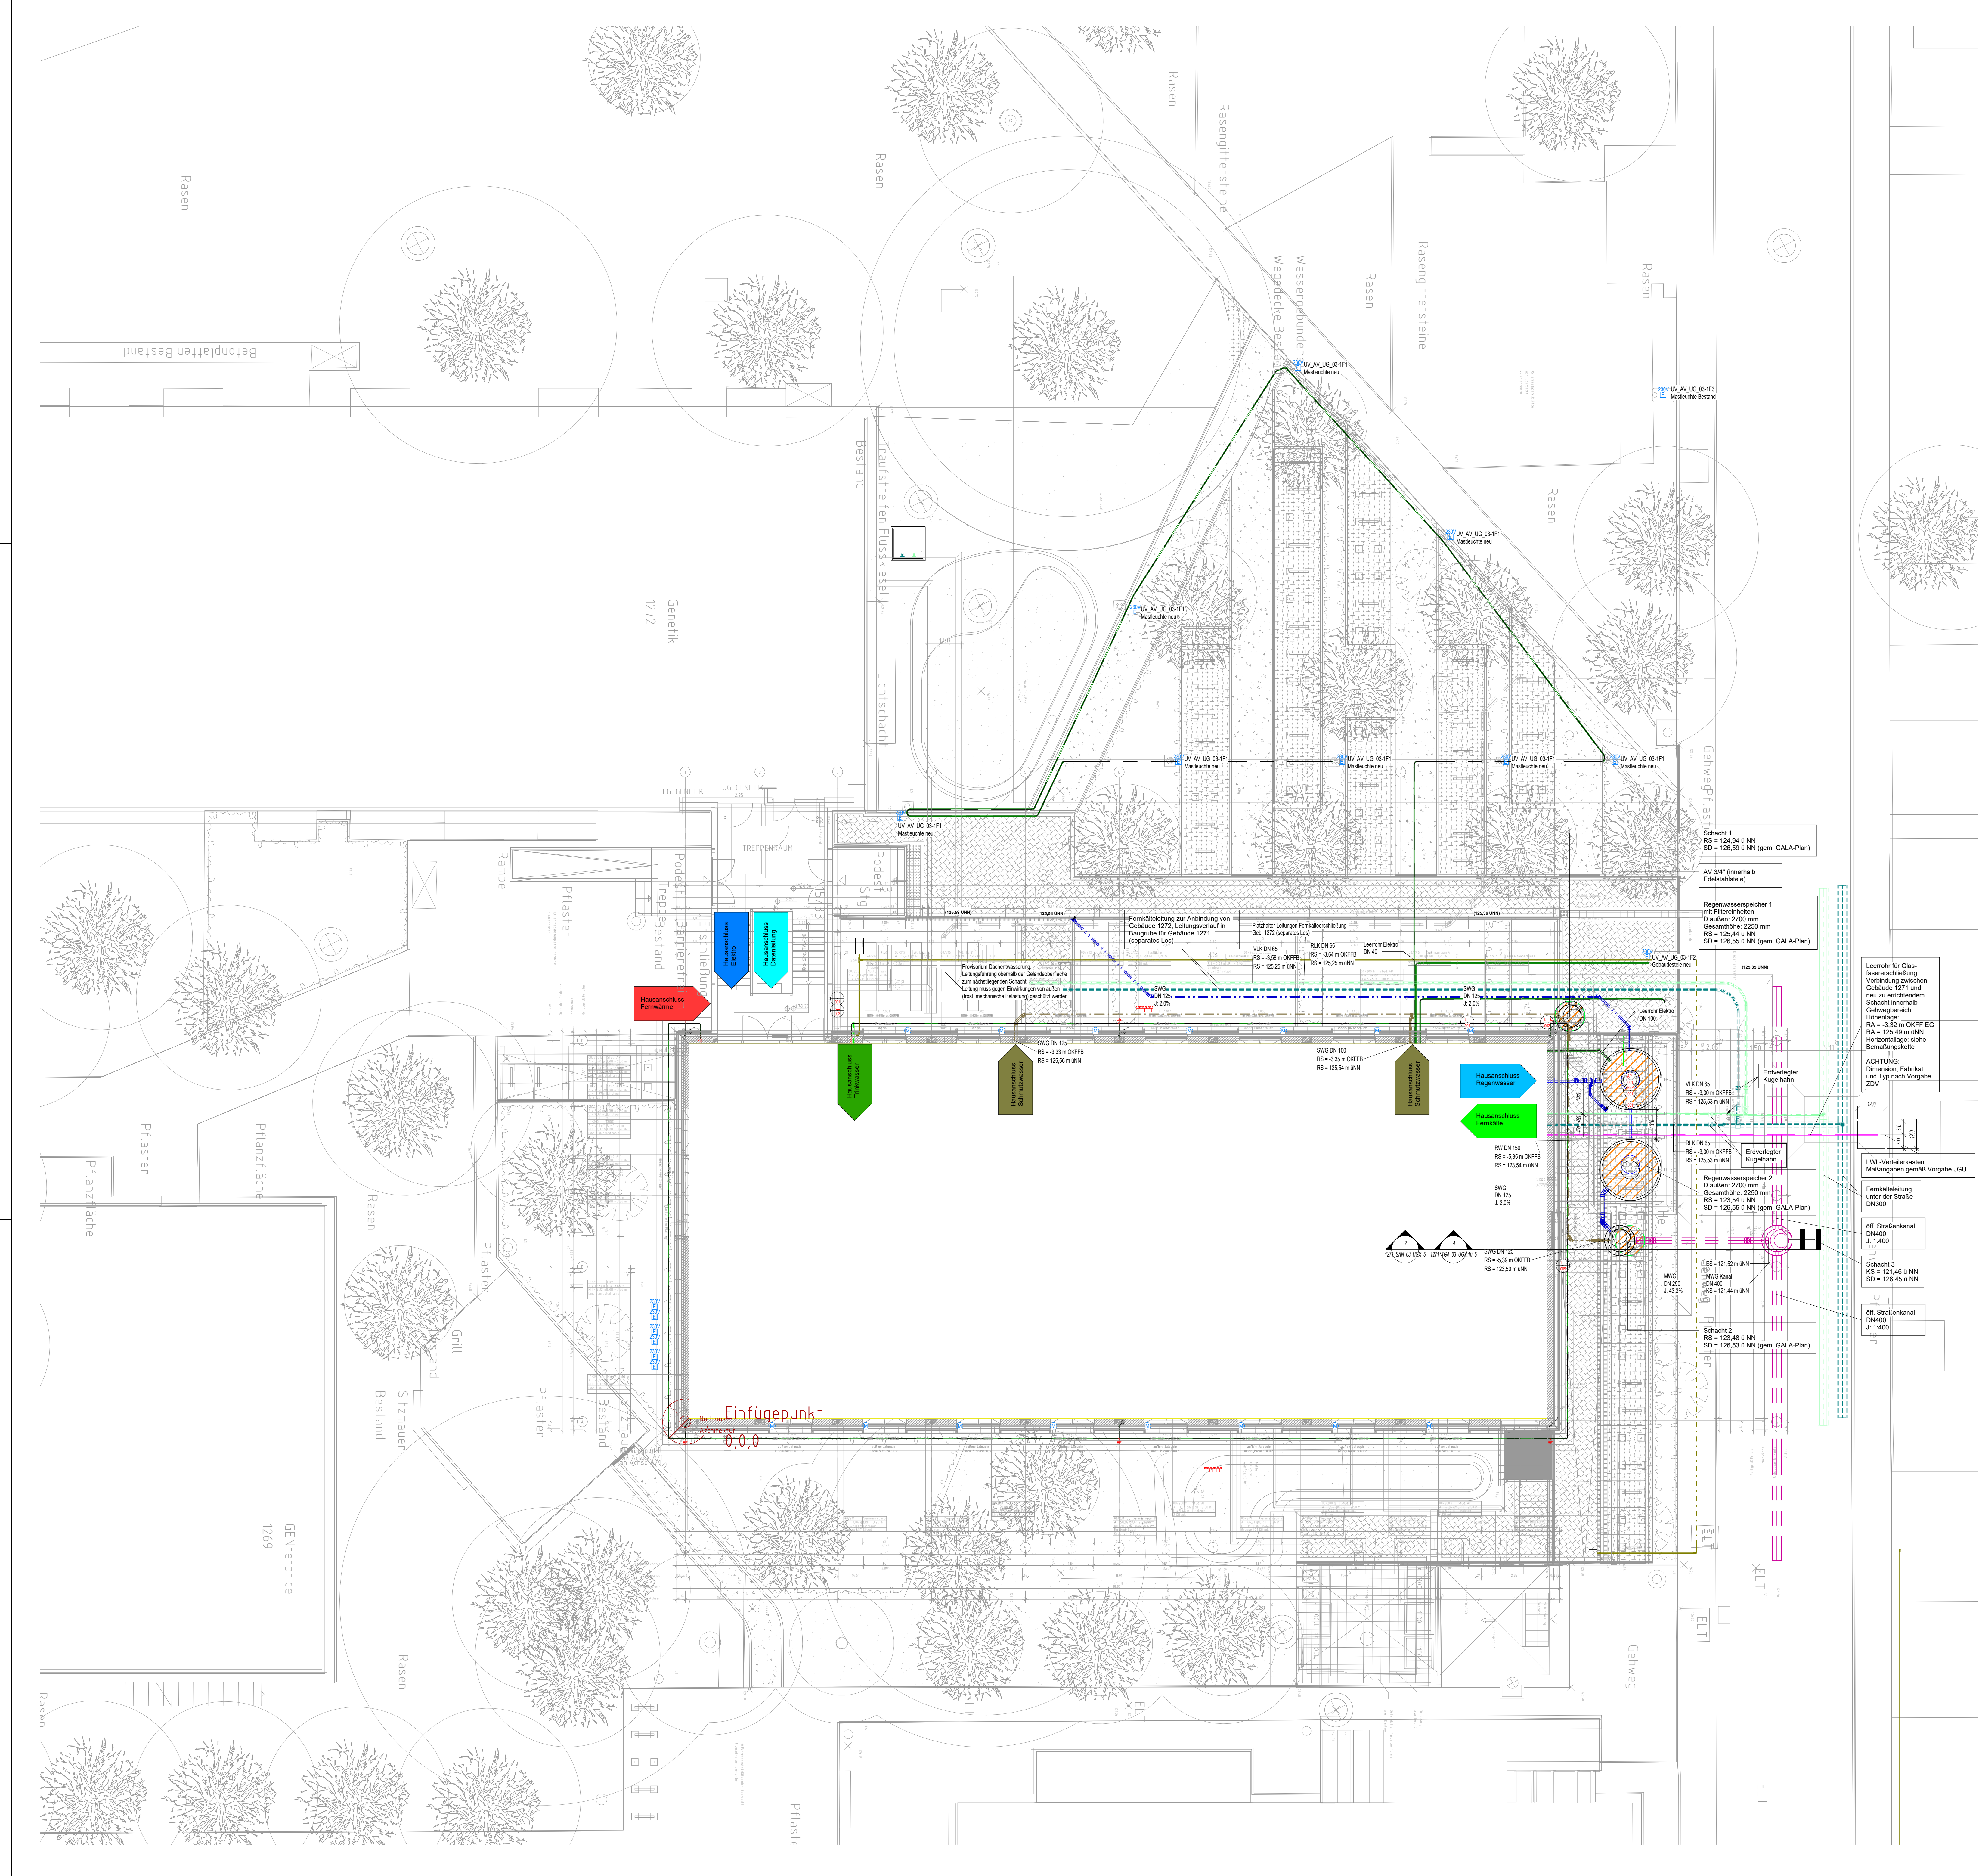

LEGENDE KOORDINATION	
Medien:	
	Trinkwasser Kalt (PWC)
	Betriebswasser (BW)
	Schmutzwasser (SW)
	Schmutzwasser Druckleitung (SWD)
	Regenwasser (RW)
	Regenwasser Druckleitung (RWG)
	Regenwasser Notentwässerung (RWNH)
	Regenwasser Druckleitung (MWG)
	Regenwasser Vorfälle (VLF)
	Regenwasser Rücklauf (RKF)
Einbauteile:	
	Absperrarmatur allgemein
	Durchgangsventil mit Rückflußverhinderer Kugelhahn
	Absperrhahn
	Druckminderer
	Auslaufventil mit Rückflußverhinderer und Schlauchverschraubung Stein- oder Sandfang
	Antriebsarten Hand/Membran/Magnet/Motor/Feder
	Entleerung
	Wasserschalter
	Pumpe allgemein
	Rohrtrenner
	Störungsstelle dynamisch oder statisch
	Durchflußbegrenzer
	Hygienespülung
	Elektroanschluss 230V
	Durchlauferhitzer
	Unterflurgerät
	5 Liter Gerät
	Reinigungsöffnung als Endbockel
	Boden- oder Dachablauf (BADA)
	Entwässerungsrinne
	Fettscheider
	Schlammfang
	Benzinscheider
	Starkscheider
	Unterflurhydrant
	Überflurhydrant
	Wandhydrant
	Wandhydrant mit Materialwechsel
	Strangbezeichner, hier: Trinkwasserstrang, lit. Nr. 1
Beschriftungen:	
	DN 80
	DN 100
	DN 125
	DN 150
	DN 200
	DN 250
	DN 300
	DN 350
	DN 400
	DN 450
	DN 500
	DN 600
	DN 700
	DN 800
