


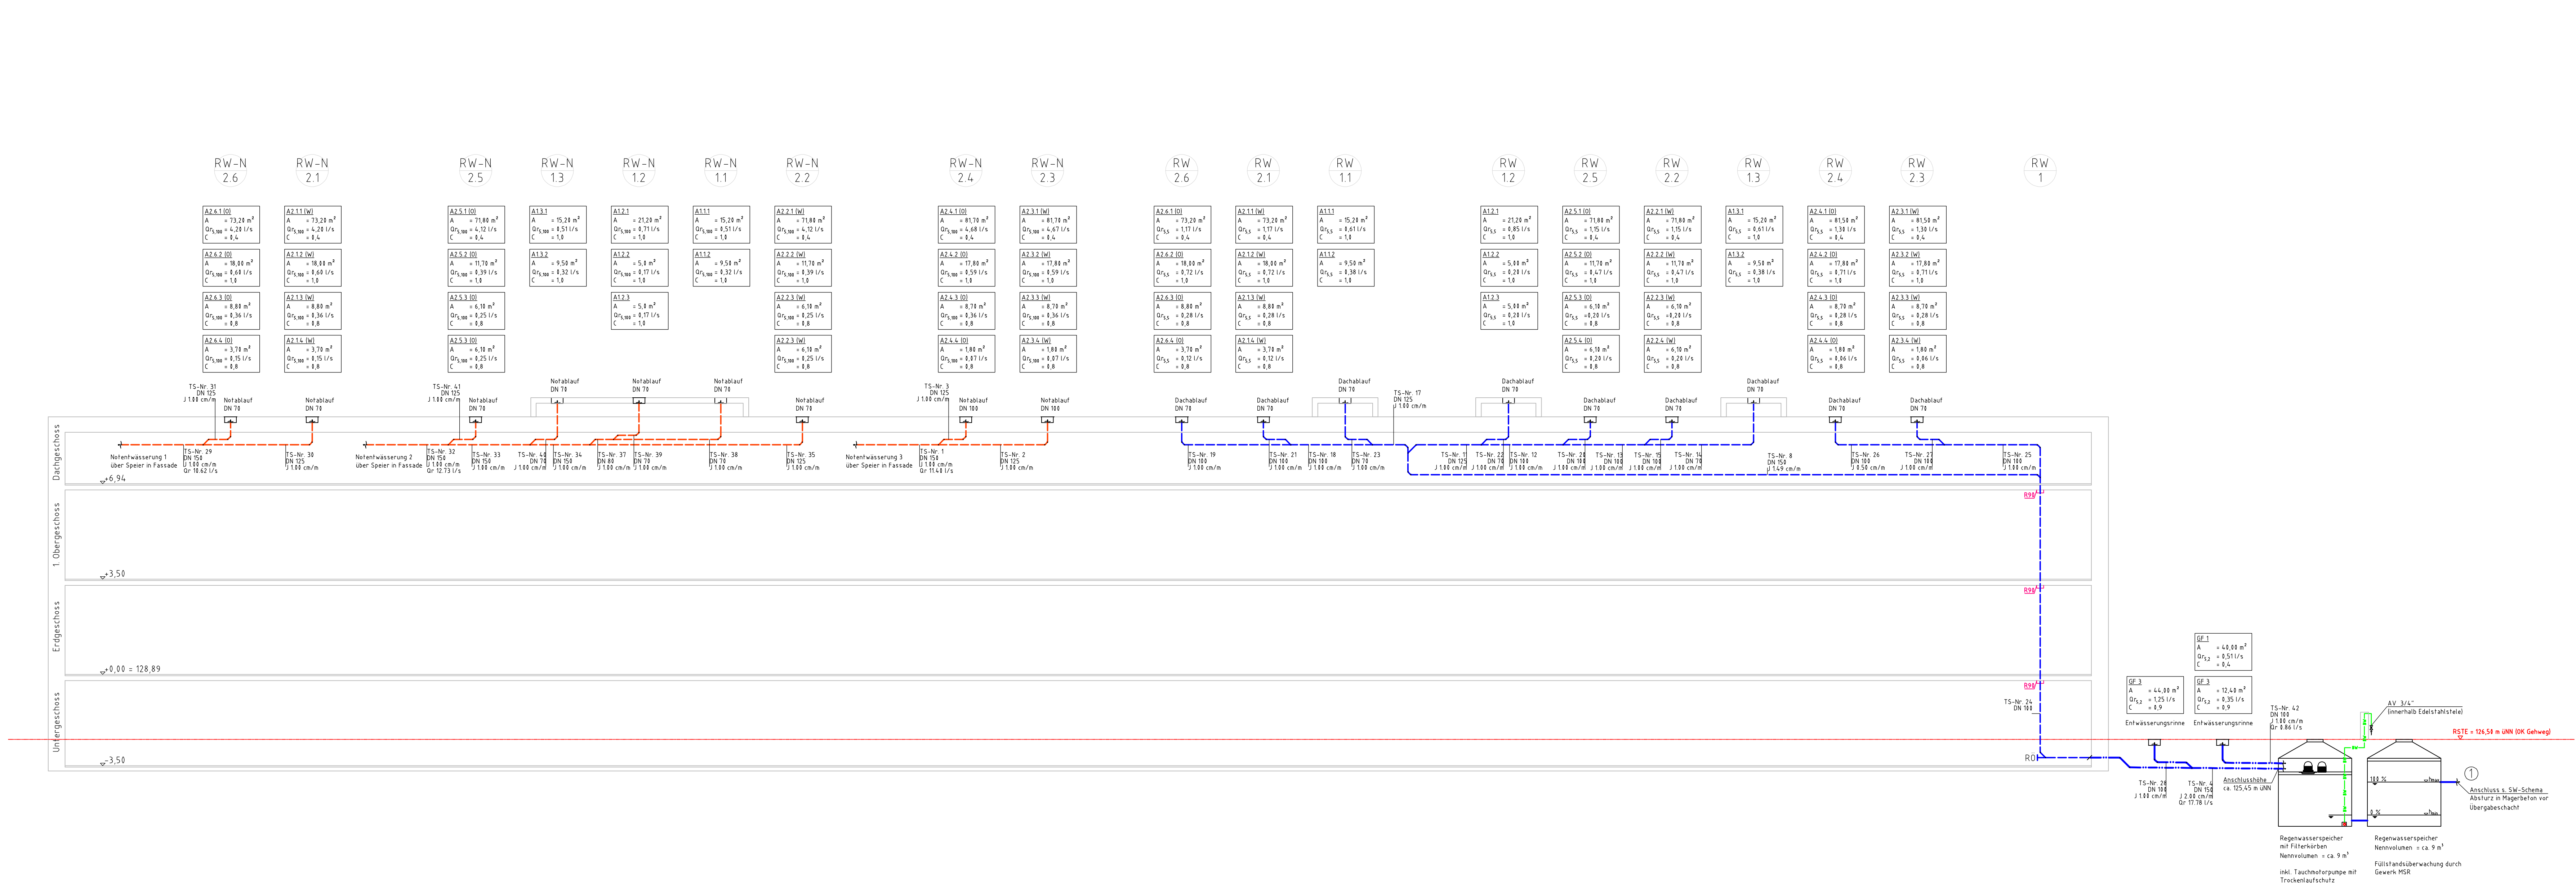

LEGENDE SANITÄR-RW

Medien:

- Regenwasser (RW)
- Regenwasser Grundleitung (RWG)
- Regenwasser Notentwässerung (RWN)
- Betriebswasser (BW)

Einbauteile:

- Reinigungsöffnung
- Dachablauf / Bodenablauf
- Strangbezeichner, hier: Regenwasserstrang, lfd. Nr. 1
- Dimensions- oder Materialwechsel

Beschriftungen:

- Q_{lwl}: Schutzwasserabfluss (l/s)
- Q_p: Pumpenförderstrom (l/s)
- Q_r: Regenwasserabfluss (l/s)
- Q_{ghl}: Gesamtschutzwasserabfluss (l/s)
- Q_m: Mischwasserabfluss (l/s)
- Q_u: Summe der Anschlusswerte (l/s)
- TS-Nr.: Teilstrichen-Nummer
- DN: Rohrleitungs-Abmessung
- 2.200 cm/m: Rohrleitungs-Gefälle

DEZERNAT BAU- & LIEGENSCHAFTSMANAGEMENT

ABTEILUNG PLANUNG UND BAUMANAGEMENT

55 128 MAINZ, ACKERMANNWEG 9
Tel. 0631 39-25407, E-Mail: pbm@uni-mainz.de

BAUHERR / VERTRETEN DURCH:



JOHANNES GUTENBERG
UNIVERSITÄT MAINZ

VORABZUG

Anpassung an neuen Dachaufsichtsplan	02.07.2026	NK	O2
Anmerkungen JGU eingearbeitet, Anpassungen	29.04.2026	kbp	01
Plan erstellt	23.02.2026	kbp	00
ÄNDERUNG:	DATUM	NAME	INDEX

1271_Biochemie_Umbau_zum_Seminargebäude

PROJEKT: 1271

Strangschema Regenwasser

PLANBEZEICHNUNG: 1271_SAN_02_S02_5_02_P

Ausführungsplanung

PLANUNGSSTAND: 1200x420

PLANUNGSGRUPPE: kbp

PLANUNGSGRUPPE: kbp

1200x420

BLATTFORMAT:

MAßSTAB:
















