


LEGENDE SANITÄR - ABWASSER

- Medien:
- Schmutzwasser (SW)
 - Schmutzwasser Grundleitung (SWG)
 - DS - DS - DS - DS - Schmutzwasser Druckleitung (SWD)
 - Schmutzwasser Lüftung (SWL)
 - Regenwasser Grundleitung (RWG)
 - Mischwasser Grundleitung (MWG)

- Einbauteile:
- Ablauf mit Siphon
 - Strangenlüftung
 - Bodenablauf
 - Strangbezeichner, hier Schmutzwasserstrang, lfd. Nr.1
 - Revisionsöffnung
 - Entleerung
 - Belüftungsventil
 - Dimensions- oder Materialwechsel

- Objekte:
- WC mit UP-Spülkasten
SW = DN 99
TW = DN 12
 - WC mit UP-Spülkasten mit automatischer Spüleinrichtung
SW = DN 50
TW = DN 12
 - Unifal mit automatischer Spüleinrichtung
SW = DN 50
TW = DN 12
 - Waschtisch
SW = DN 50
TW = DN 12
 - Ausgussbecken
SW = DN 50
TW = DN 12
 - WC mit UP-Spülkasten mit automatischer Spüleinrichtung
SW = DN 50
TW = DN 12
 - bodengleiche Dusche
SW = DN 50
TW = DN 15
 - Spülmaschine
SW = DN 50
TW = DN 12
 - Spültisch
SW = DN 50
TW = DN 12

- Beschriftungen:
- Q_{swl} Schmutzwasserabfluss (l/s)
 - Q_p Pumpenförderstrom (l/s)
 - Q_{reg} Regenwasserabfluss (l/s)
 - Q_m Gesamtschmutzwasserabfluss (l/s)
 - Q_M Mischwasserabfluss (l/s)
 - TS-Nr. Summe der Anschlusswerte (l/s)
 - DN Teilstrecken-Nummer
 - DN Rohrleitungs-Dimension
 - DN Rohrleitungs-Gefälle

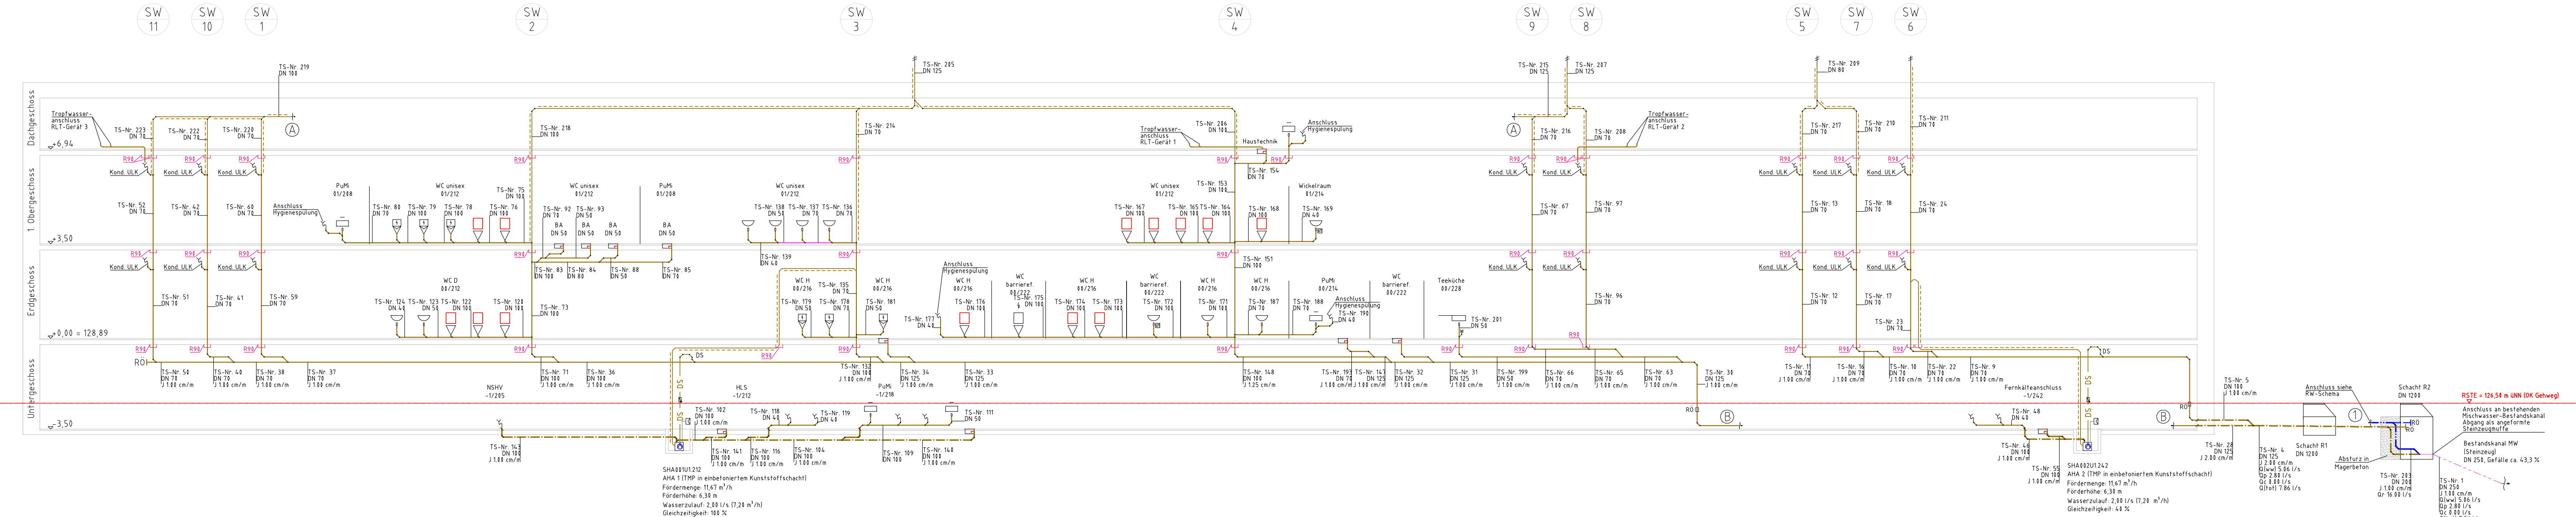

VORABZUG

DE ZERNAT BAU- & LIEGENSCHAFTSMANAGEMENT		JGU JOHANNES GUTENBERG UNIVERSITÄT MAINZ	
ABTEILUNG PLANUNG UND BAUMANAGEMENT			
55 128 MAINZ, ACKERMANNWEG 9 Tel. 06131 39-25407, E-Mail: pbm@uni-mainz.de			
BAUHERR / VERTRETEN DURCH:			
Änderungen JGU eingearbeitet, Anpassungen		29.04.2026	kbp 01
Plan erstellt		23.02.2026	kbp 00
ÄNDERUNG:		DATUM:	NAME: INDEX: