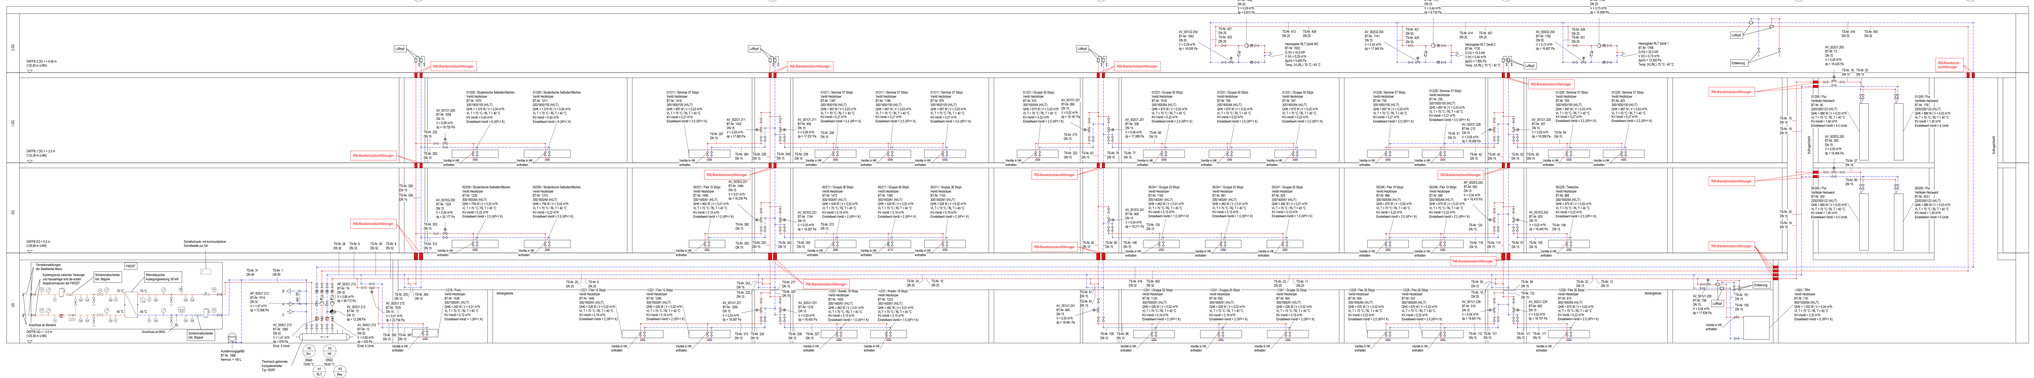
Detail Verteilerraum und Einspeisung
Detail D
Verteilerraum Erdgeschoss
Anschluss an Trinkwassernetz
Verteilung im DLT
Luftauslass
RS-Brandschutzstörungen
Erdgeschoss
Kinoplatz
Kellergeschoss
Technikzentrale
Verteilung im KG
Anschluss an BKG
