



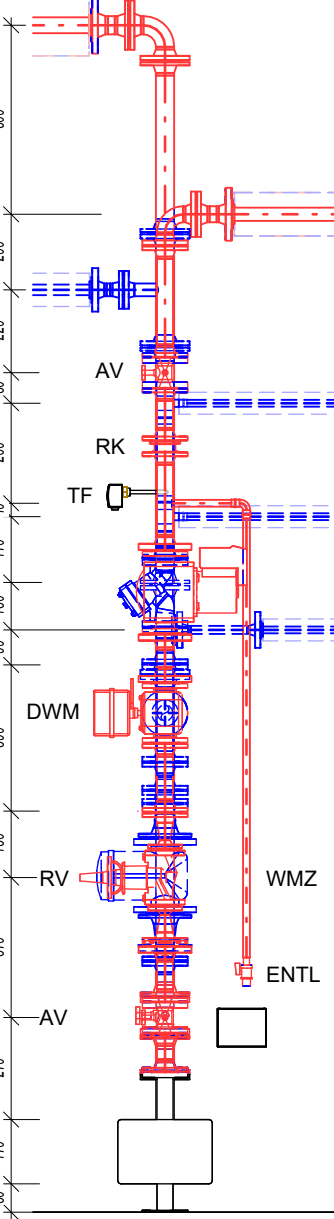

Bauteile		
Abk.	Bauteilbezeichnung	Demontage
AK	Asperenklappe	Handsch
AV	Asperenventil	Handsch
K002	Kältemengenzähler	-
R5K	Rückschlagklappe	-
RV	Regelventil	-
SF	Schneefänger	-
TF	Temperaturfühler	007U1242

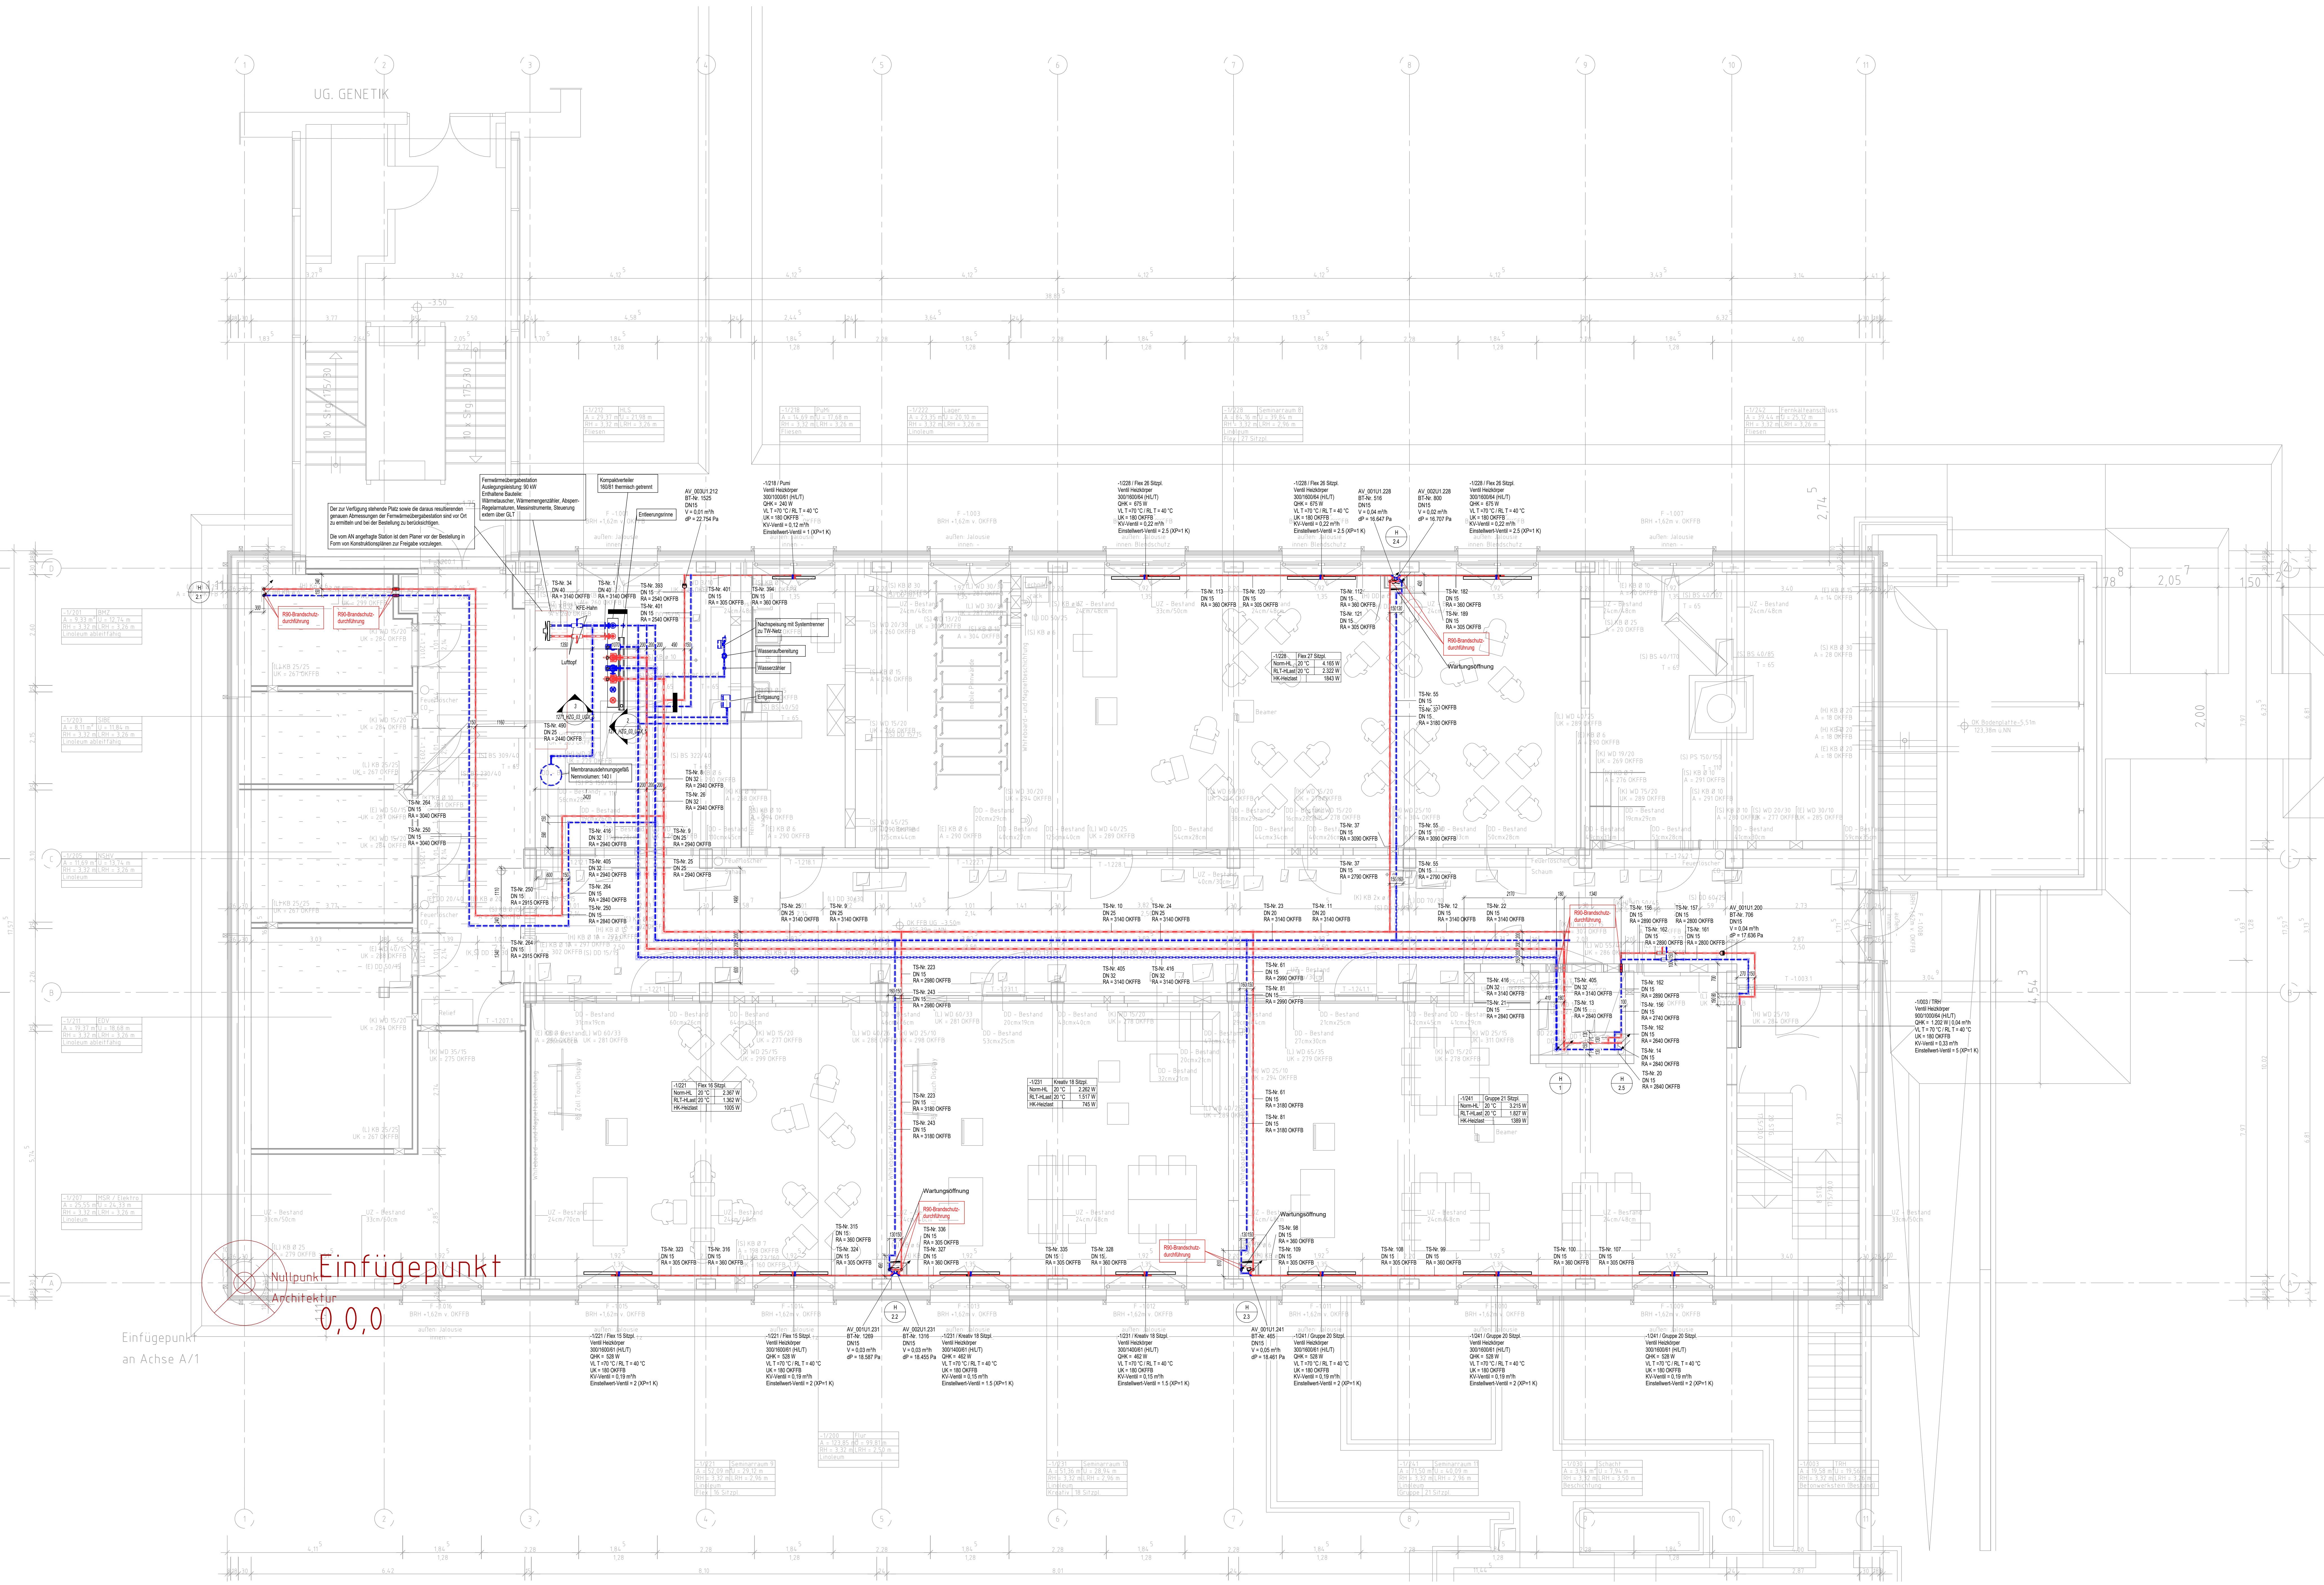

C:\Users\fisher\Documents\ZD-25019-R26_kip-fish-

JOHANNES GUTENBERG
UNIVERSITÄT MAINZ

Vorabzug

Anmerkungen JGU eingearbeitet, Anpassungen (Plan erstellt)	29.04.2026	kbp	01
	23.02.2026	kbp	06
ÄNDERUNG:	DATUM:	NAME:	INDEX:

271

ZEICHNUNGSPfad: C:\Users\fisher\Documents\ZD-25019-R26_kap-fisch