
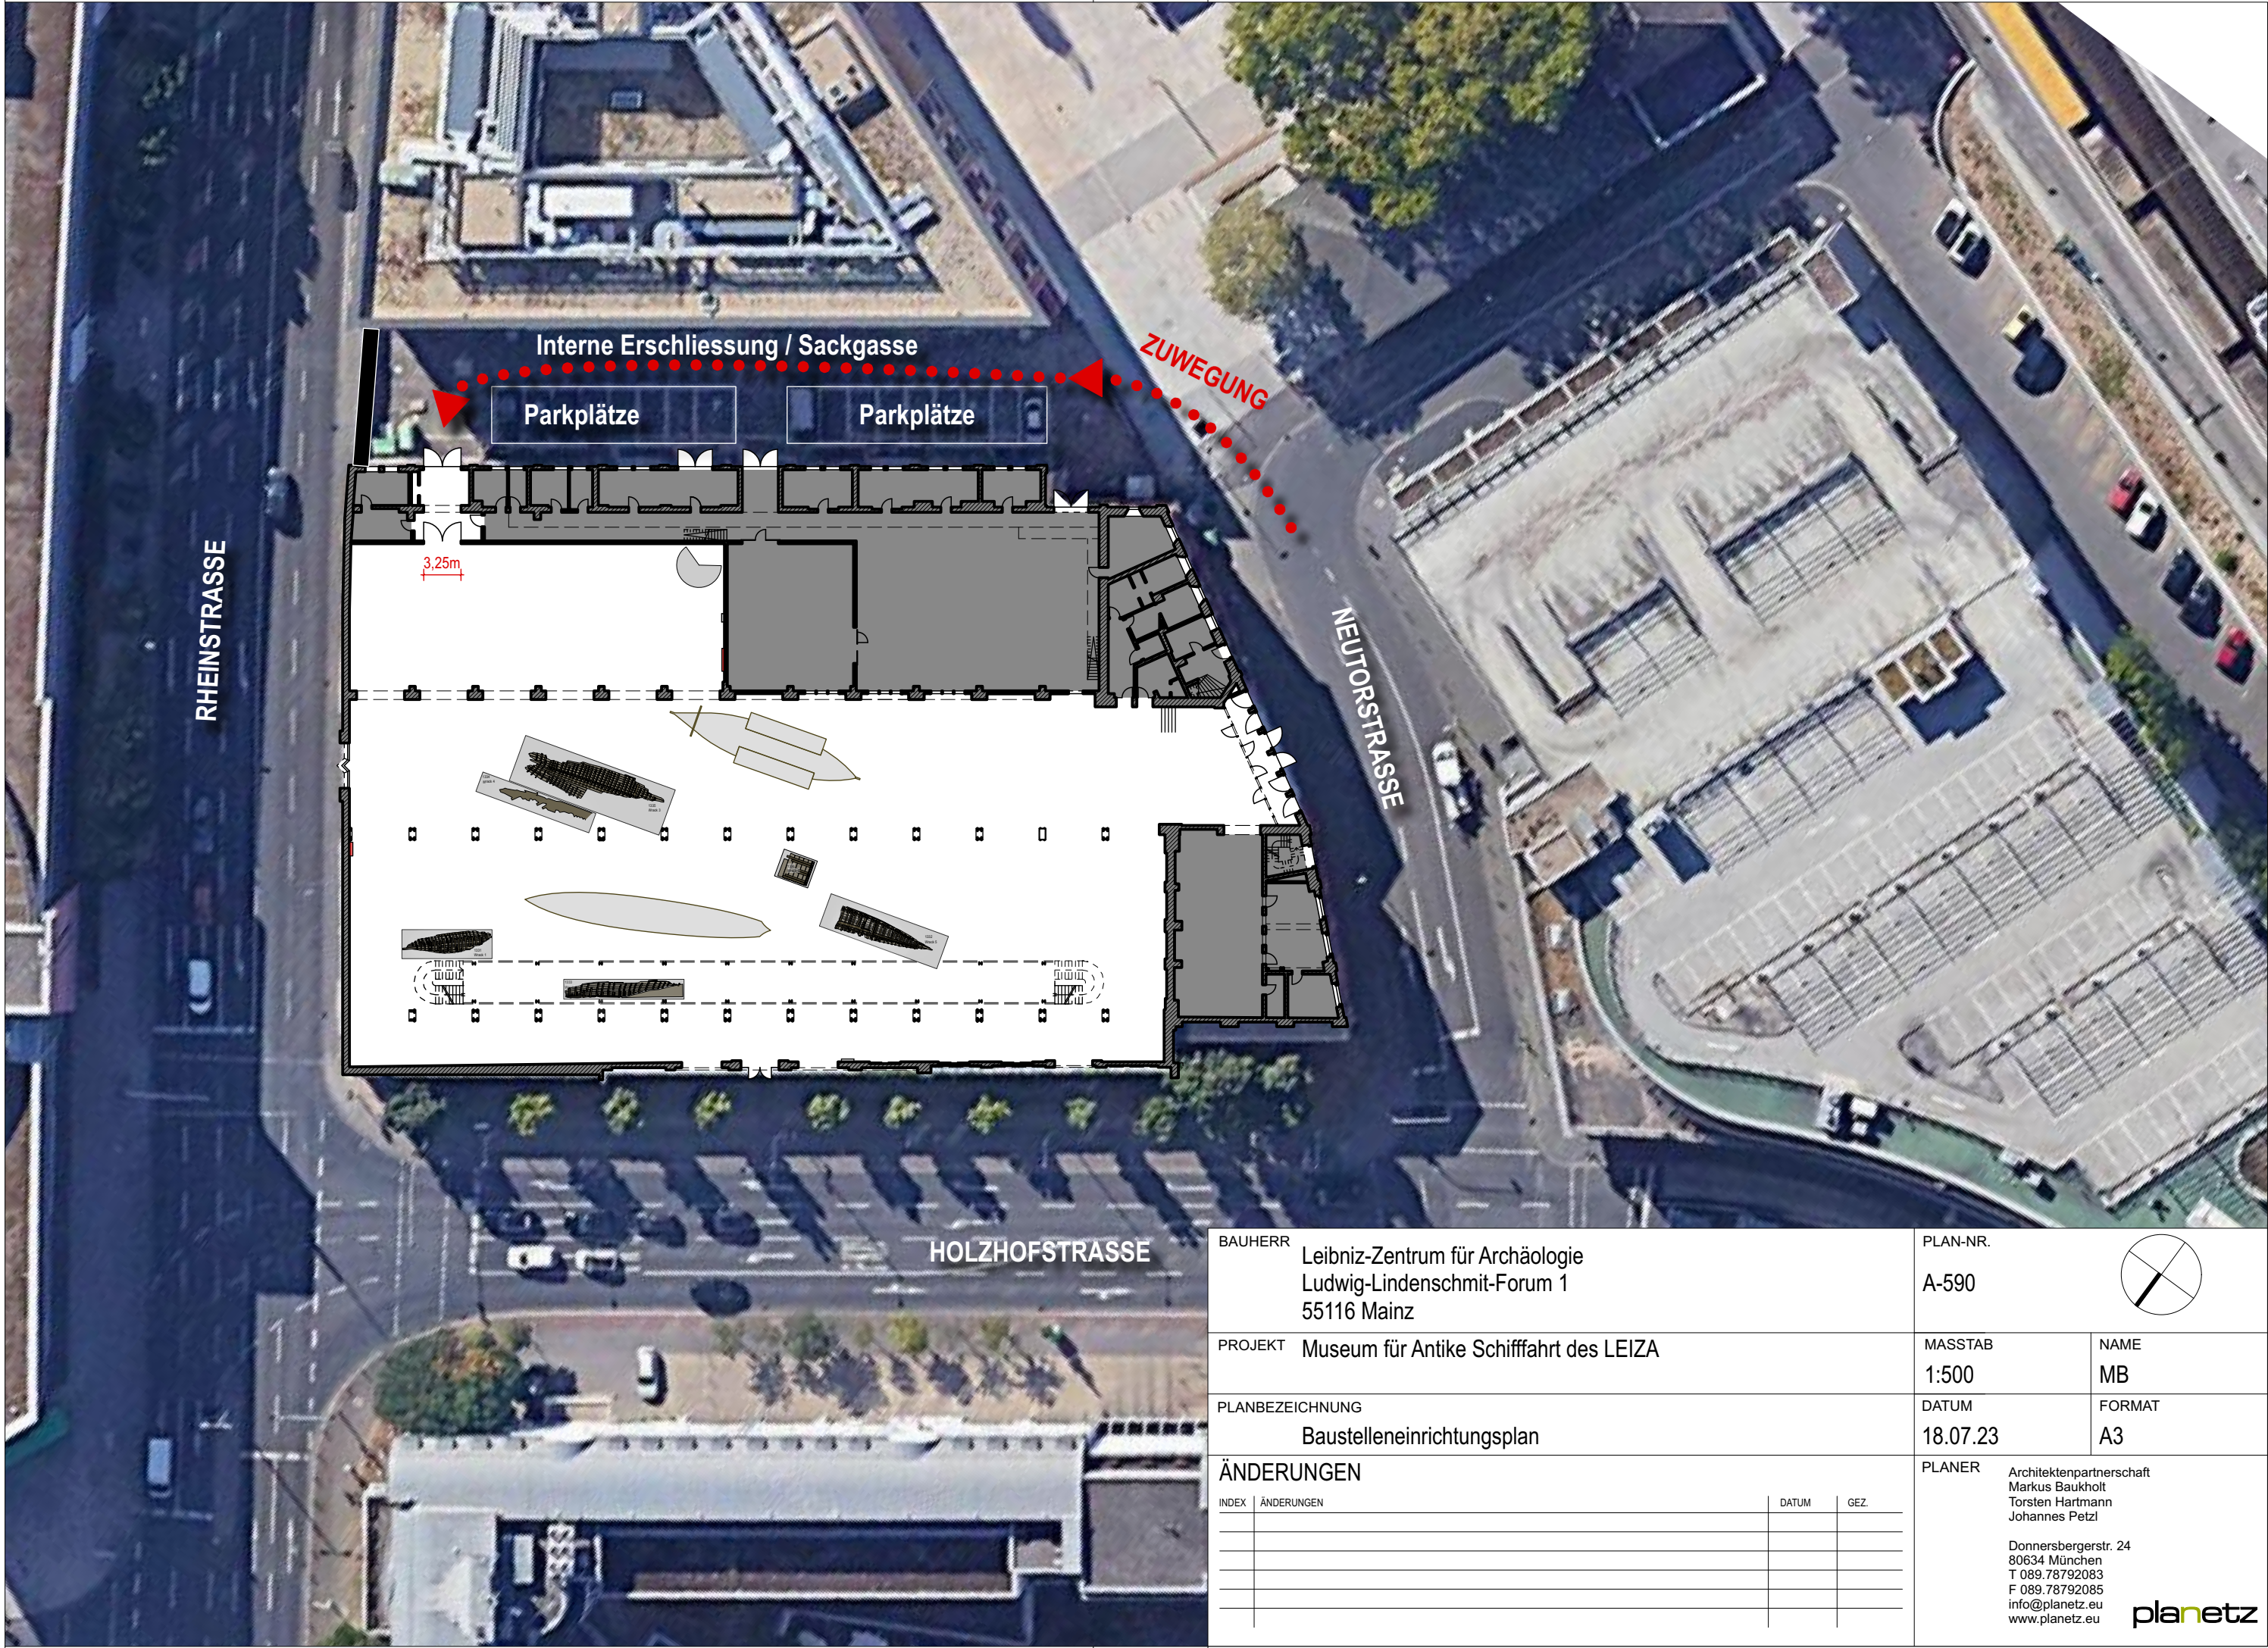


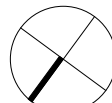

BAUHERR Leibniz-Zentrum für Archäologie Ludwig-Lindenschmit-Forum 1 55116 Mainz				PLAN-NR. A-590		
PROJEKT Museum für Antike Schifffahrt des LEIZA				MASSTAB 1:500	NAME MB	
PLANBEZEICHNUNG Baustelleneinrichtungsplan				DATUM 18.07.23	FORMAT A3	
ÄNDERUNGEN				PLANER Architektenpartnerschaft Markus Baukholt Torsten Hartmann Johannes Petzl Donnersbergerstr. 24 80634 München T 089.78792083 F 089.78792085 info@planetz.eu www.planetz.eu		
INDEX	ÄNDERUNGEN		DATUM	GEZ.		