


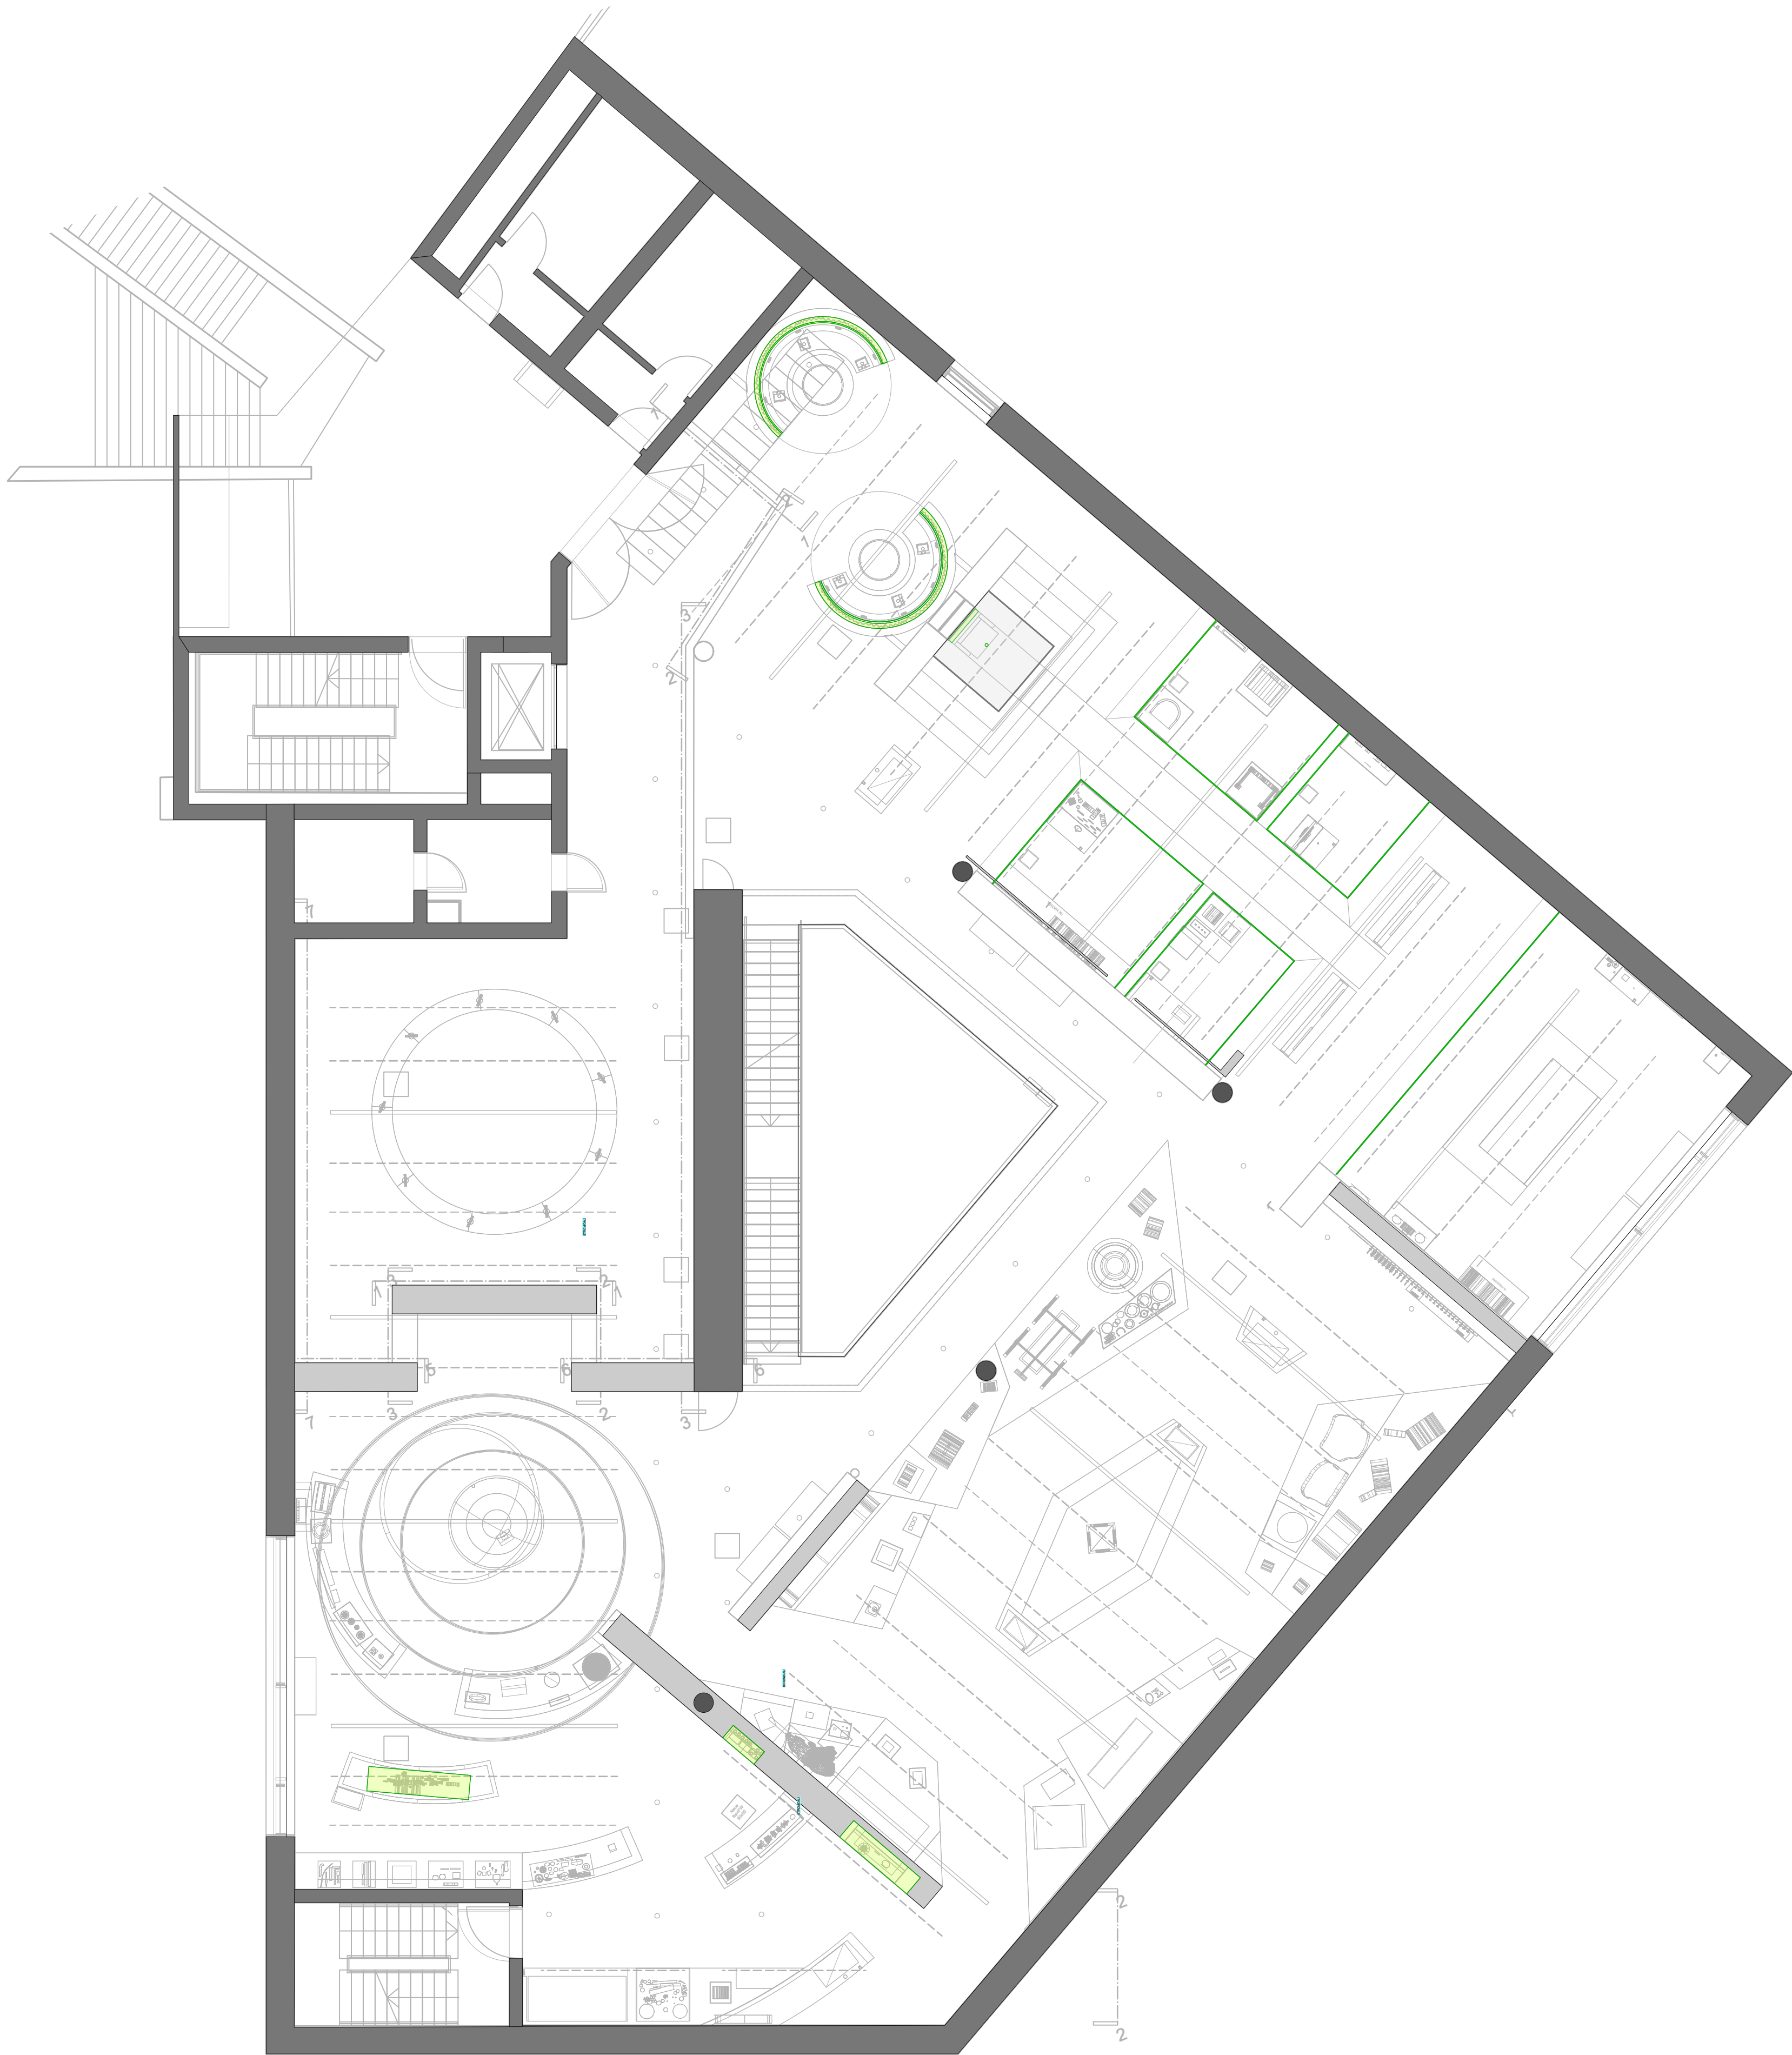

Leuchtenlegende

Integriertes Licht

Kürzel	Projektnummer	Planungsphase
LEIZA	21031	05 Ausführungsplanung
Projekt		
Neubau Archäologisches Zentrum Mainz		
Planinhalt		
1.OG Ausstellung Übersicht integrierte Beleuchtung		
Bauherr / Auftraggeber		Architekt
LBB-Niederlassung Mainz		Bernhardt + Partner
Fritz-Kohl-Str.9 55122 Mainz Deutschland T: +49 6131 968 0 E: Postfach.Mainz@LBBnet.de		Birkenweg 13F 64295 Darmstadt Deutschland T: +49 6151 3620 0 E: info@bp-da.de
Datum		Maßstab
29.11.2024		1:100
Format		gezeichnet
A1		
Datum		
LEIZA_I_GR_01_00_00_01		
Planer		
Projekt		Phase
Projekt		Phase
Projekt		Phase
Projekt		Phase