


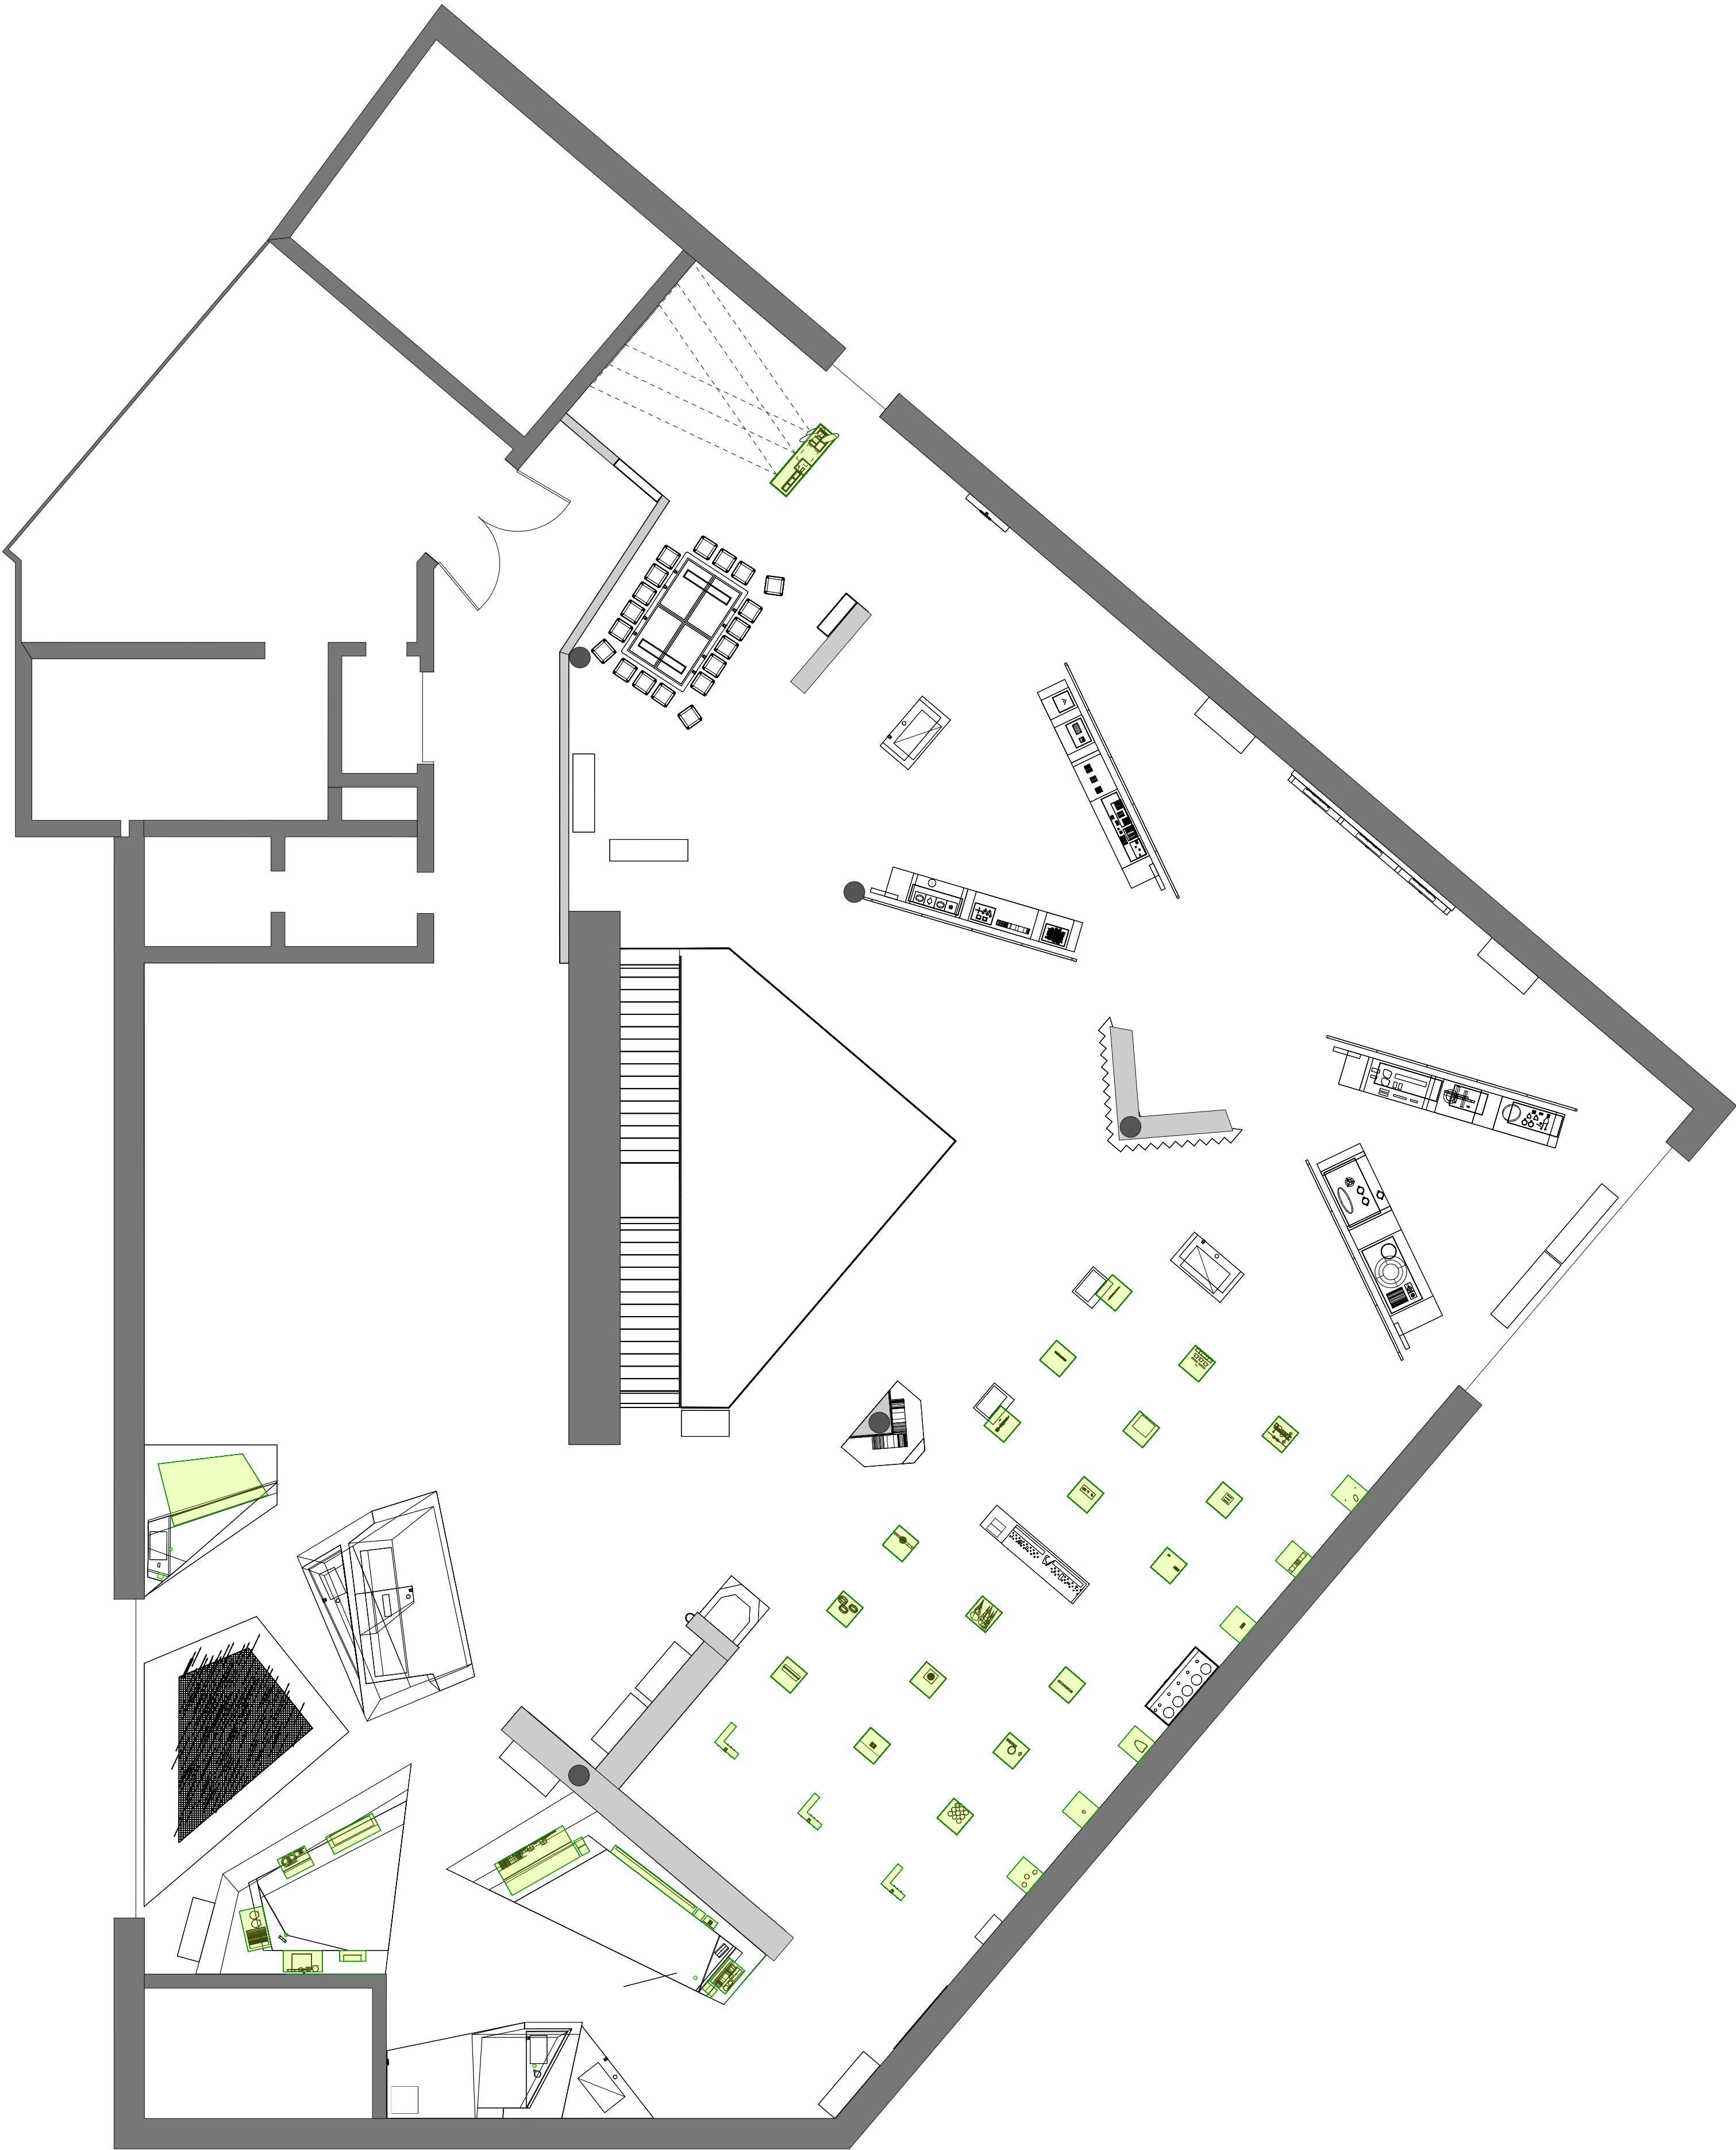

Leuchtenlegende

Integriertes Licht

Kürzel LEIZA	Projektnummer 21031	Planungsphase 05 Ausführungsplanung
Projekt Neubau Archäologisches Zentrum Mainz		
Planinhalt 2.OG Ausstellung Übersicht integrierte Beleuchtung		
Bauherr / Auftraggeber LBB-Niederlassung Mainz		Architekt Bernhardt + Partner
Fritz-Kohl-Str.9 55122 Mainz Deutschland T: +49 6131 968 0 E: Postfach.Mainz@LBBnet.de		Birkenweg 13F 64295 Darmstadt Deutschland T: +49 6151 3620 0 E: info@bp-da.de
Datum 29.11.2024		Maßstab 1:100
Format A1		gezeichnet
Charlottenstr. 29/31 70182 Stuttgart Deutschland T: +49 711 34 24 48 10 F: +49 711 34 24 48 24 light@light-design.com		Datell LEIZA_I_GR_02_00_00_01
Planer.		Projekt Phase Gewerk Bereich Nummer