


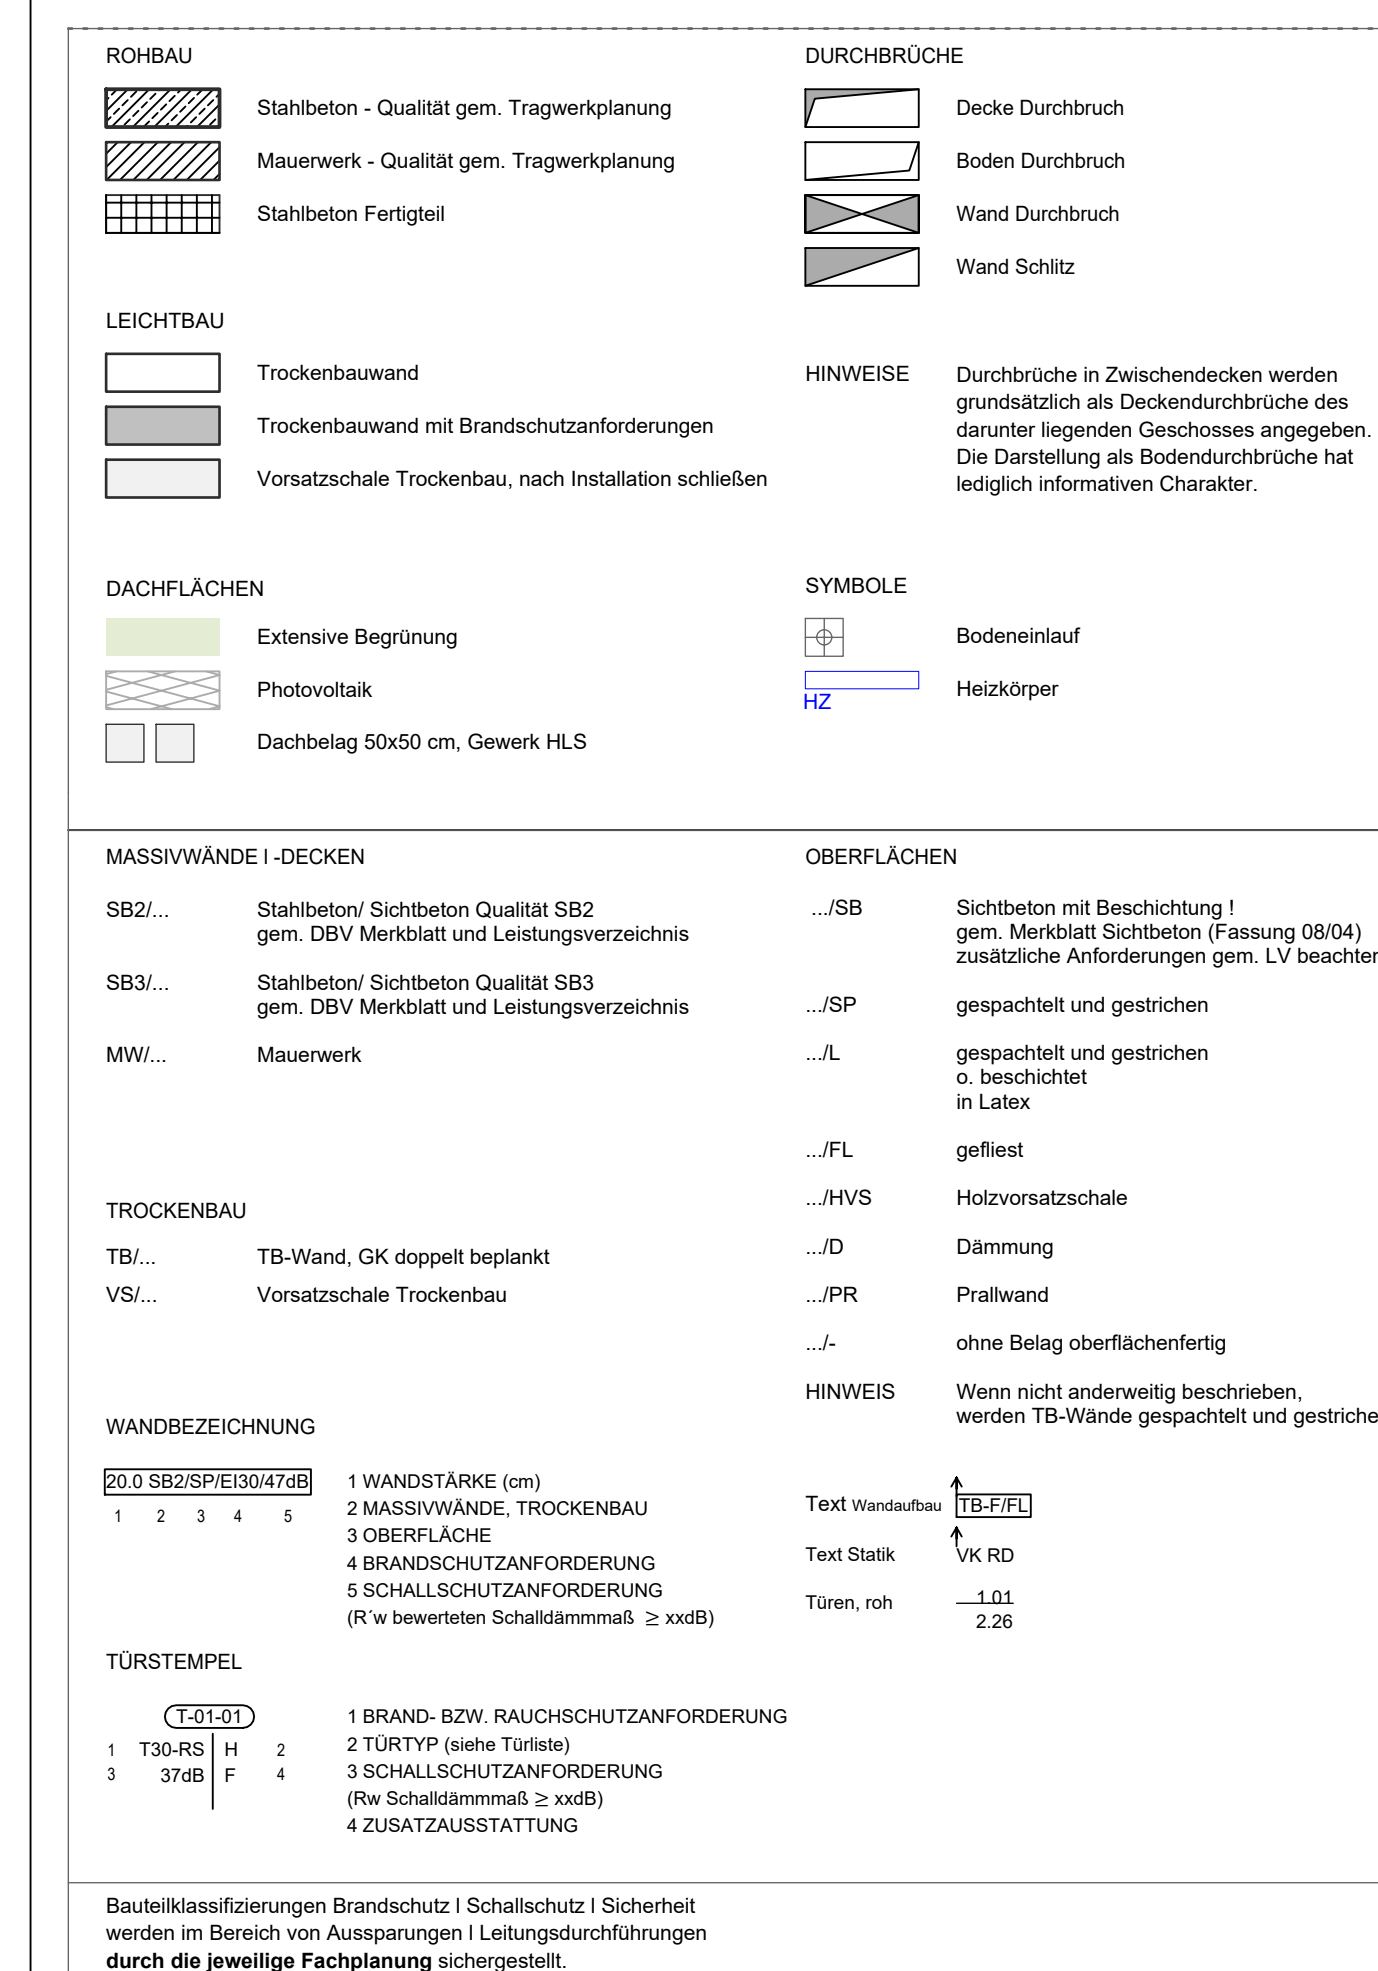

BR	Büstung	WA	Wanduspargung	B6 B/D	Böhrbeere Boden/Decke
RD	Rucke	WD	Wanddurchhuz	E	Elekke
OK	Oberkanne	WS	Wandchiz	H	Hezung
UK	Unterkanne	BD	Bodendurchbruch	L	Löfung
UZ	Unterzug	DA	Deckenuspargung	S	Sanitar
ST	Sturz	DD	Deckendurchbruch	K	Kälte von HLs
AD	Abdecke	DS	Deckenschiz	N	Nichtbrenner
RFB	Rohrflüßboden	RD	Rohrdurchführung	B1	Schwerentflammbar
FFB	Fertigfußboden	FD	Fundamentdurchführung	GOK	Geländeberkanne

LEGENDA

	Änderung gem. Index		+x.xx Oberkante Fertigfußboden +x.xx Oberkante Rohfußboden
	Schnittverweis		OK FFB Oberkante Fertigfußboden
	Detailhinweis		OK RFB Oberkante Rohfußboden
			UK RD Unterkante Rohdecke

ALLGEMEINE ANMERKUNGEN
 Bezugspunkt der Planung und Maßpunkt = Achse M12
 OK FFB EG = $\pm 0,00 = +141,40$ m NNH
 Bemessungsrundwasserstand = ca. 129,00 m NNH (ca. 12m ü. GOK)
 Die angegebenen Höhenkoten beziehen sich alle auf $\pm 0,00$
 Die Pläne gelten nur in Verbindung mit den Statikplänen des Büros Mathes Beratende Ingenieure GmbH
 Die Pläne gelten nur in Verbindung mit dem Brandschutzkonzept des Büros IBC Ingenieurbau-Consult GmbH

IND	DATUM	GEZ	BEMERKUNG
b	22.10.25	AR/BB	Verschleiss der Rollwände zw. den Achsen K-M / 4-6 im Foyer um 5 m nach Osten
c	xx.07.26	BB	Änderung Fundamentarbeiten im Aulabereich gem. Angebot HLB

TITEL	PLANNR. / INDEX
MAI_ABS_5.131_GR_Erdgeschoss Teil 1	5.131_c
Datum Freigabe 02.07.2025	

LEISTUNG AUSFÜHRUNGSPLANUNG	PLANSTAND 03.07.2026	GEZ BB / AR / BB	PLANFORMAT 1350.0 x 841.0	MASSTAB M 1:50
--------------------------------	-------------------------	---------------------	------------------------------	-------------------

PROJEKT
NEUBAU HWK ZENTRUM BAU
Neubau des Berufsbildungszentrums II (BBZ II)

NG

[illegible]

--	--	--	--	--

BAUHERR	
---------	--

Körperschaft des öffentlichen Rechts
Dagobertsstraße 2, 55116 Mainz

Projektleitung
Handwerkskammer Rheinessen

ARCHITEKT

Ort, Datum _____ Unterschrift _____

FACHPLANER

Ort, Datum _____ Unterschrift _____

Plan 5.132

Plan 5.132