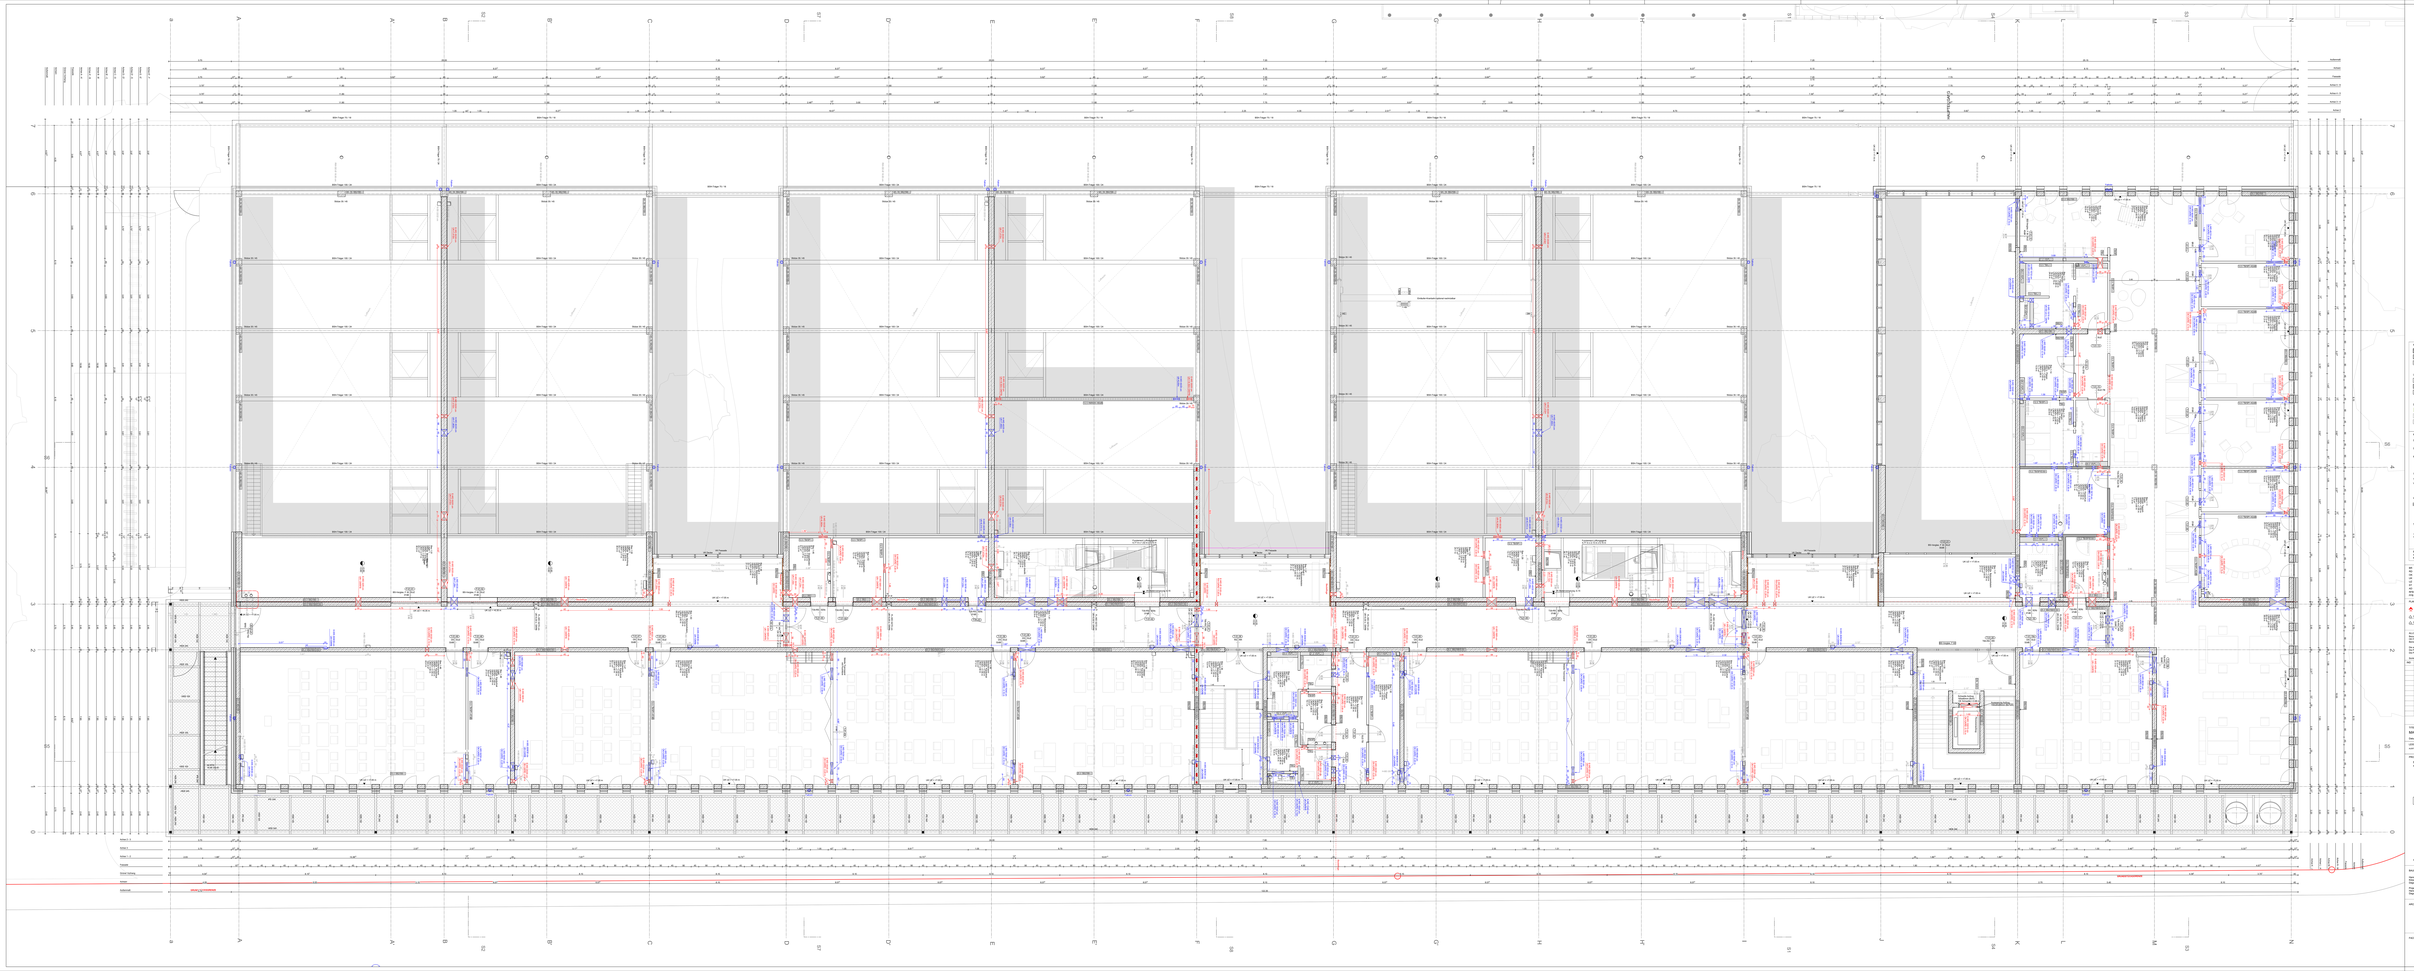

SCHICHT

Asphalt - Gußasphalt gem. Tragfähigkeitsnachweis

Asphalt - Gußasphalt gem. Tragfähigkeitsnachweis

Asphaltplatte Pflaster

LEITUNG

Trennlehrmaterial

Trennlehrmaterial mit Brandschutzanforderungen

Trennlehrmaterial, Trockenbau, nach Installation verfüllen

HAUSINSTALLATION

Extensive Begrünung

Photovoltaik

Dachfolie EN 60 m, Dunstes ALU

ÄNDERUNGEN

2021	Grundlagen von Bestandsplan gem. LV Bestandsplan, Stand 2019 Grundlage gem. LV Bestandsplan
2021	Grundlagen von Bestandsplan gem. LV Bestandsplan, Stand 2019 Grundlage gem. LV Bestandsplan

TRENNUNG

Ma	Mauerwerk
Tr	Trockenbau, nach Installation verfüllen
Ma	Mauerwerk
Tr	Trockenbau, nach Installation verfüllen














