


SCHNITT S3

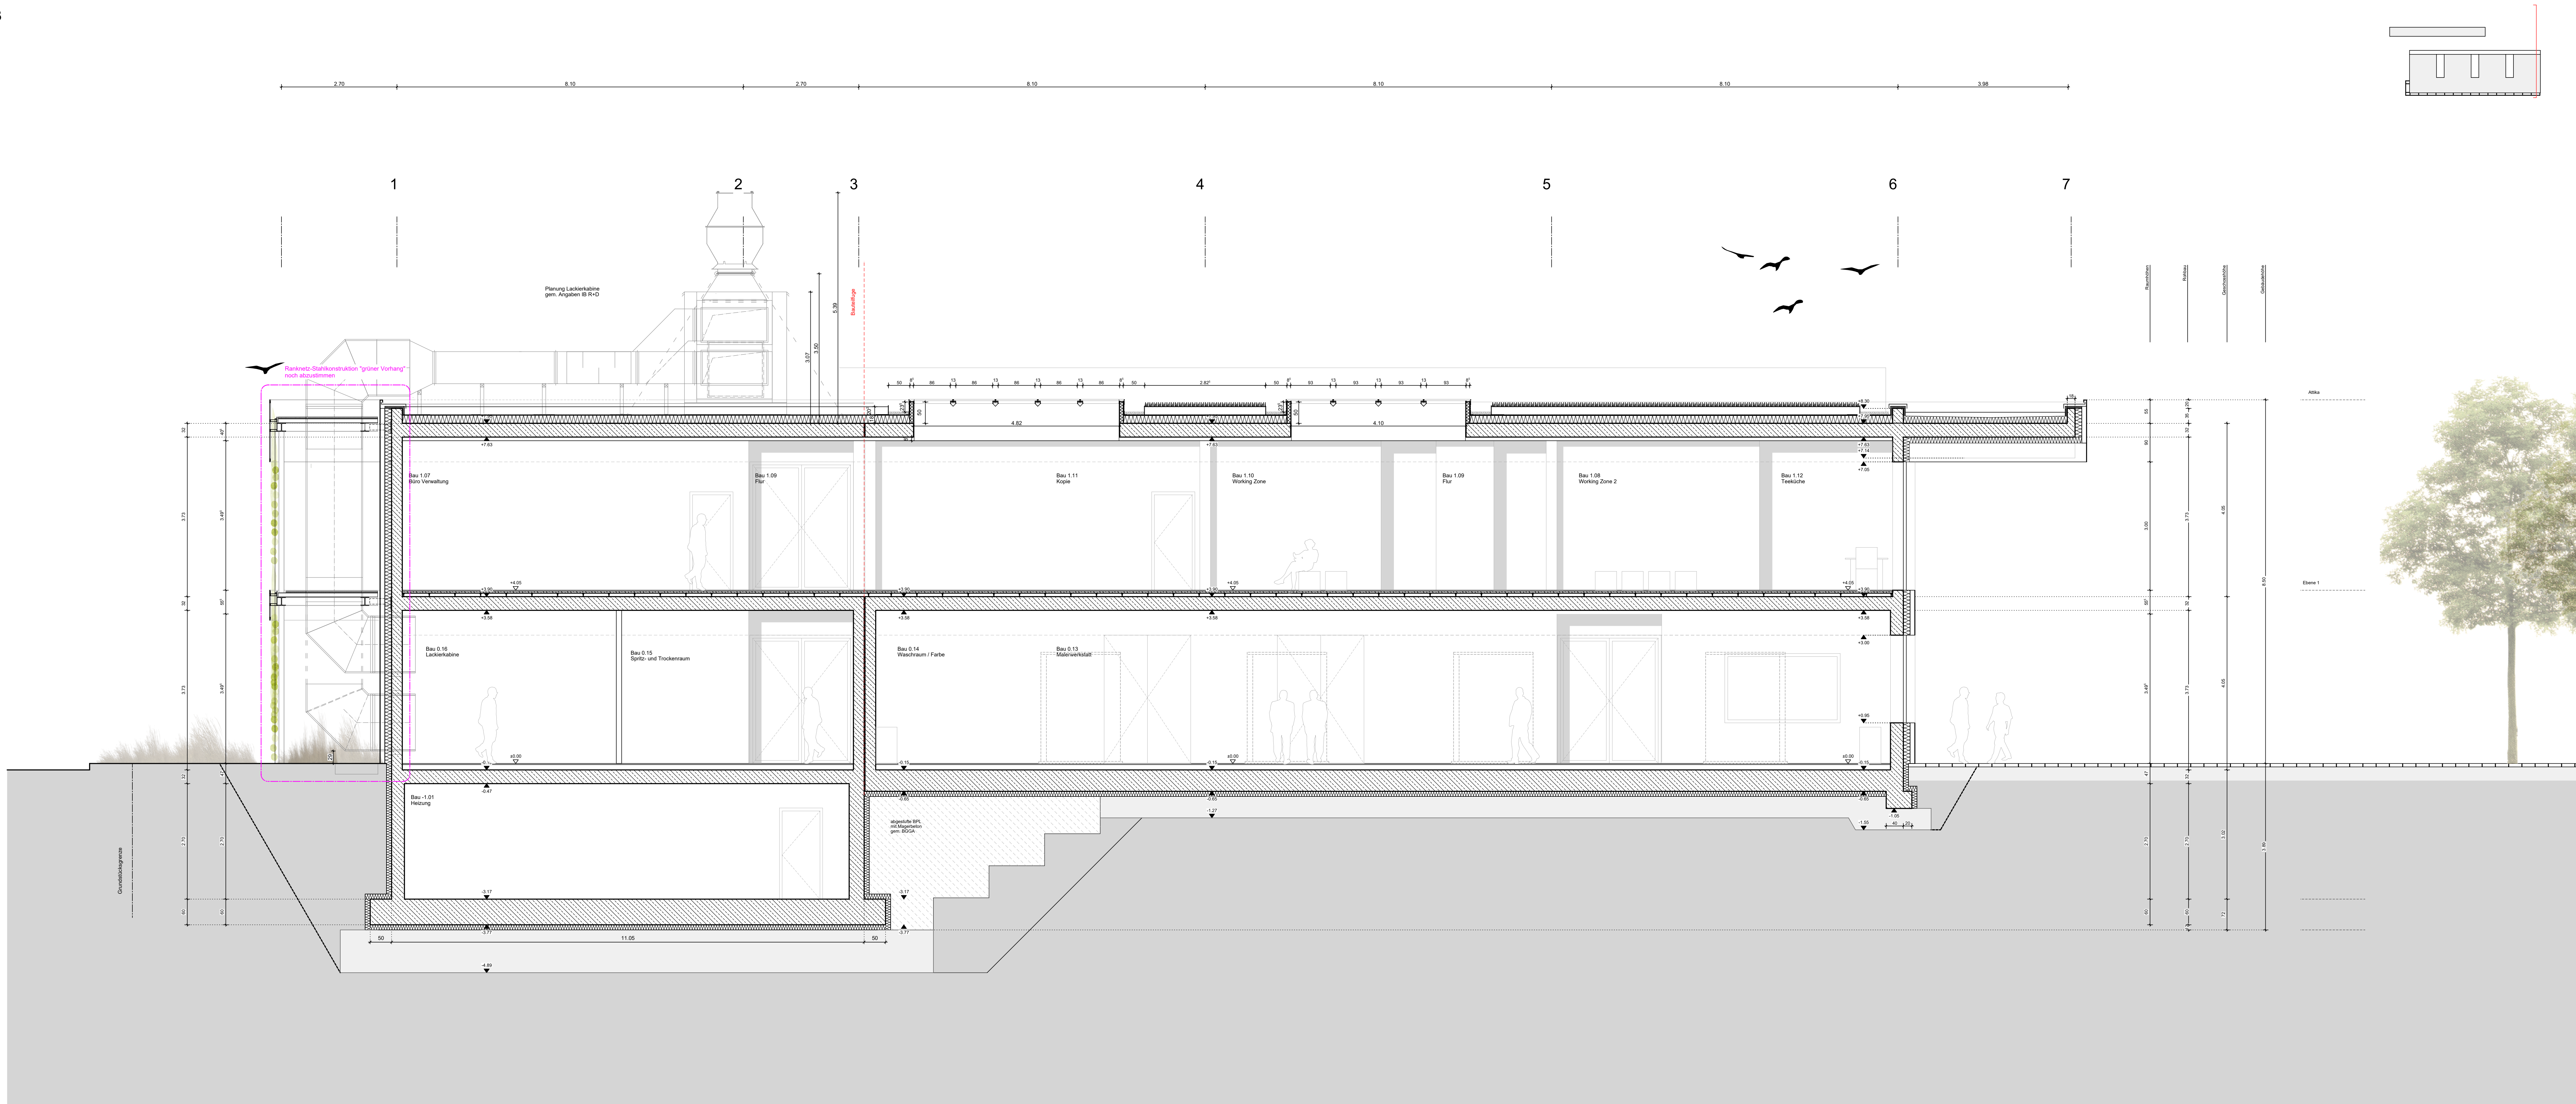

BR	Brüstung	WA	Wandaussparung	BB B/D	Böhrröhre Boden/Decke
RD	Rohdecke	WD	Wanddurchbruch	E	Elektro
OK	Oberkante	WS	Wandschilz	H	Heizung
UZ	Unterlage	BD	Bodendurchbruch	L	Lüftung
ST	Sturz	DA	Deckenaussparung	S	Sankt
AD	Abhangdecke	DD	Deckendurchbruch	K	Kälte von HLS
RFB	Roßfußboden	DS	Deckenschilz	A	Nichtbrennbar
FFB	Fertigfußboden	RD	Rohrdurchführung	B1	Schwerentflammbar
		FO	Fundamentdurchführung	GOK	Geländeberkante

PLANZEICHEN

	Änderung gem. Index		*X XX Oberkante Fertigfußboden *X XX Oberkante Rohfußboden
	S1 Schnittrivis		OK FFB Oberkante Fertigfußboden
	D xxx Detailhinweis		OK RFB Oberkante Rohfußboden
			UK RD Unterkante Rohdecke
			UK AD Unterkante Abhangdecke

ALLGEMEINE ANMERKUNGEN

Bezugspunkt der Planung und Nullpunkt = Achse M12
OK FFB EG $\pm 0,00$ = +141,40 m NHN
Bemessungsgrundwasserstand = ca. 129,00 m ü.NN (ca. 12m u. GOK)


Die angegebenen Höhenkoten beziehen sich alle auf $\pm 0,00$
Die Pläne gelten nur in Verbindung mit den Statikplänen des Büros Mathes Beratende Ingenieure GmbH
Die Pläne gelten nur in Verbindung mit dem Brandschutzkonzept des Büros IBC Ingenieurbau-Consult GmbH

[illegible]

TITEL	PLANNR./INDEX
MAI_ABS_5.303_SCN_S3	5.303

LEISTUNG	PLANSTAND	GEZ	PLANFORMAT	MASSSTAB
AUSFÜHRUNGSPLANUNG	02.10.2025	BB / AR / BB	1500,0 x 594,0	M 1:50

PROJEKT	
NEUBAU HWK ZENTRUM BAU	
Neubau des Berufsbildungszentrums II (BBZ II)	

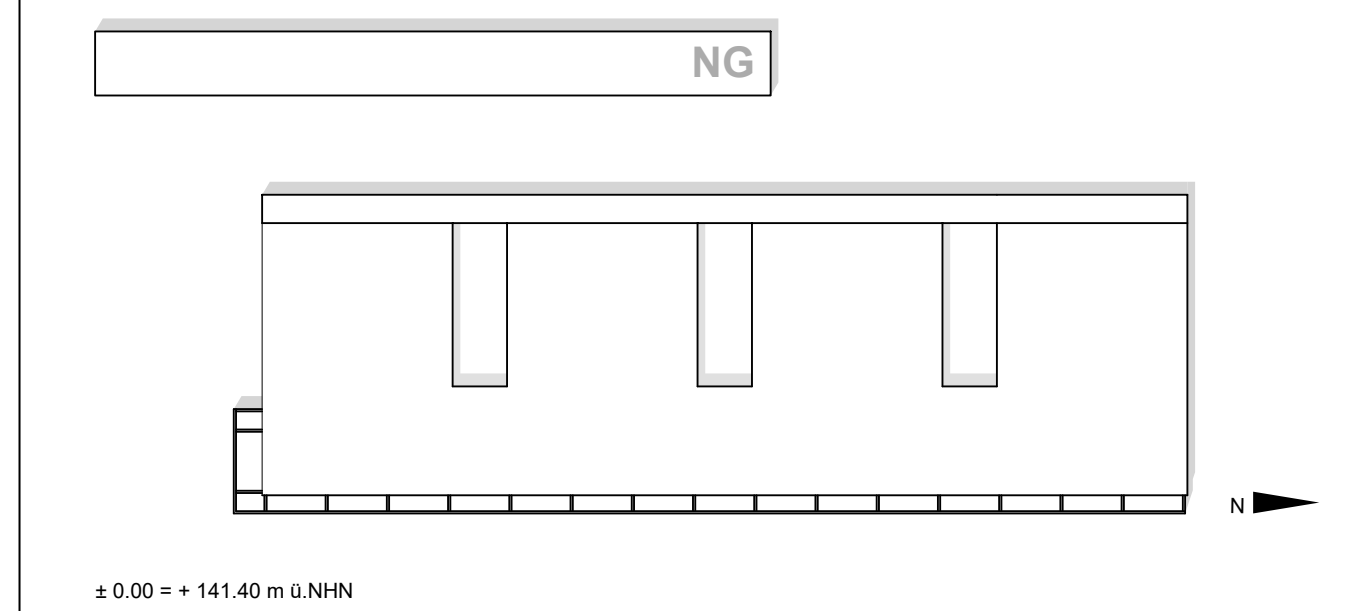

BAUHERR		
Handwerkskammer Rheinhesen Körperschaft des öffentlichen Rechts Dagoberstraße 2, 55116 Mainz		
Projektleitung Handwerkskammer Rheinhesen Dagoberstraße 2, 55116 Mainz	Ort, Datum	Unterschrift

ARCHITEKT

Ort, Datum

Unterschrift

FACHPLANER

Ort, Datum

Unterschrift