


SCHNITT S4

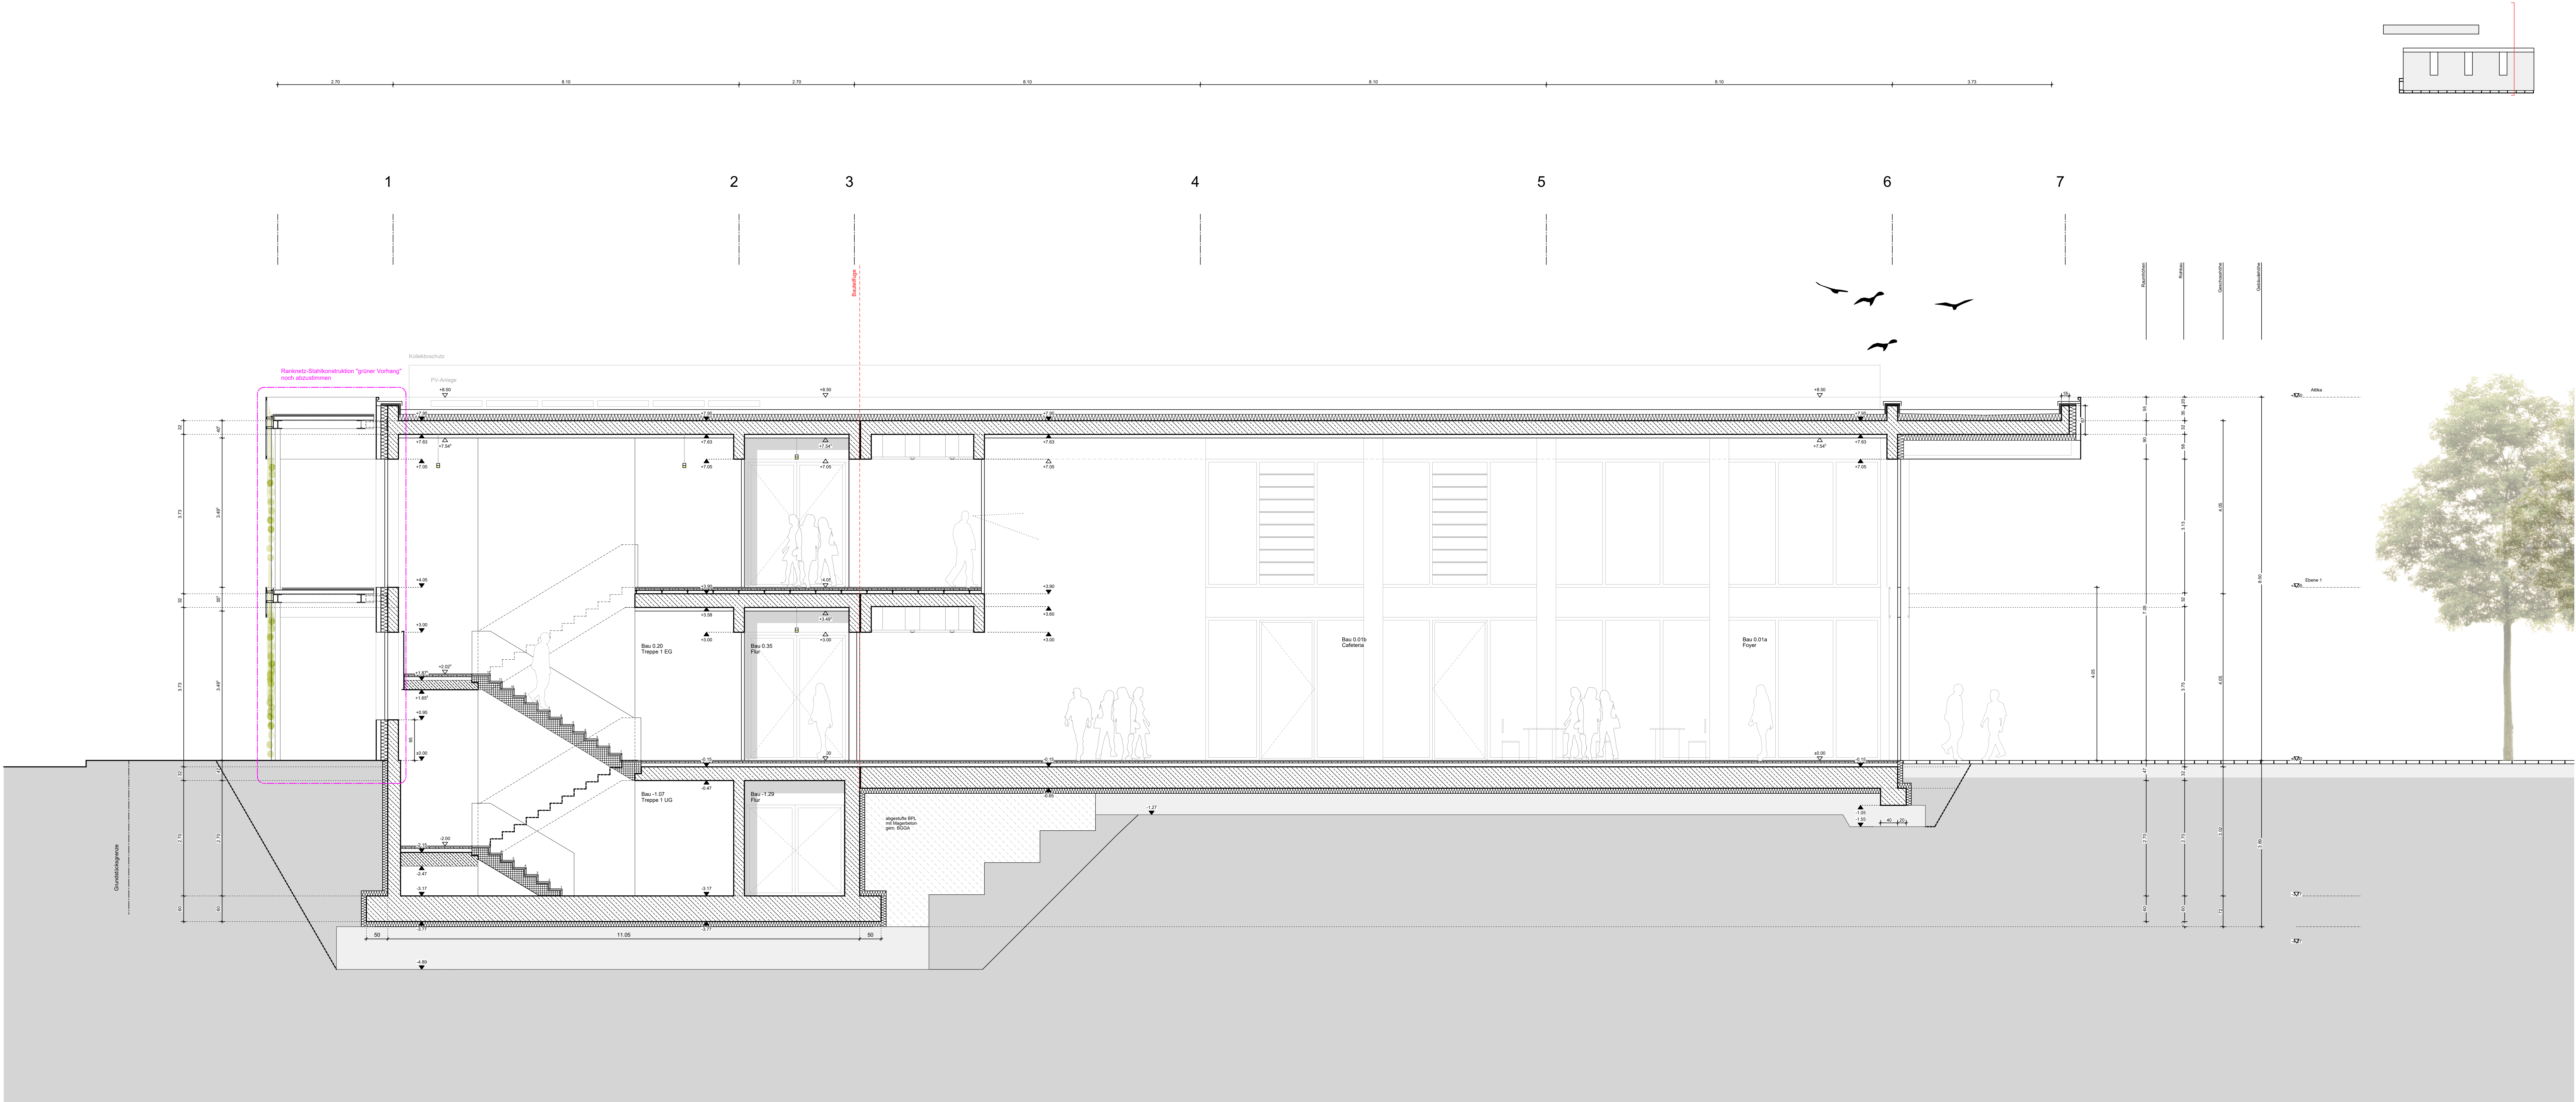

BR	Brüstung	WA	Wandaussparung	BB B/D	Böhrereiche Boden/Decke
RD	Rohdecke	WD	Wanddurchbruch	E	Elektro
OK	Oberkante	WS	Wandschlitz	H	Heizung
UK	Unterkannte	BD	Bodendurchbruch	L	Leftung
UZ	Unterzug	DA	Deckenaussparung	S	Sanitär
ST	Sturz	DD	Deckendurchbruch	K	Kälte von HLS
AD	Abhangende	DS	Deckenschlitz	A	Nichttrennbar
RFB	Rohrflüßboden	RD	Rohrdurchführung	B1	Schwerentflammbar
FFB	Fertigflüßboden	FD	Fundamentdurchführung	GOK	Geländebearbeitete

PLANZEICHEN			
	Änderung gem. Index		+X XX Oberkante Fertigfußboden +X XX Oberkante Rohfußboden
 S1	Schnittweis	 OK FFB	Oberkante Fertigfußboden
 D xxx	Detailhinweis	 OK RFB	Oberkante Rohfußboden
		 UK RD	Unterkante Rohdecke
		 UK AD	Unterkante Abhangdecke

ALLGEMEINE ANMERKUNGEN

Bezugspunkt der Planung und Nullpunkt = Achse M12
OK FFB EG = $\pm 0,00$ m = +141,40 m NNH
Bemessungsgrundwasserstand = ca. 129,00 m üNN (ca. 12m u. GOK)


Die angegebenen Höhenkoten beziehen sich alle auf $\pm 0,00$
Die Pläne gelten nur in Verbindung mit den Statiplänen des Büros Mathes Beratende Ingenieure GmbH
Die Pläne gelten nur in Verbindung mit dem Brandschutzkonzept des Büros IBC Ingenieurbau-Consult GmbH

[illegible]

TITEL	PLANNR. / INDEX
MAL. ABS. 5.304. SCN. S4	5.304

LEISTUNG	PLANSTAND	GEZ	PLANFORMAT	MASSSTAB
AUSFÜHRUNGSPLANUNG	02.10.2025	BB / AR / BB	1500,0 x 594,0	M 1:50

PROJEKT	NEUBAU HWK ZENTRUM BAU Neubau des Berufsbildungszentrums II (BBZ II)
---------	---

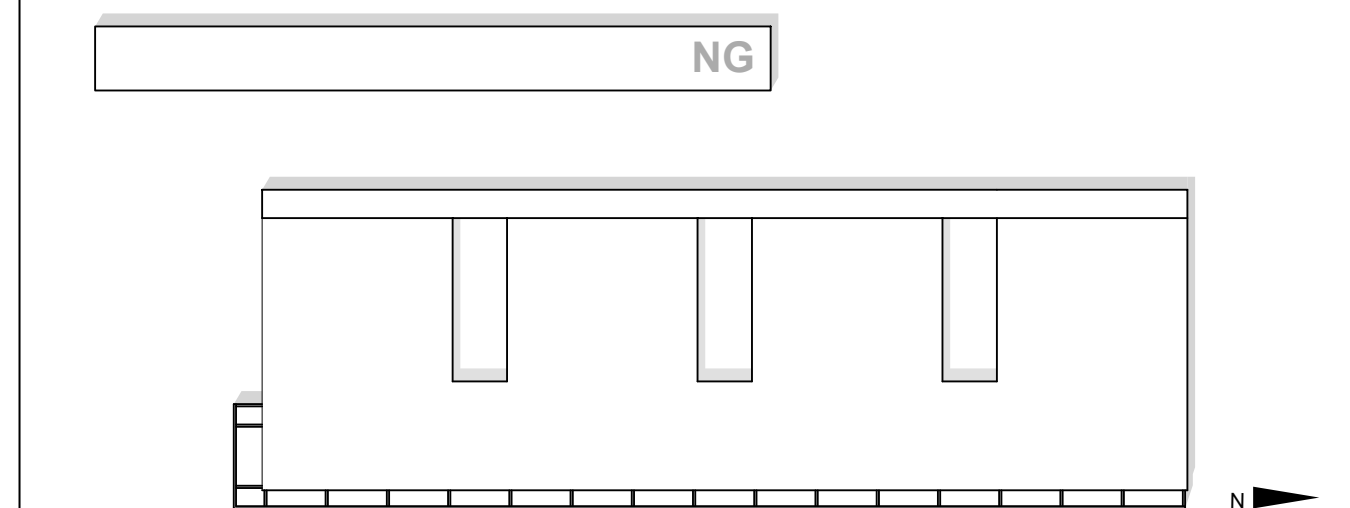 $\pm 0.00 = +141.40 \text{ m ü.NHN}$

BAUHERR			
Handwerkskammer Rheinheßen Körperschaft des öffentlichen Rechts Dagoberstraße 2, 55116 Mainz			
Projektleitung Handwerkskammer Rheinheßen Dagoberstraße 2, 55116 Mainz			
	Ort, Datum	Unterschrift	

ARCHITEKT

FACHPLANER

Ort, Datum Unterschrift