
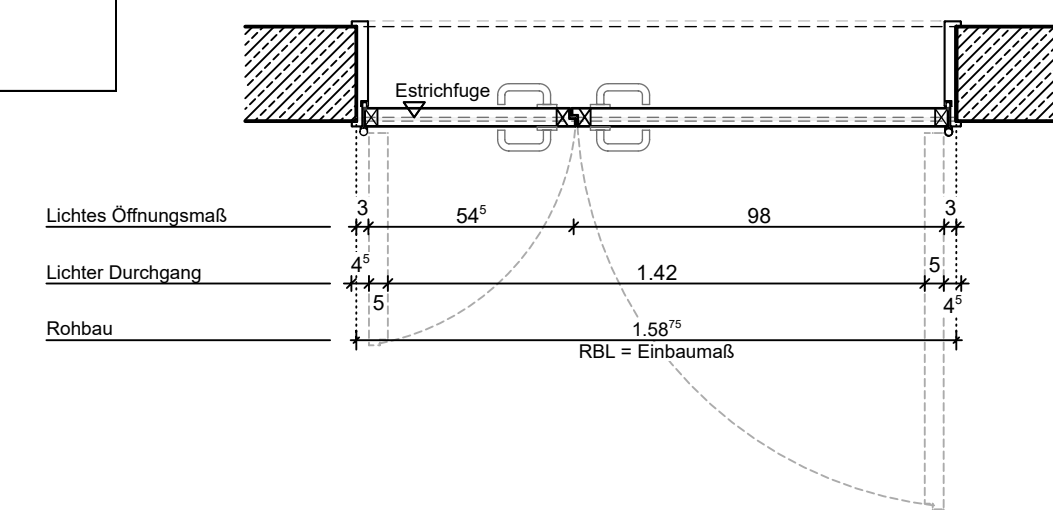
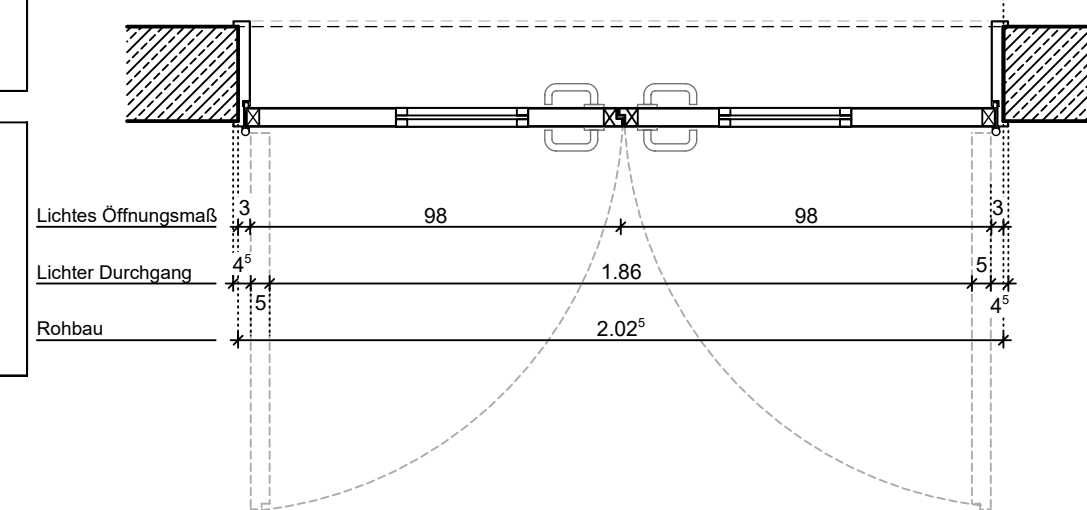
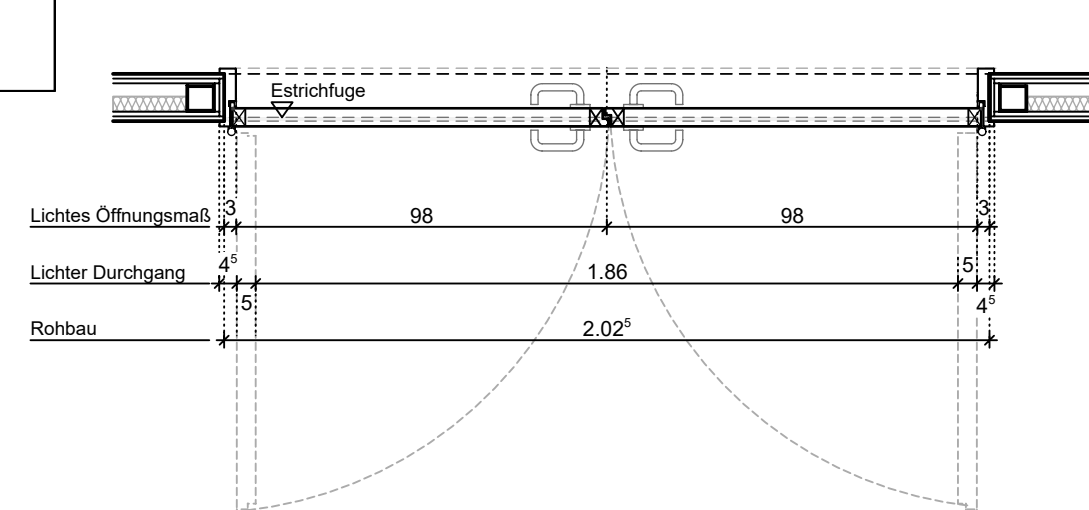
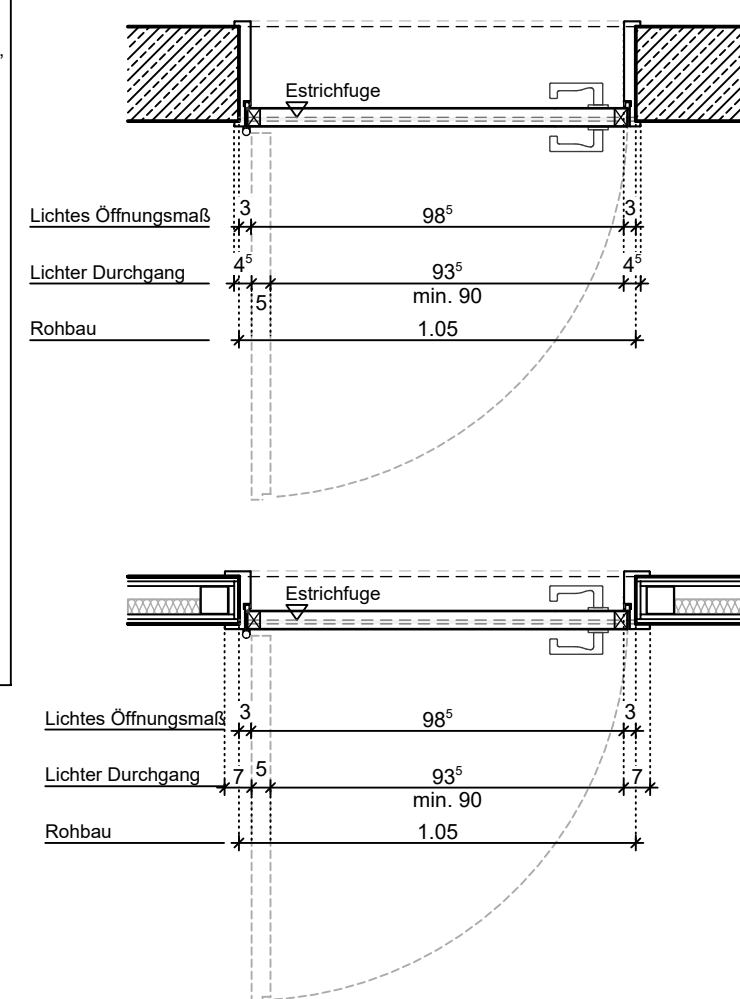
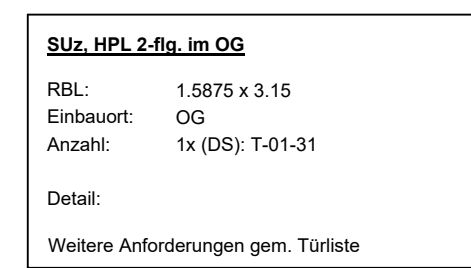
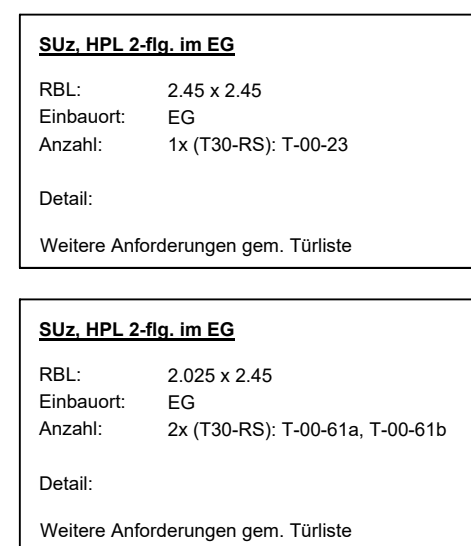
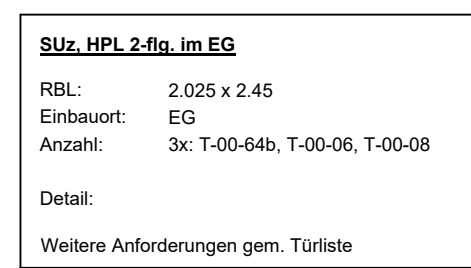
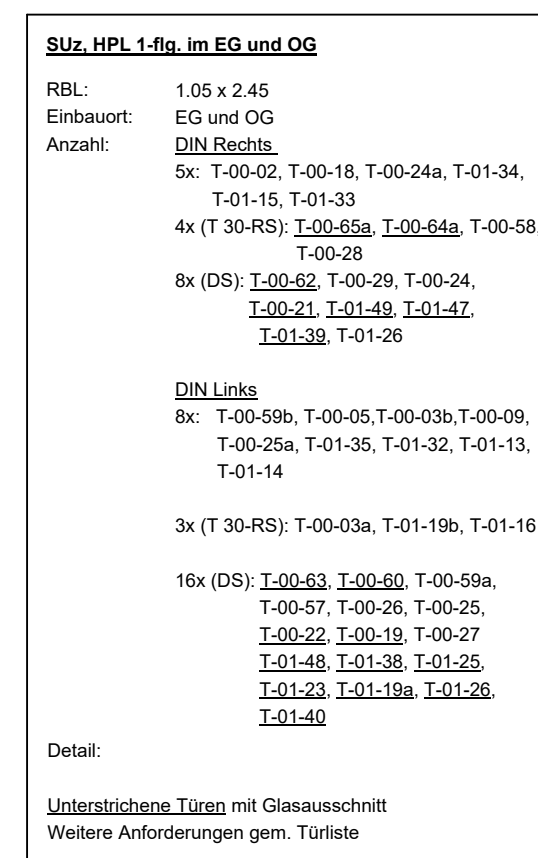
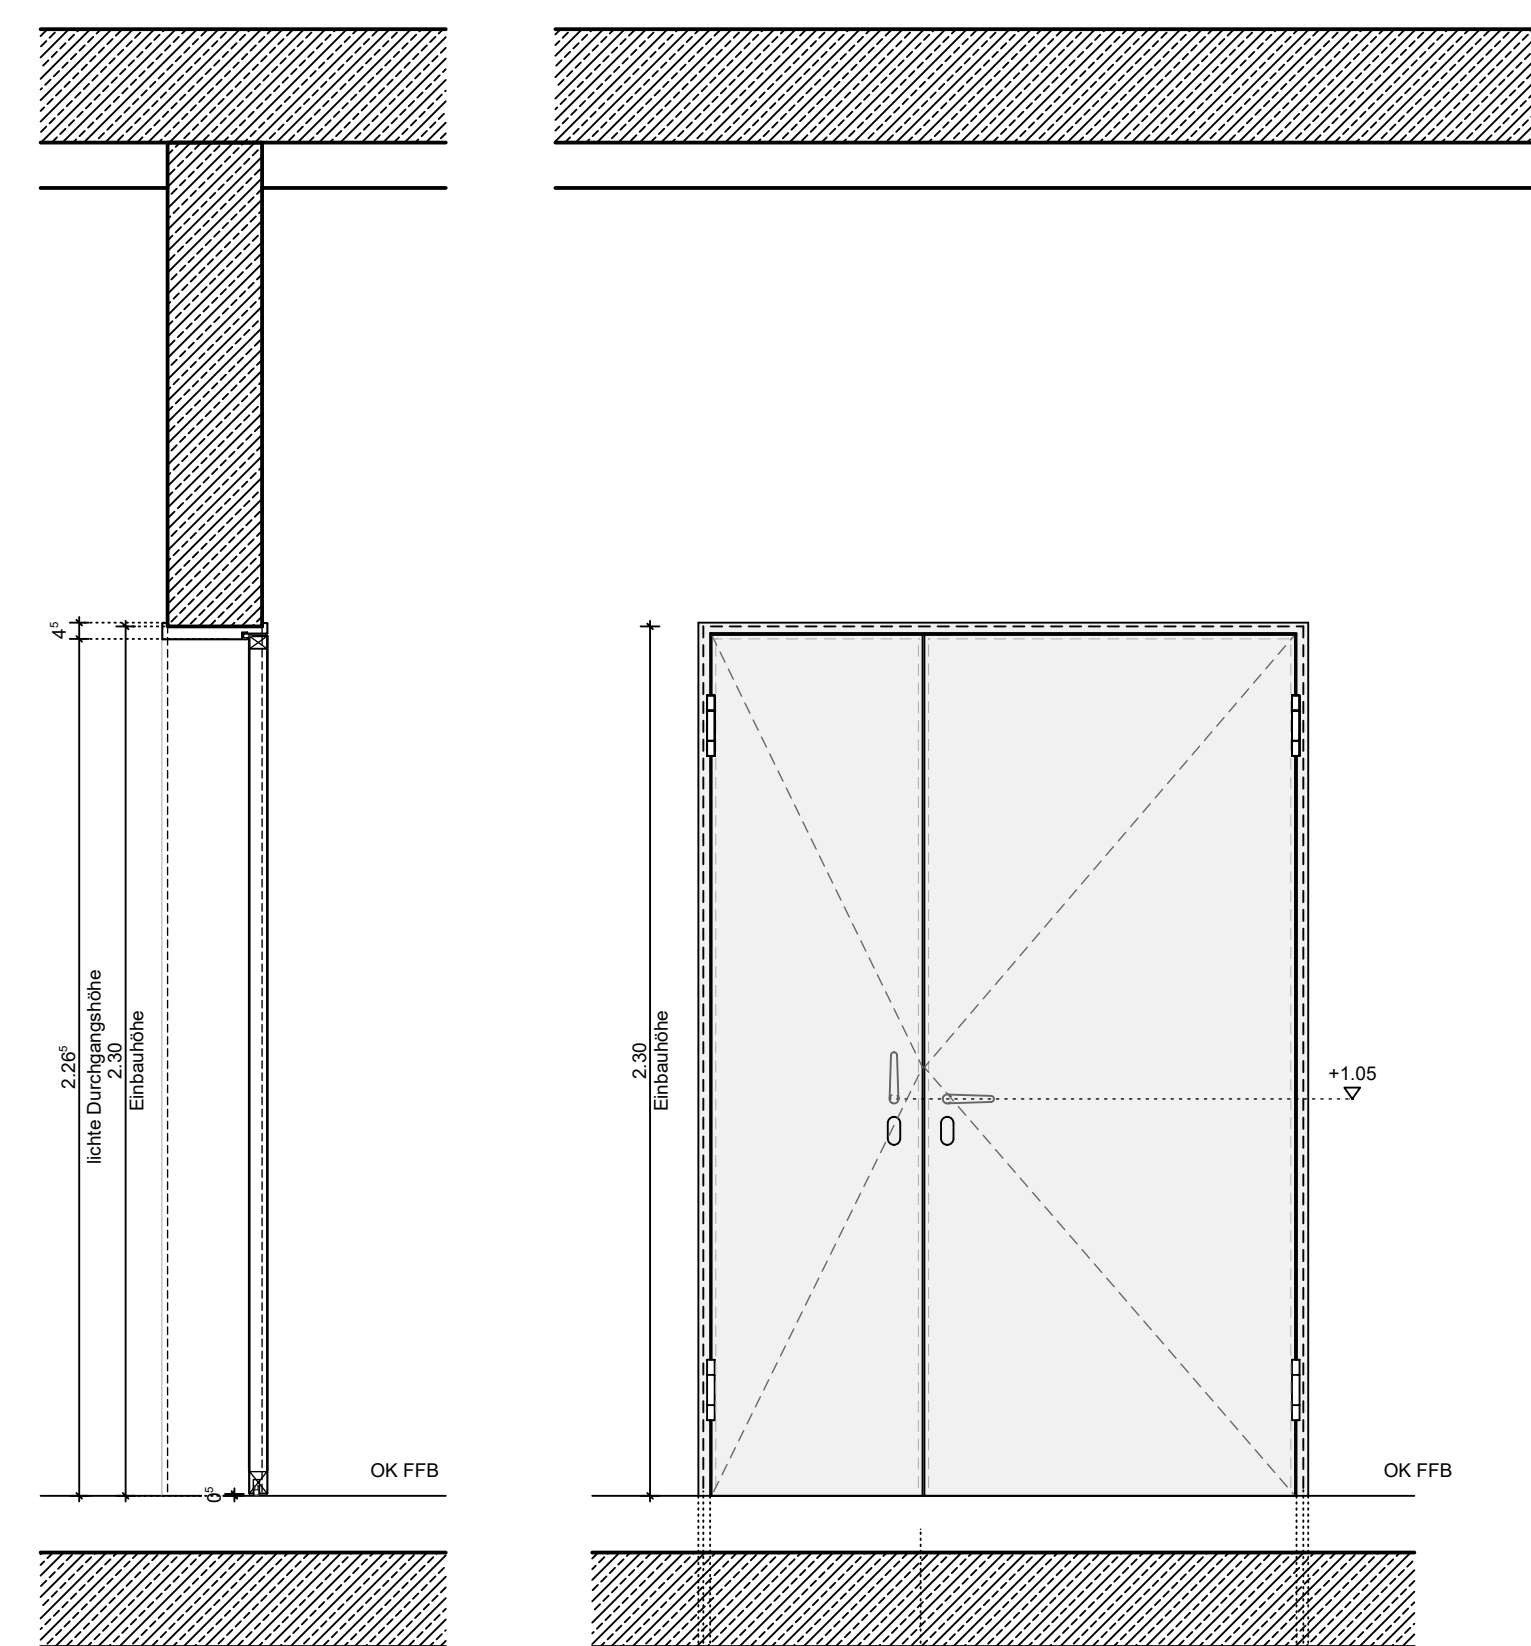
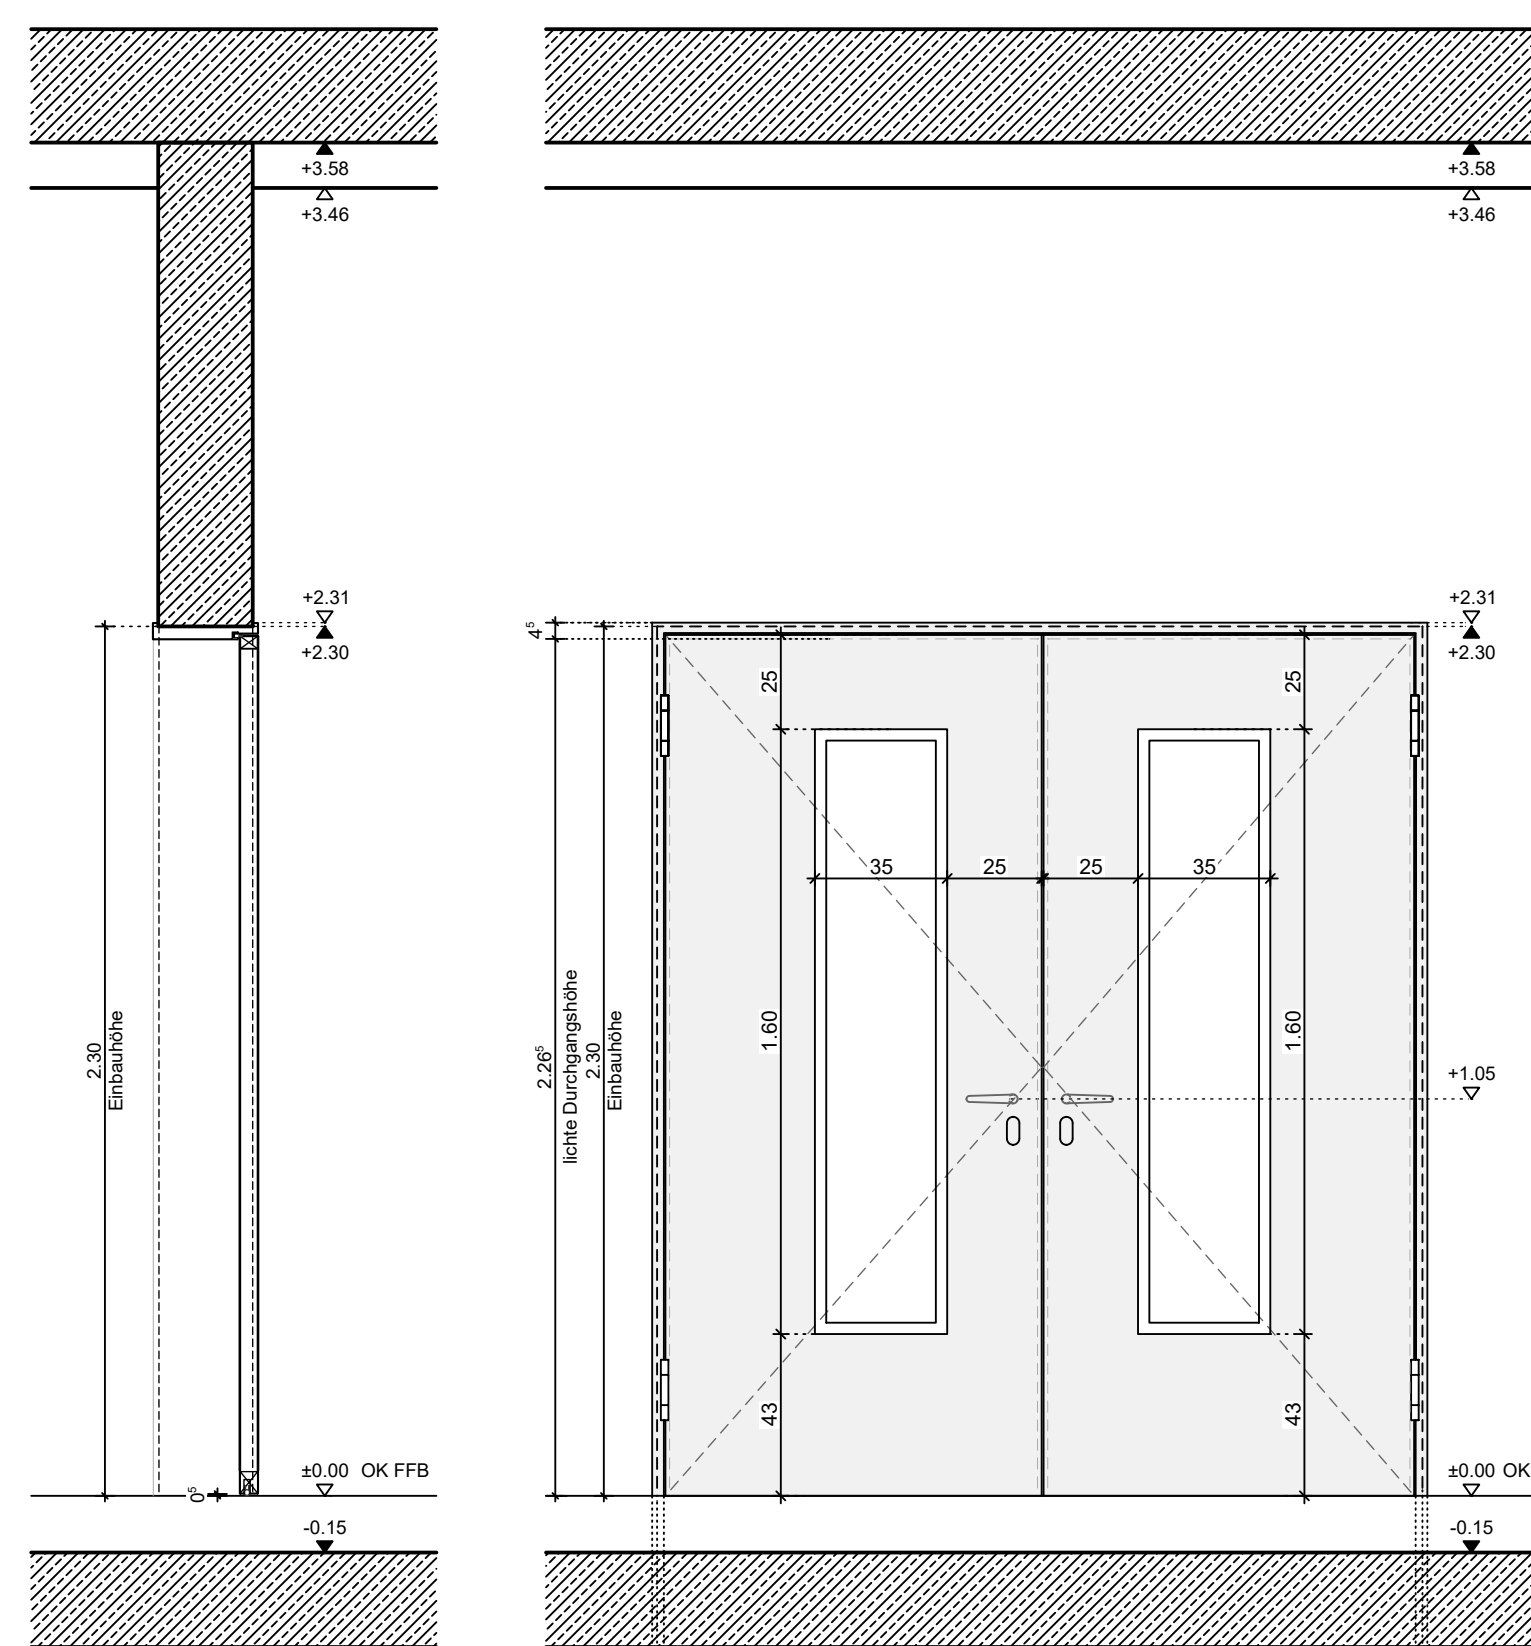
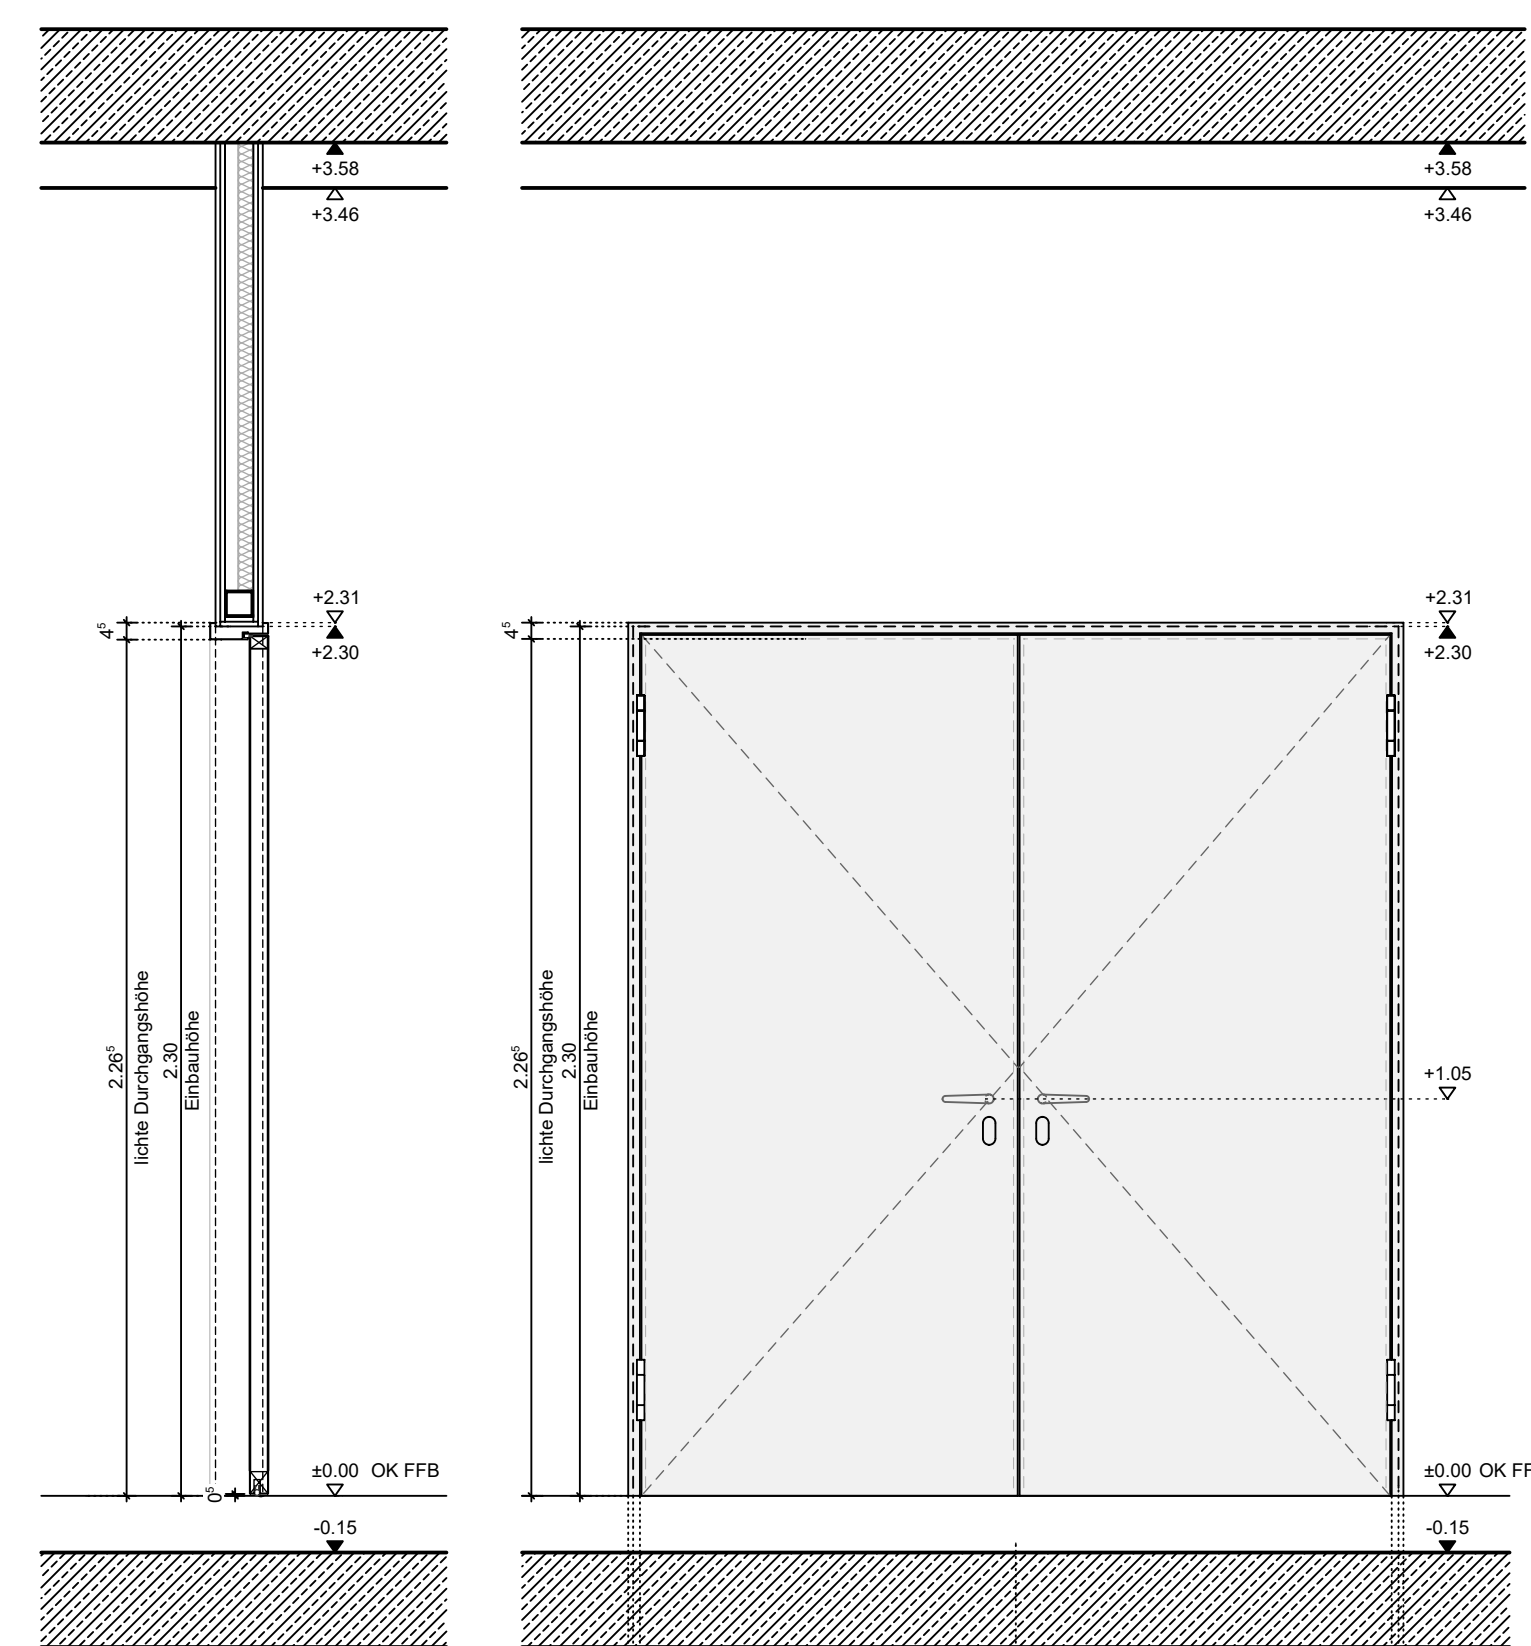
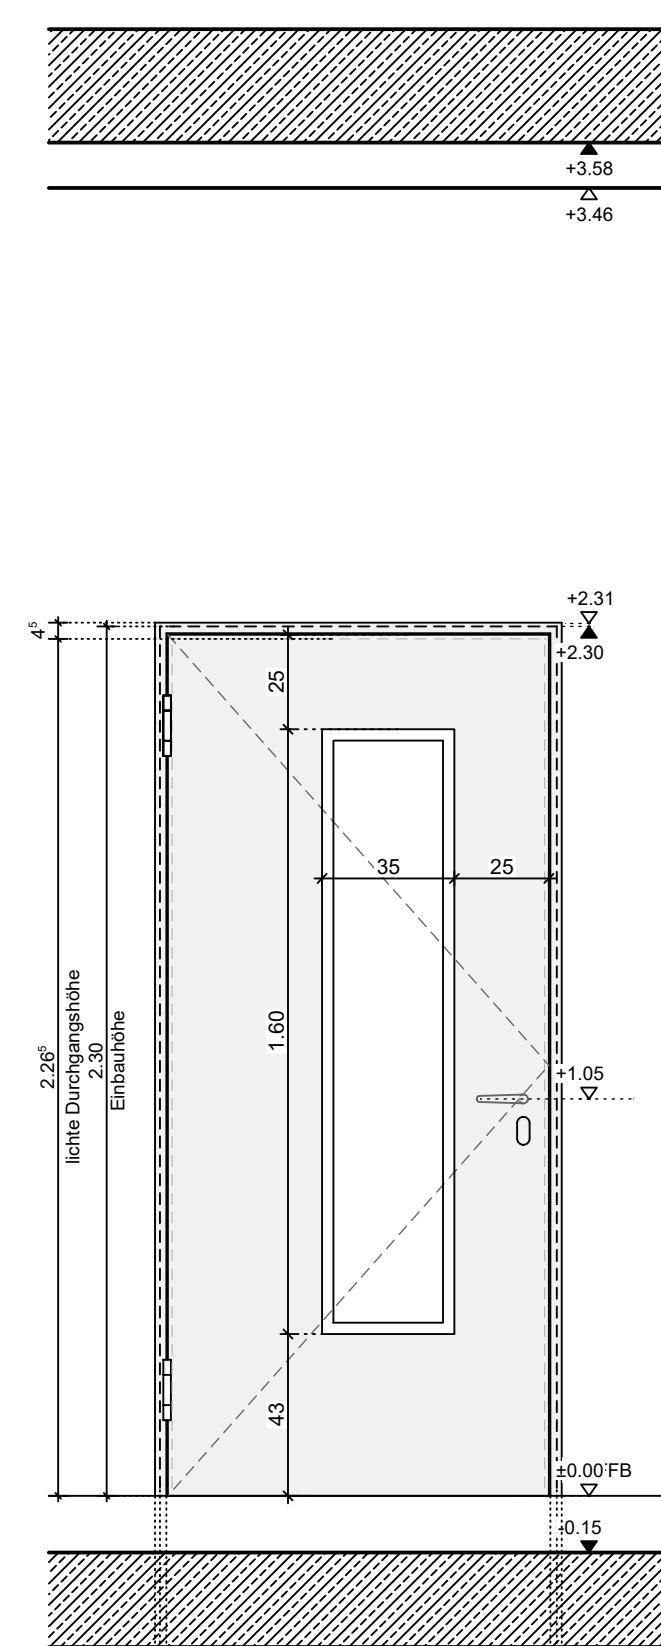


Regeldetails SUz + HPL

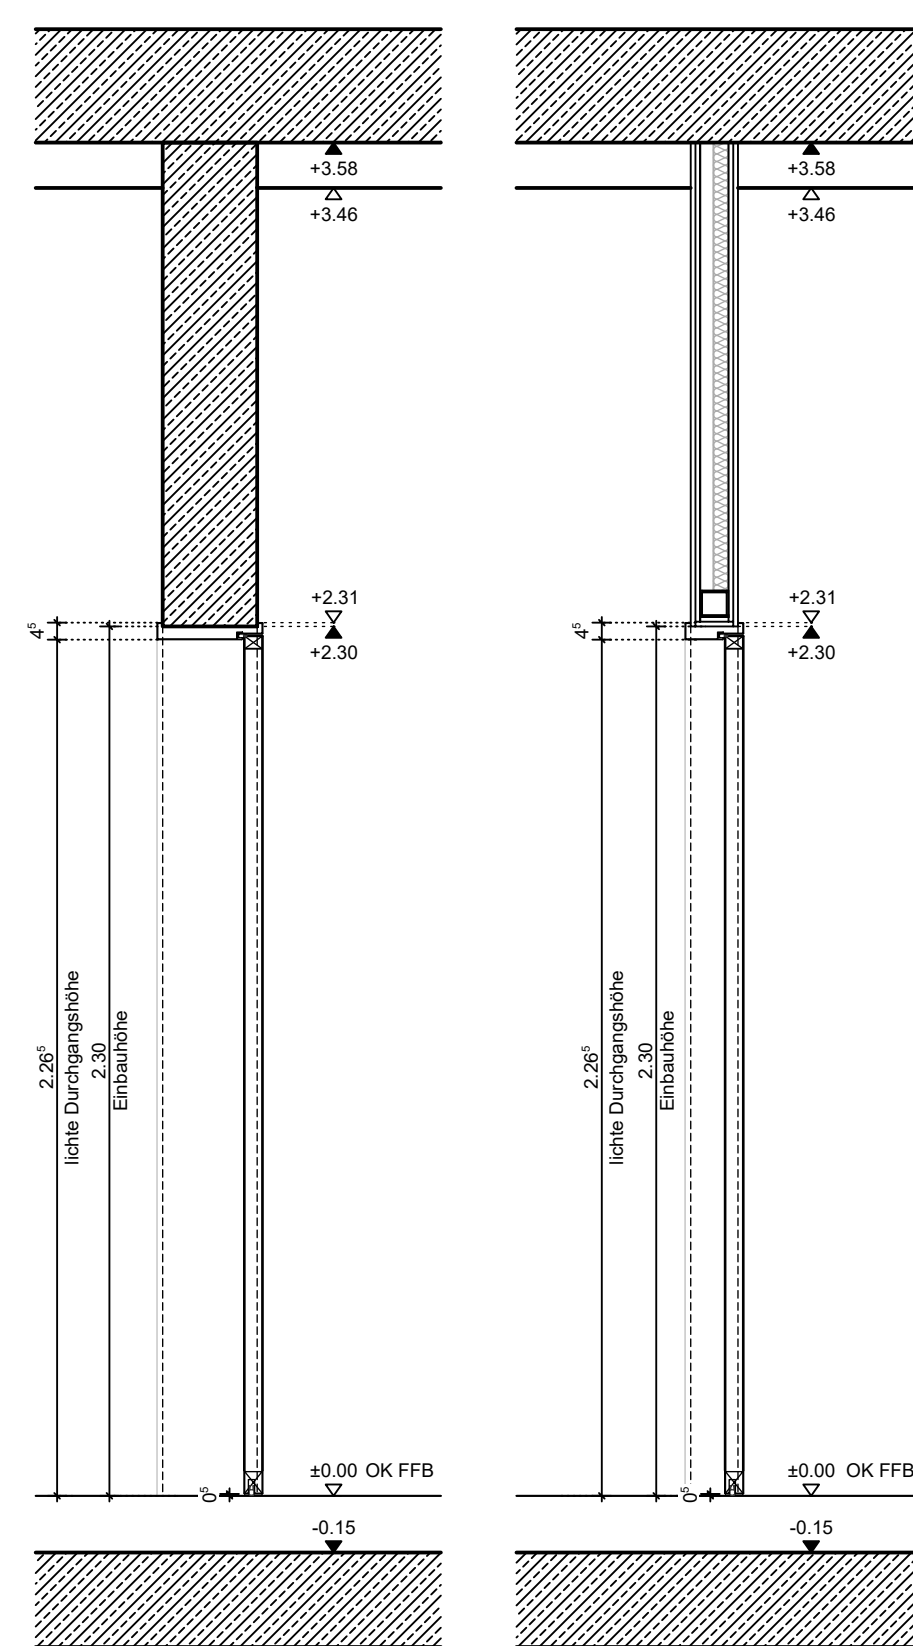


	Änderung gem. Index		+x,xx +x,xx	Oberkante Fertigfußboden Oberkante Rohfußboden
	Schnittverweis		OK FFB	Oberkante Fertigfußboden
	Detailhinweis		OK RFB	Oberkante Rohfußboden
			UK RD	Unterkannte Rohdecke
			UK AD	Unterkannte Abhangdecke

ALLGEMEINE ANMERKUNGEN
 Bezugspunkt der Planung und Nullpunkt = Achse M12
 OK FFB EG = $\pm 0.00 = +141.40$ m NNH
 Bemessungsgrundwasserstand = ca. 129.00 m ü NN (ca. 12m u. GOK)

Die angegebenen Höhenkoten beziehen sich alle auf ± 0.00
 Die Pläne gelten nur in Verbindung mit den Statikplänen des Büros Mathes Beratende Ingenieure GmbH
 Die Pläne gelten nur in Verbindung mit dem Brandschutzkonzept des Büros IBC Ingenieurbau-Consult GmbH


Sichtinstallationen UK = mind. 3m o. FFB

[illegible]

TITEL	PLANNR. / IN
MAI_ABS_5.604_POSITIONSPLAN INNENTÜREN SUz + HPL	5.

LEISTUNG AUSFÜHRUNGSPLANUNG	PLANSTAND 03.07.2026	GEZ BB / AR / BB	PLANFORMAT 1150.0 x 750.0	MASSTAB M 1:20
--------------------------------	-------------------------	---------------------	------------------------------	-------------------

PROJEKT	NEUBAU HWK ZENTRUM BAU Neubau des Berufsbildungszentrums II (BBZ II)
---------	---

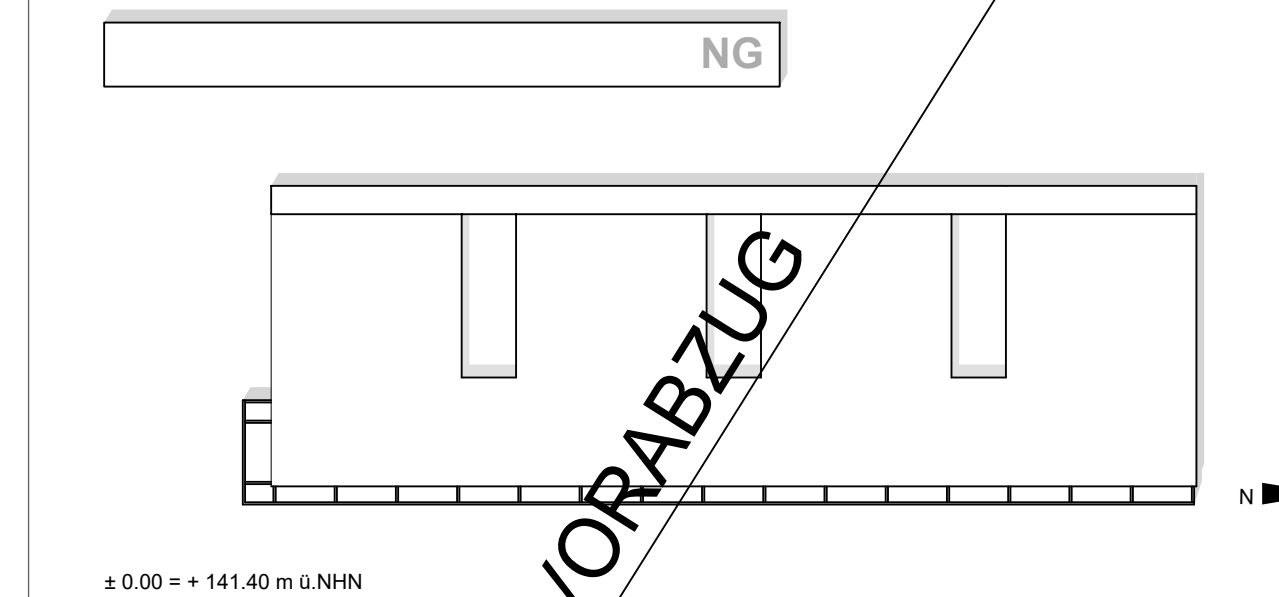

BAUHERR
Handwerkskammer Rheinhesen
Körperschaft des öffentlichen Rechts
Dagobertstraße 2, 55116 Mainz

Projektleitung
 Handwerkskammer Rheinhesen
 Dagobertstraße 2, 55116 Mainz

ARCHITEKT

	Ort, Datum	Unterschied
--	------------	-------------

FACHPLANER

	Ort, Datum	Unterschied
--	------------	-------------