


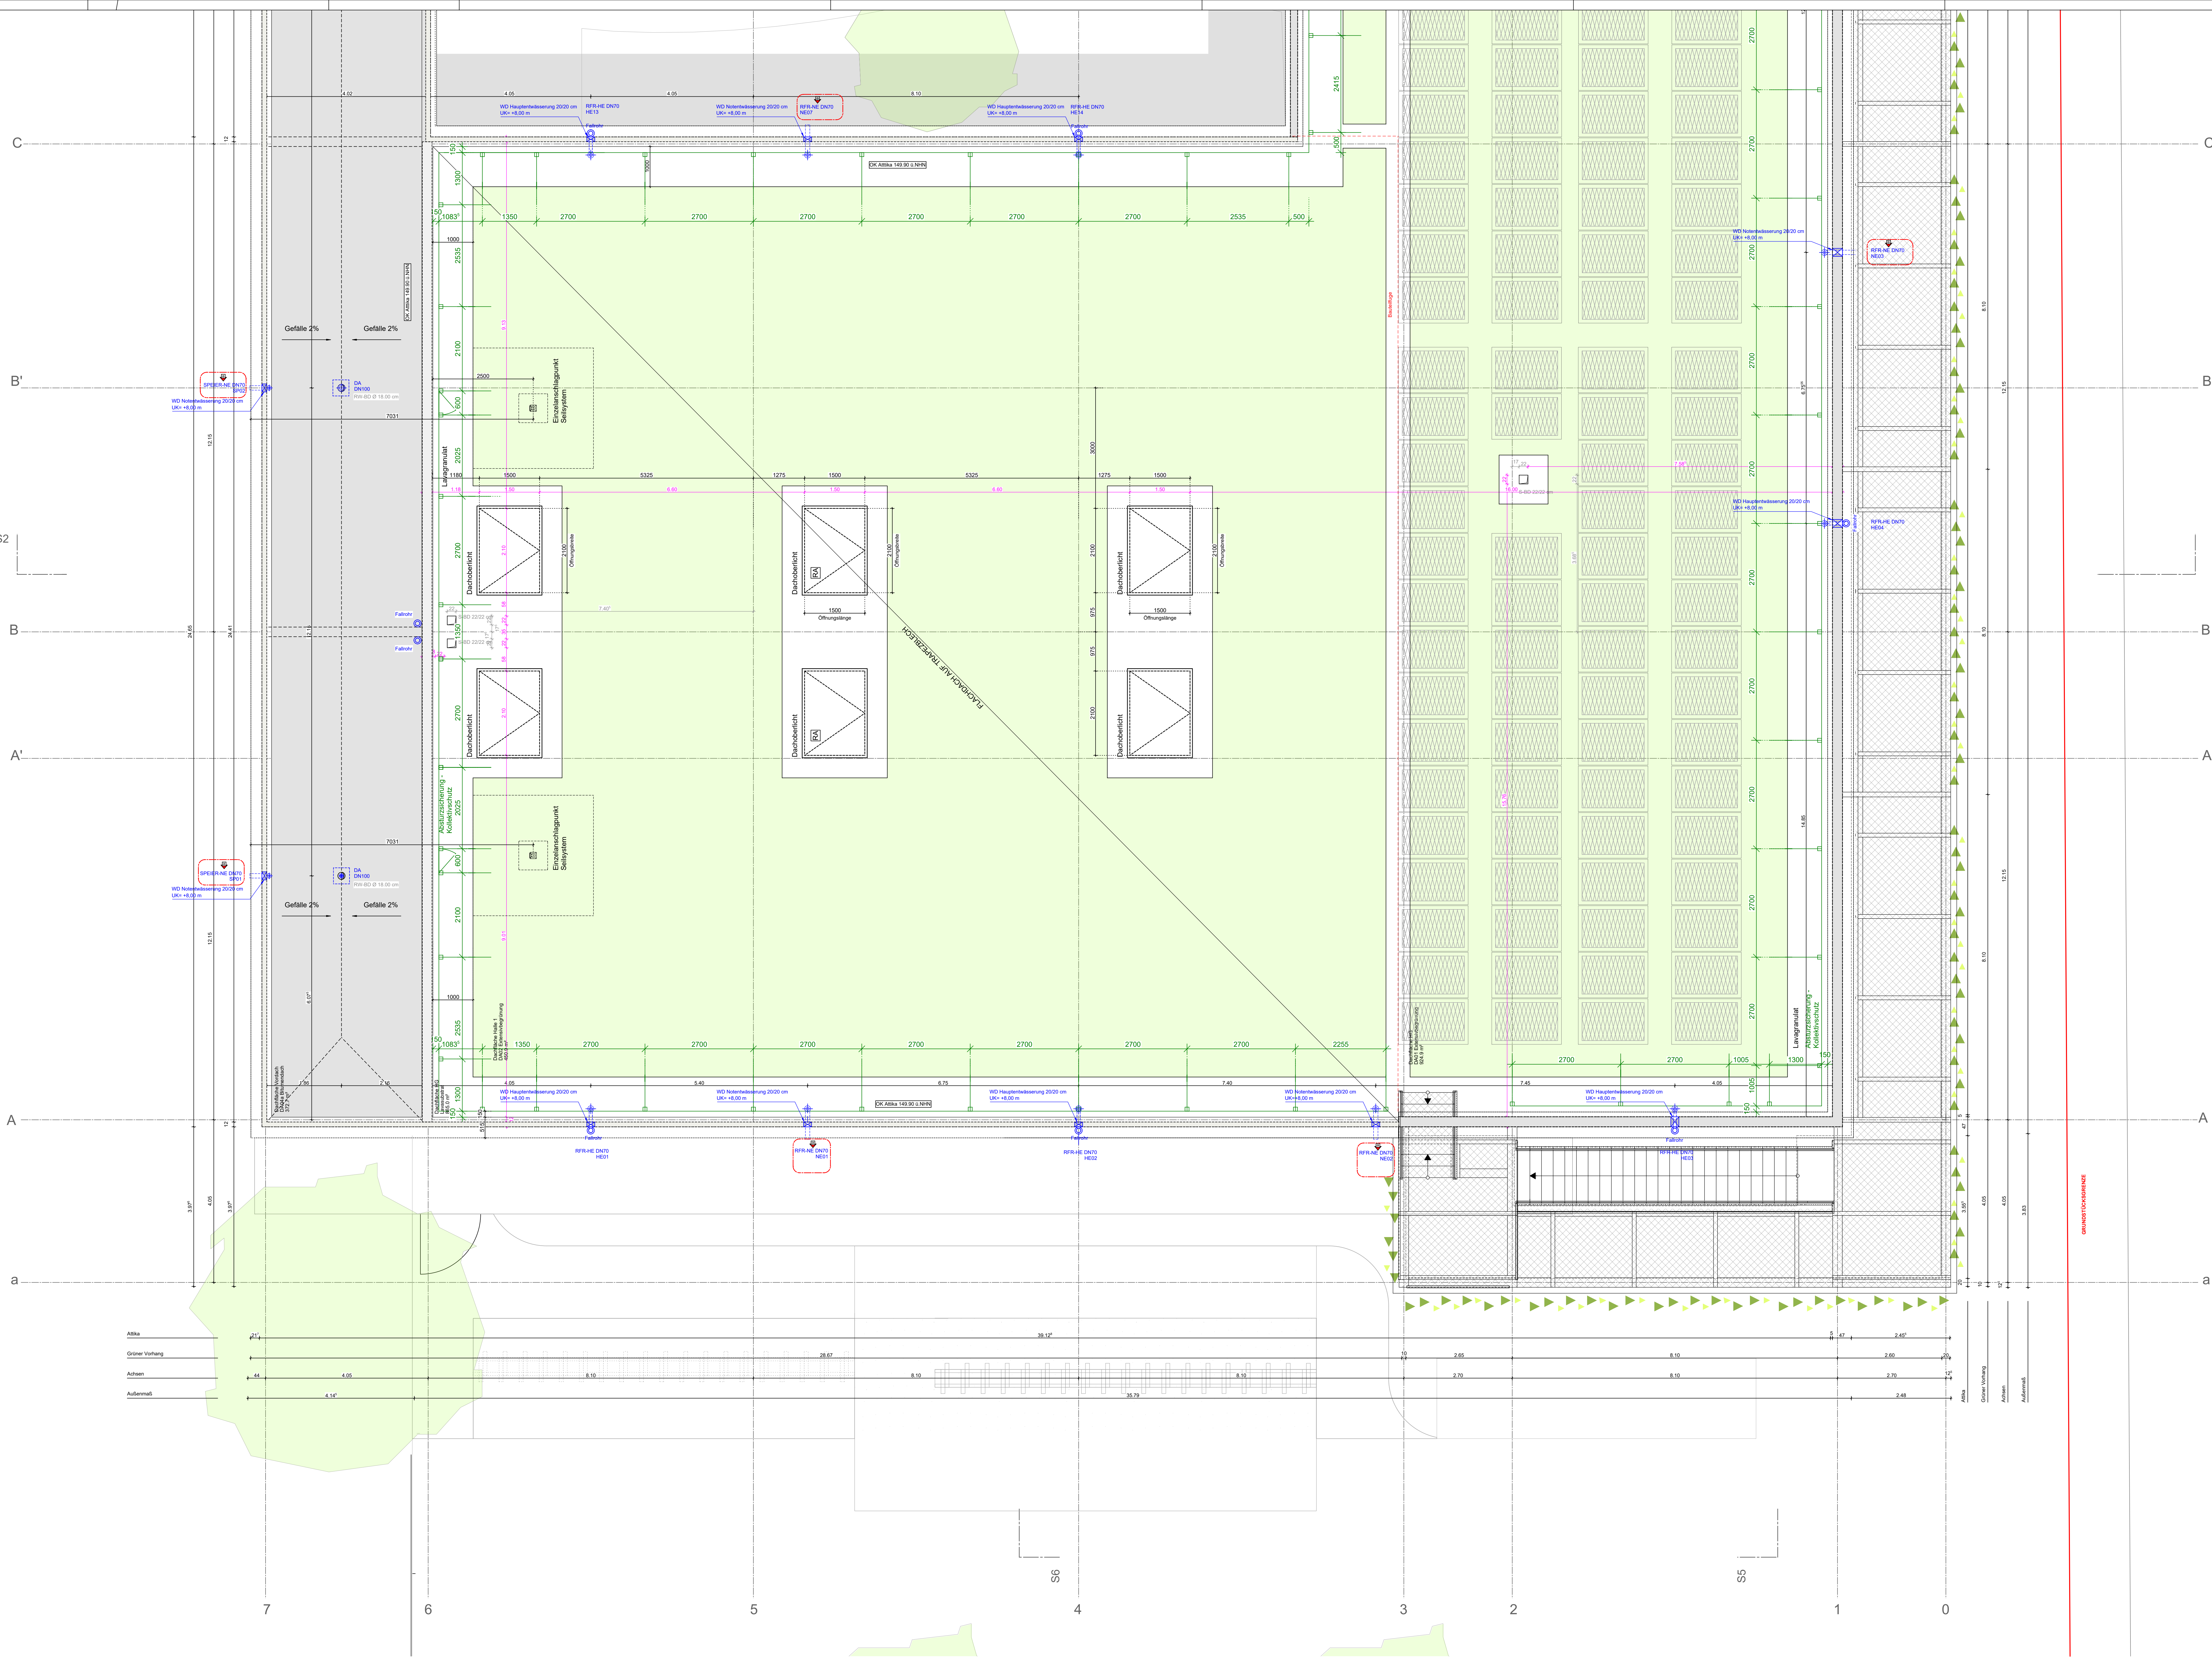

Stahlbeton - Qualität gem. Tragwerksplanung

Mauerwerk - Qualität gem. Tragwerksplanung

Stahlbeton Fertigteil

Leichtbauwand

Trockenbauwand

Trockenbauwand mit Brandschutzanforderungen

Vorstützschale Trockenbau, nach Installation schließen

Dachflächen

Extensive Begrünung

Photovoltaik

Dachbelag 50/50 cm, Gewerk H.L.S.

Durchbrüche

Decke Durchbruch

Boden Durchbruch

Wand Durchbruch

Wand Schütz

Hinweise

Durchbrüche in Zwischendecken werden grundsätzlich als Deckendurchbrüche des darunter liegenden Geschosses angesehen. Die Darstellung als Bodendurchbrüche hat lediglich informativen Charakter.

Symbole

Bodenentwurf

Heckkörper

MASSIVWÄNDE / DECKEN

SBZ... Stahlbeton Stahlbeton Qualität SBZ gem. DBV Merkblatt und Leistungsverzeichnis

SBV... Stahlbeton Stahlbeton Qualität SB3 gem. DBV Merkblatt und Leistungsverzeichnis

MW... Mauerwerk

OBERFLÄCHEN

SBZ... Stahlbeton mit Beschichtung I gem. Merkblatt Stahlbeton (Fassung 08/04) zusätzliche Anforderungen gem. LV beachten

SBV... gestrichelt und gestrichen

MW... gestrichelt und gestrichen & beschichtet

FL... gelblich

FL... Holzbohlenstrich

DB... Dämmung

PR... Pfahlwand

JA... ohne Belag oberflächenfertig

WANDBEZEICHNUNG

1 WANDSTÄRKE (cm)

2 MASSIVWÄNDE, TROCKENBAU

3 OBERFLÄCHE

4 BRANDSCHUTZANFORDERUNG (Rw-Schalldämmung 2-stufig)

5 SCHALLSCHUTZANFORDERUNG (Rw-Schalldämmung 2-stufig)

4 ZUSATZANFORDERUNG

TÜRSTÄMPSEL

1 TÜRSTÄMPSEL

2 TÜRSTÄMPSEL (siehe Türe)

3 TÜRSTÄMPSEL (siehe Türe)

4 ZUSATZANFORDERUNG

BRAND- UND RAUCHSCHUTZANFORDERUNG

1 TÜRSTÄMPSEL

2 TÜRSTÄMPSEL (siehe Türe)

3 SCHALLSCHUTZANFORDERUNG (Rw-Schalldämmung 2-stufig)

4 ZUSATZANFORDERUNG

BR

Brüstung

RD

Robblecke

OK

Oberkante

UK

Unterseite

UZ

Unterzug

ST

Stütz

AD

Abschlagbohle

RFB

Roßfußboden

FFB

Fertigfußboden

WA

Wandaustragung

WG

Wanddurchbruch

WS

Wandstütze

BD

Bodendurchbruch

DA

Deckenausgarung

DD

Deckendurchbruch

DS

Deckenschütz

RBF

Roßfußboden

FD

Fundamentdurchführung

BB

Bodenbereich Boden/Decke

E

Elektrik

H

Heizung

L

Lüftung

S

Sanitär

K

Kalte von H.L.S.

A

Nichtventilator

B1

Schwerentflammbar

GOK

Geländekarte

PLANZEICHEN

Änderung gem. Index

S1

Schnittverweis

D

Detailliertes

OK FFB

Oberkante Fertigfußboden

OK RFB

Oberkante Roßfußboden

UK RD

Unterseite Robblecke

UK AD

Unterseite Abschlagbohle

ALLGEMEINE ANMERKUNGEN

Baugrund der Planung und Maßstab: 1:500

OK FFB: 1:500 - 1:100 - 1:50 - 1:100 - 1:500

Benennungsgesamtheit: 1: ca. 120.000 m (ca. 120 u. GOK)

Die angegebenen Höhenwerte beziehen sich auf 0.00

Die Pläne gelten nur in Verbindung mit den Zeichnungen des Bauwerks Mathias Beckmann Ingenieurbau GmbH

Die Pläne gelten nur in Verbindung mit dem Brandschutzkonzept des Bauwerks Mathias Beckmann Ingenieurbau GmbH

Schneidestellen UK = 1:500 - 1:100 - 1:500

12.12.25

ARBB

Änderung einzelner Normenwerte von Dachstühlen

TITEL

MAI_ABS_5.144_GR_Dachaufricht Teil 4

PLANNR / INDEX

5.144_a

LEISTUNG

PLANSTAND

GEZ

PLANFORMAT

MASSSTAB

03.07.2025

BB / AR / BB

1350.0 x 841.0

M 1:50

PROJEKT

NEUBAU HWK ZENTRUM BAU

Neubau des Berufsbildungszentrums II (BBZ II)

BAUHERR

Handwerkskammer Rheinhessen

Koordinatengruppe des öffentlichen Rechts

Dagobertstraße 2, 55116 Mainz

Projektleitung

Handwerkskammer Rheinhessen

Dagobertstraße 2, 55116 Mainz

Ort, Datum

Unterschrift

ARCHITEKT

Ort, Datum

Unterschrift

FACHPLANER

Ort, Datum

Unterschrift