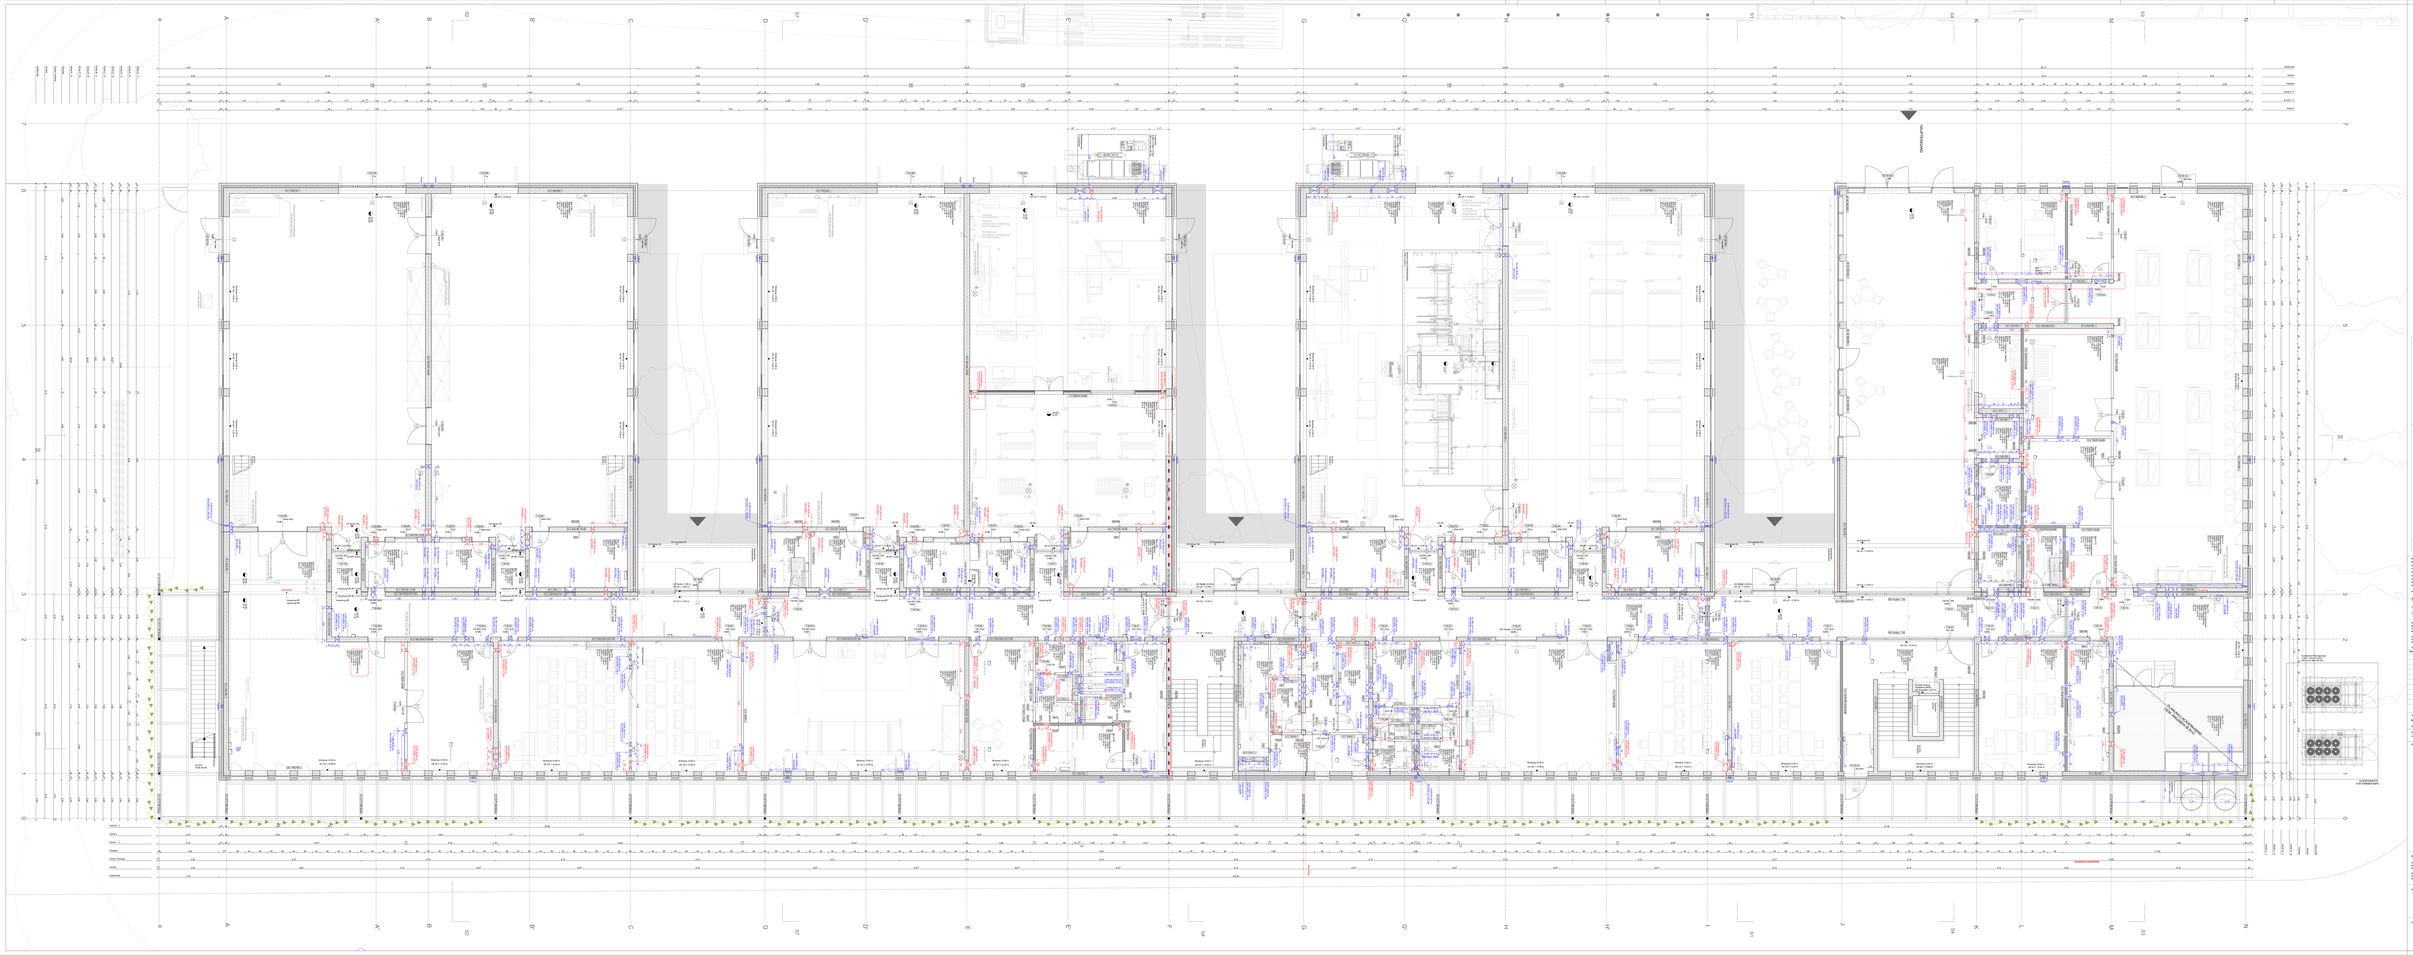

BAUEN

Grundbaum - Grundbau gem. Tragwerksplanung

Abgedichtet - Grundbau gem. Tragwerksplanung

Grundbaum Planungsbüro

Stahlbeton

LEITUNGEN

Leitungsführungen

Technikzentralen / Installationsschächte/-anlagen

Technikzentrale / Technikraum - nur Installationsanlagen

ÖFFNUNGEN

Fensterbänke

Fensterbänke

Fensterbänke