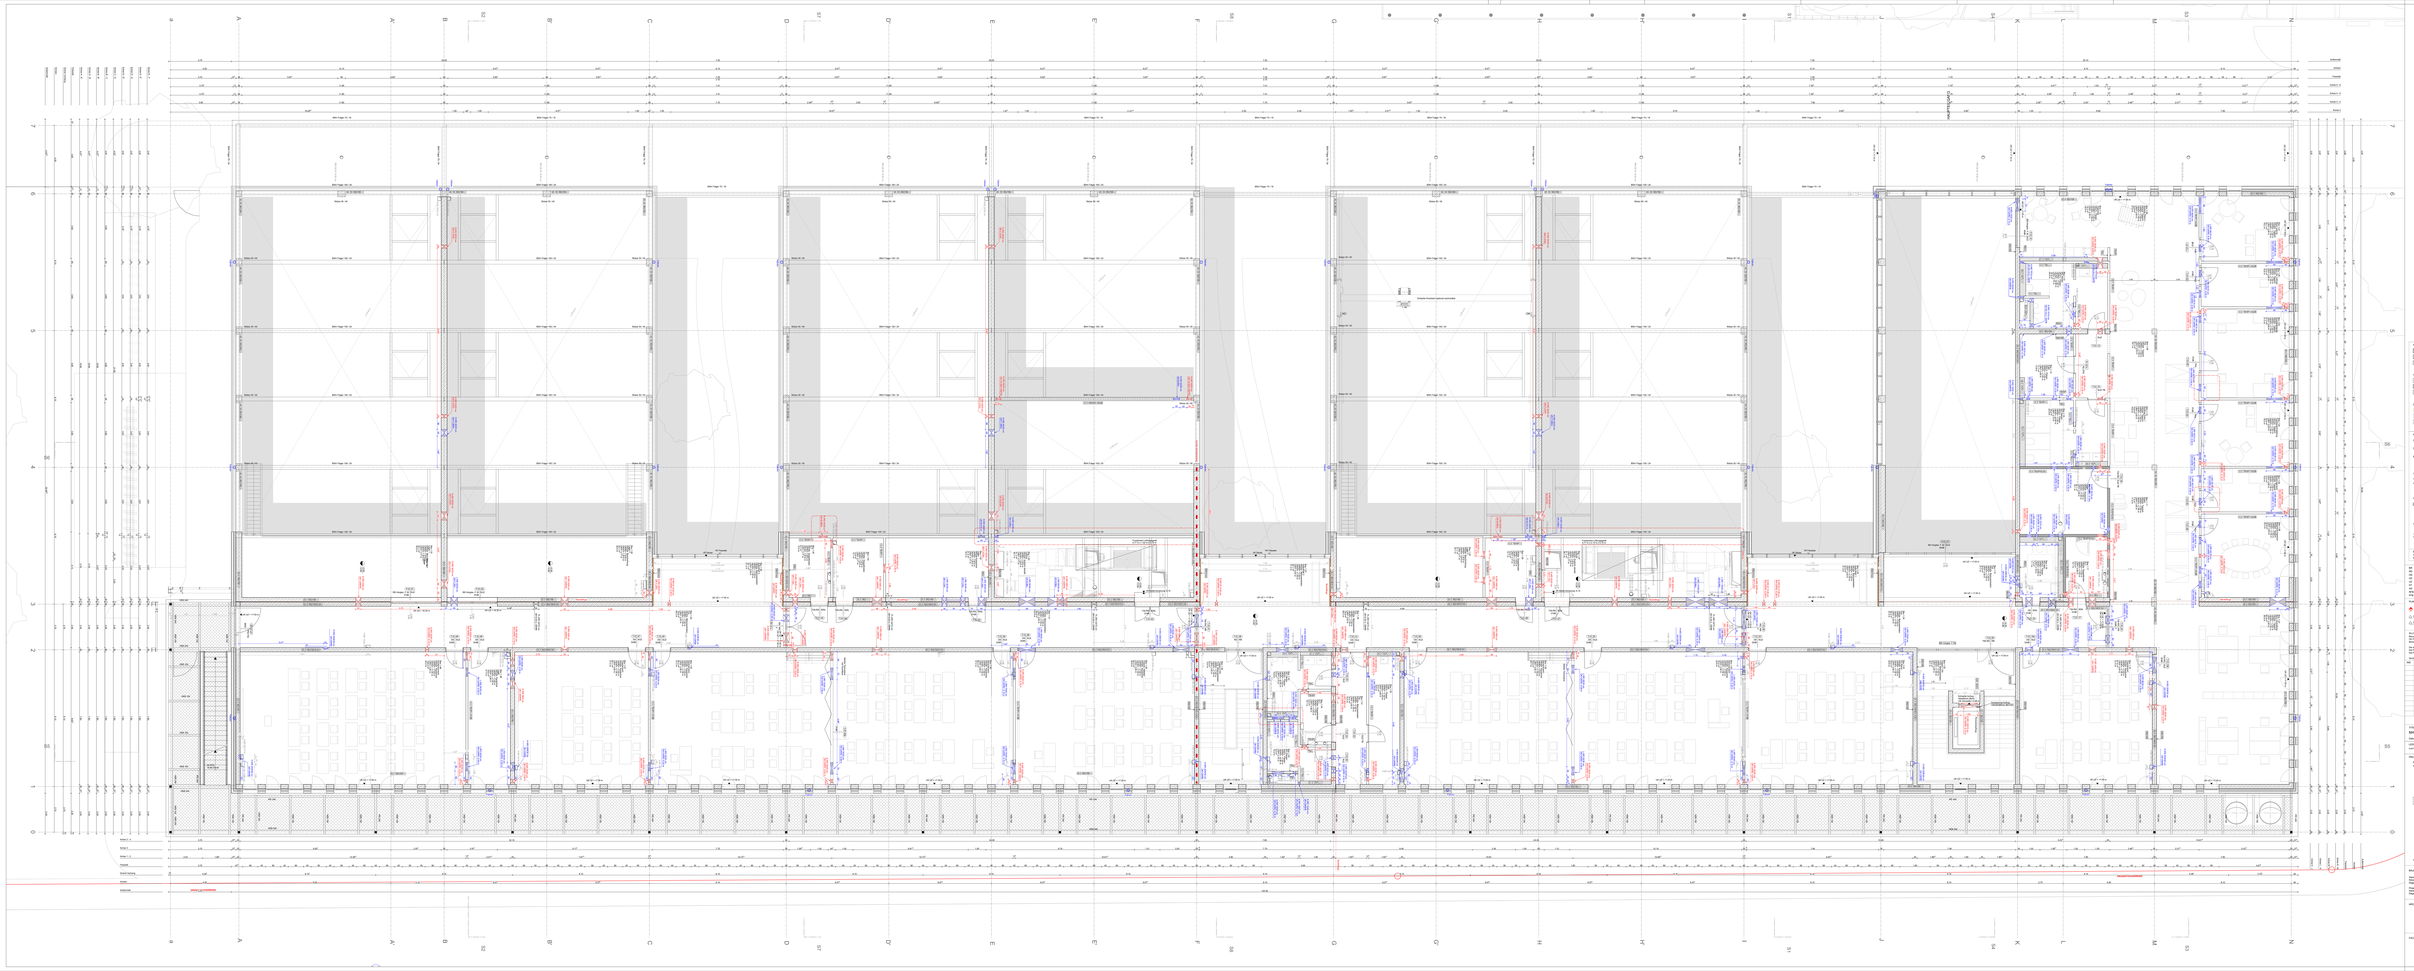

Fundament - Stahlbeton	Stahl Kunststoff
Aufbeton - Stahlbeton	Stahl Stahl
Aufbeton