


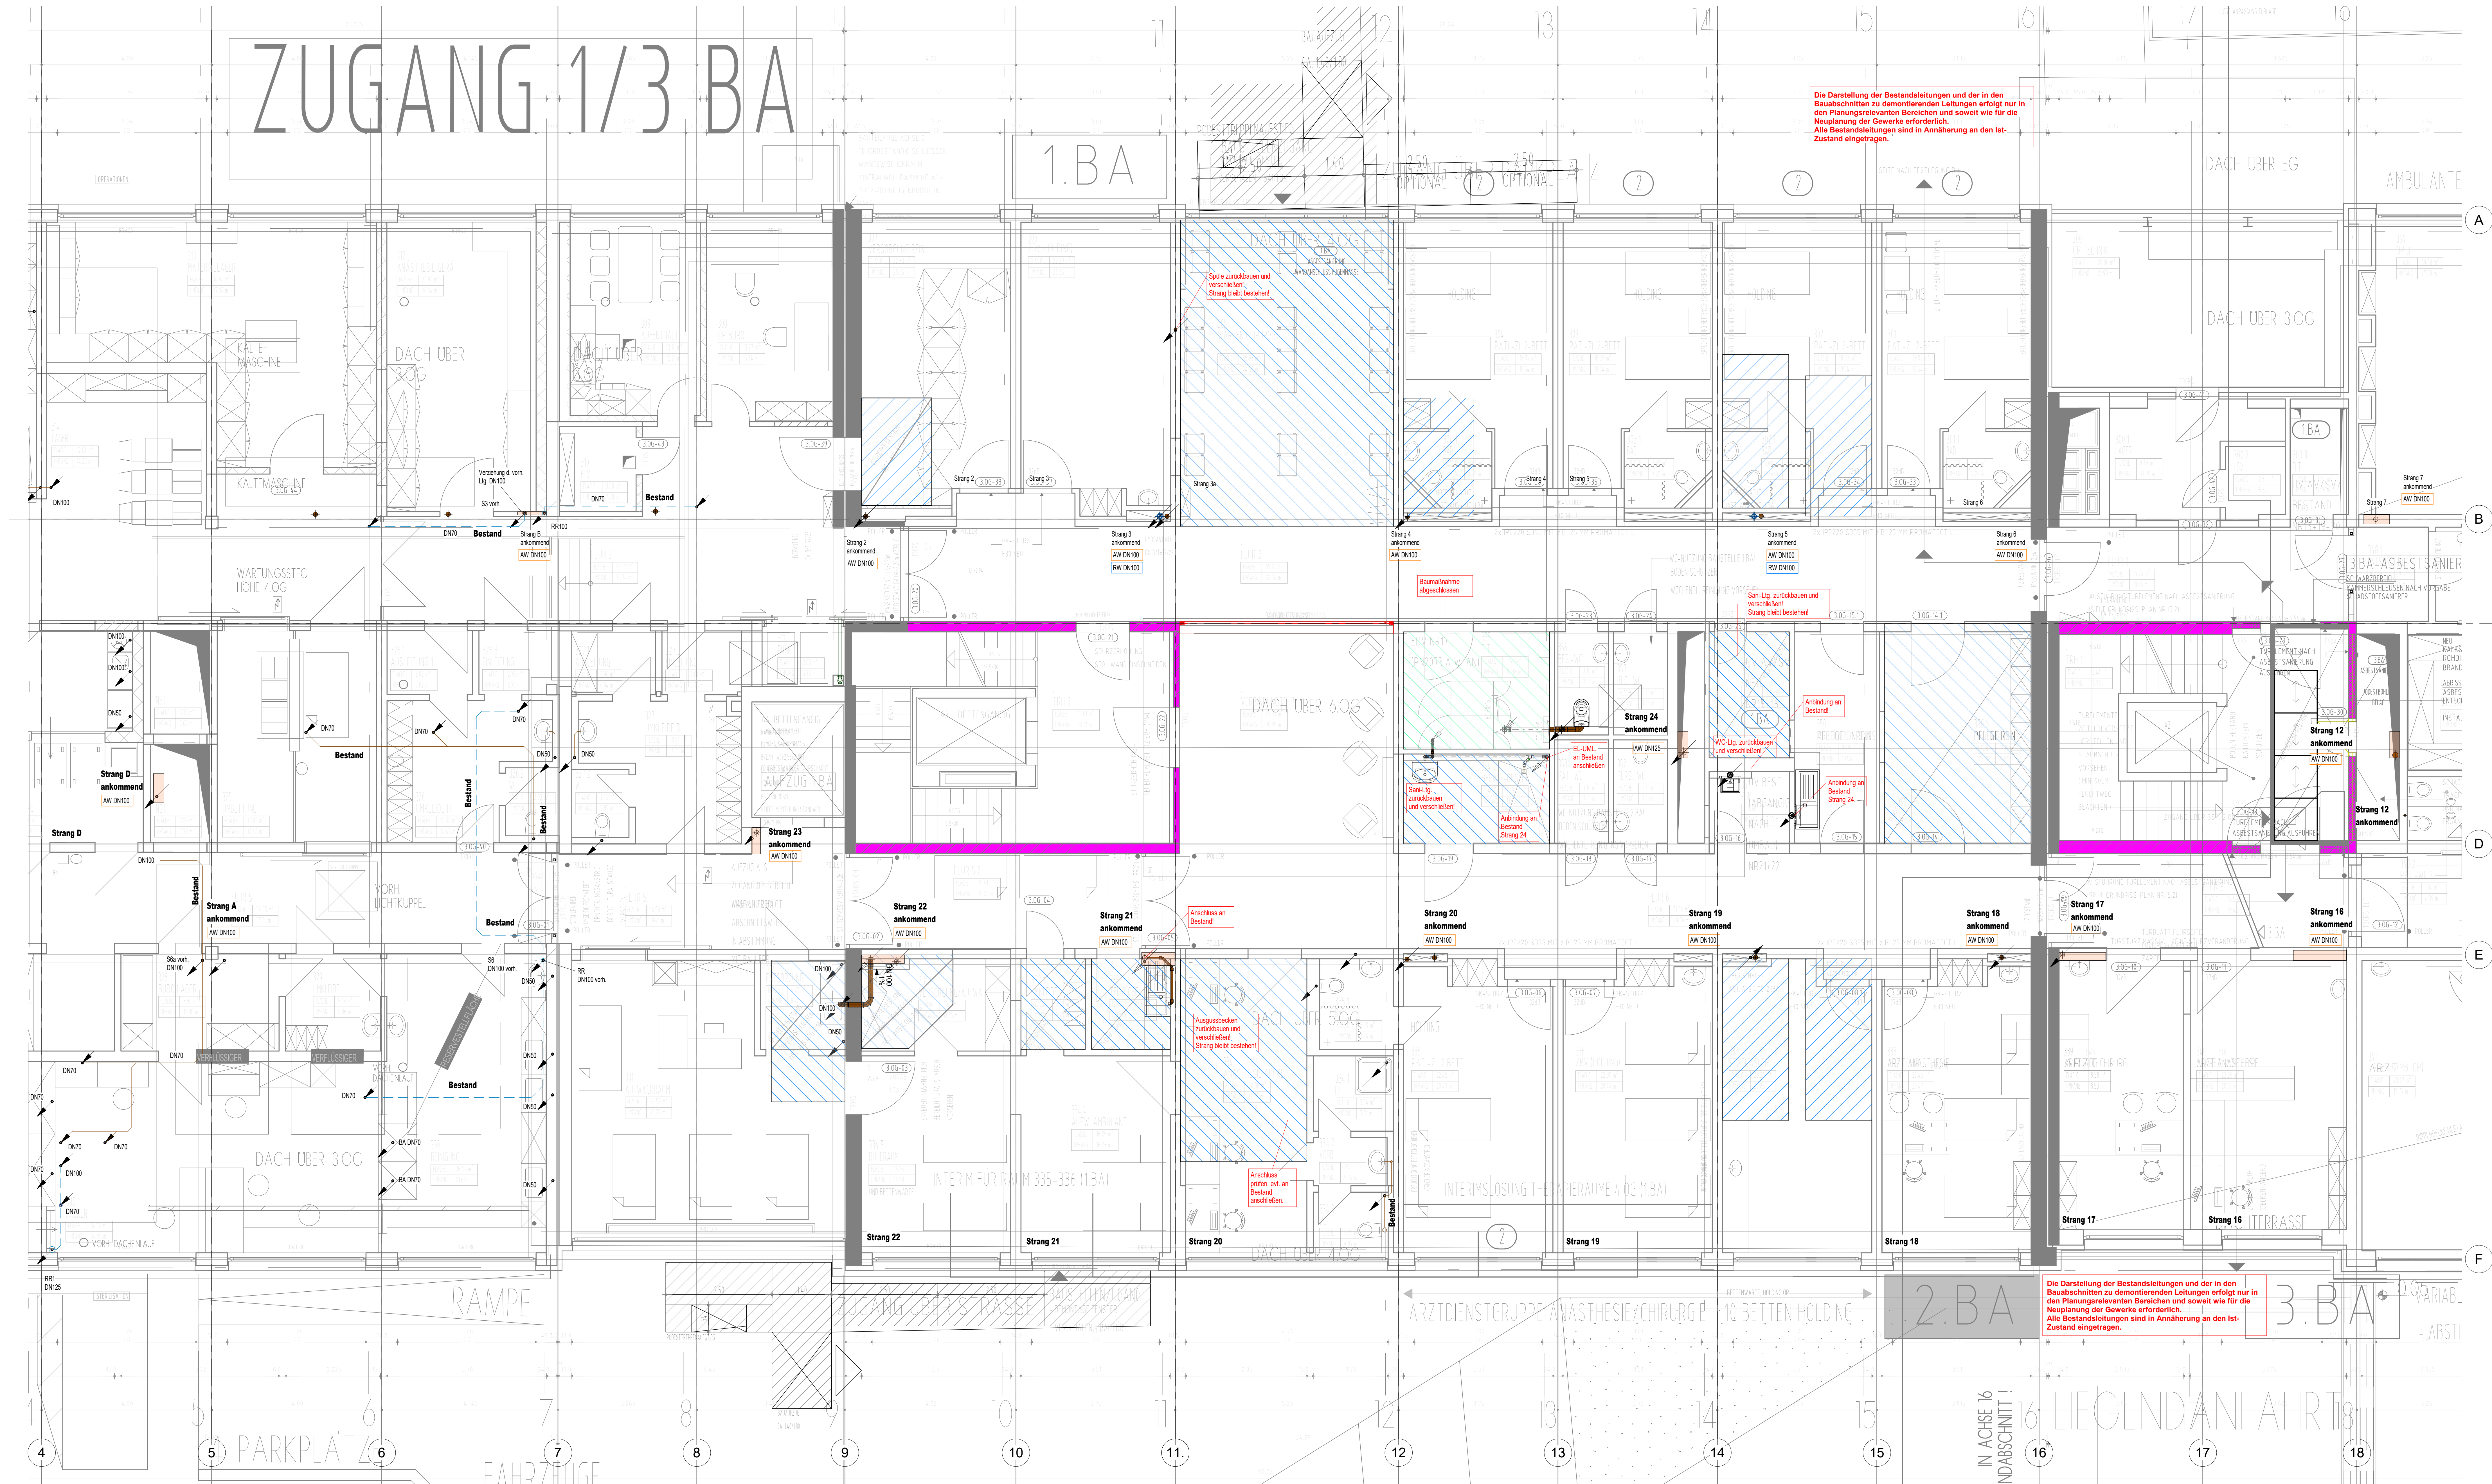

LEGENDE

Rohre Sanitär

Schmutzwasser Neu

Regenwasser Neu

Entlüftung Neu

Schmutzwasser Bestand

Regenwasser Bestand

Entlüftung Bestand

Spüle

Duschwanne

Waschbecken

Spüle inkl. Spülmaschine

WC

Ablauf Dusche

Probeentnahmestelle

Anschlüsse Sanitär wenn nicht anders angegeben:

WC

Bodenablauf

Urinal

Ausgussbecken

Waschbecken

Spüle

Geschirrspülmaschine

Entwässerung:

DN 100

DN 100

DN 50

DN 50

DN 50

DN 50

DN 50

Dimension Objektsanitsch

siehe jeweiliges Schema.

Sämtliche Schmutz- und Regenwasserleitungen sind in abgehängter Decke und Schächten mit Schallschutz zu versehen. Regenwasserleitungen sind zu dämmen.

Alle Leitungen sind nach MAB zu verlegen.

Brandschutzdurchführungen müssen zwingend beachtet und entsprechend verschlossen werden.

Baunummer: Sanierung St. Vincenz Krankenhaus Diez 65582 Diez		Bauplan: Krankenhaus St. Vincenz MBH Auf dem Schafsberg 65549 Limburg	
D		neuen Architektenstand v. 20.08.2025 eingezeichnet	08.10.2025 is
C		neuen Architektenstand v. 17.03.2025 eingezeichnet	28.03.2025 is
B		Leitungsführung angepasst	11.07.2024 is
A		neuen Architektenplan eingezeichnet	01.02.2024 is
Index		Änderung	Datum Gezeichnet
Ausführungsplanung Entwässerung			
Planungsphase	Projekt-Nr.		1906
	Datum/Entwurf		14.07.2023
	Planart		Grundriss
	Gezeichnet		3.05
	Bauplan		---
	Format		A4+1000
1906_410_5_GR_03_ENT_D		1906_410_5_GR_03_ENT_D	