


1/3 BA



LEGENDE

Rohre Sanitär

Schmutzwasser Neu

Schmutzwasser Bestand

Regenwasser Neu

Regenwasser Bestand

Erdtülle Neu

Erdtülle Bestand

Spüle

WC

Abfluss

Waschbecken

Probennahmestelle

Spüle inkl. Spülmaschine

Anschlüsse Sanitär wenn nicht anders angegeben:

WC

Entwässerung:

Boilerablauf

DN 100

Abfluss

DN 50

Ausguss

DN 50

Waschbecken

DN 50

Spüle

DN 50

Geschirrspülmaschine

DN 50

Dimension Objektschlüssel siehe jeweiliges Schema.

Sämtliche Schmutz- und Regenwasserleitungen sind in abgehängter Decke und Schächten mit Schallschutz zu versehen, Regenwasserig sind zu dämmen.

Alle Leitungen sind nach MLAR zu verlegen.

Brandschutzschaltungen müssen zwingend beachtet und entsprechend verschlossen werden.

Beauftragter

Sanierung

St. Vincenz Krankenhaus Diez

Adelheidstraße 2

65582 Diez

Bauherr

Krankenhaus St. Vincenz MBH

Auf dem Schafberg

65549 Limburg

D

neuen Architektentwurf v. 20.08.2025 eingereicht

09.10.2025

is

C

neuen Architektentwurf v. 17.03.2025 eingereicht

20.03.2025

is

B

Leitungsplanung angepasst

11.07.2024

is

A

neuen Architektentwurf eingereicht

01.02.2024

is

Index

Änderung

Datum

Gesetzlich

Ausführungsplanung

Entwässerung

Planungsphase

Geometrie

Projektziele

1900

Datum/Erstellt

14.07.2023

Projektziele

Projektziele

Planart

Großformat

Geschoss

4.OG

Baujahr

2024

Format

A4/1000

Modelljahr

1.00

1906_410_5_GR_04_ENT_D

1906_410_5_GR_04_ENT_D