


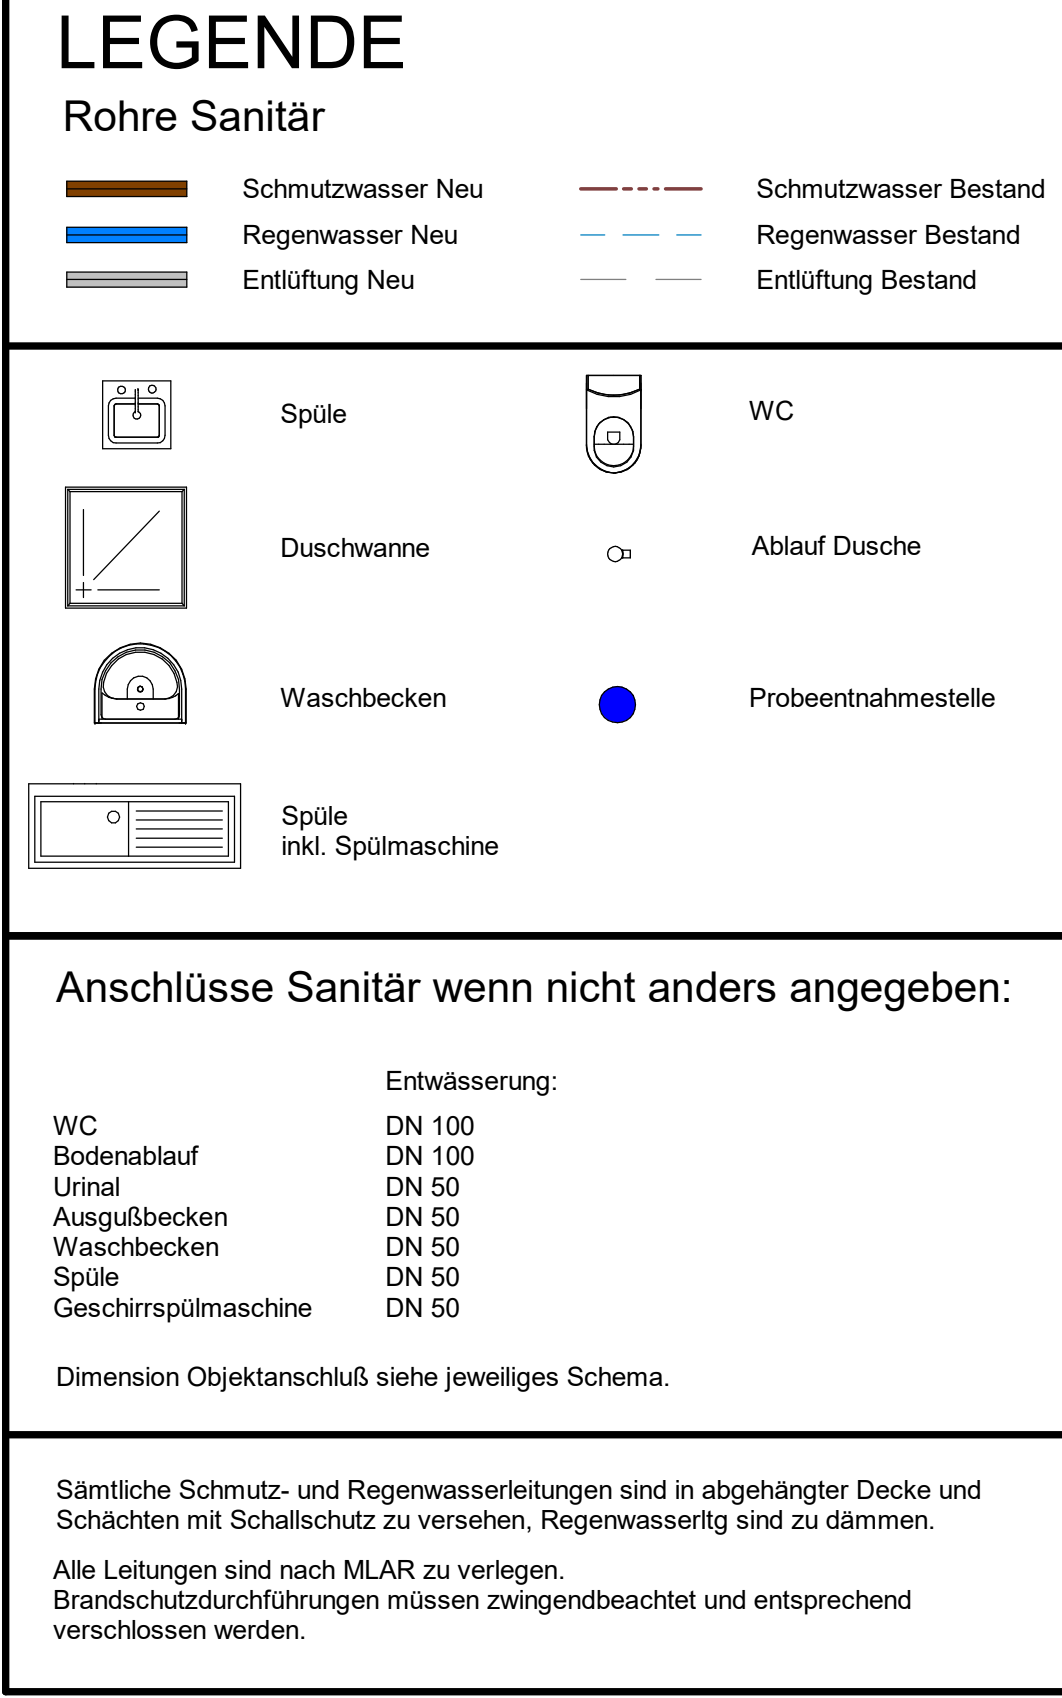

Sanierung Vincenz Krankenhaus Diez Adelheidsstraße 2 65582 Diez		Bauart: Krankenhausgebäude St. Vincenz auf dem Schafsberg 65549 Limburg
an Architekturbüro e.V., 17.03.2025 eingearbeitet		26.03.2025
ergänzungsgemäß		11.07.2024
an Architekturbüro e.V. eingearbeitet		01.02.2024
Änderung		Datum

Führungsinformation		Entwässerung	
Datum/Erstellt	14.07.2023		
Position			
Planart	Grundriss		
Geschoss	UG		
Bezeichnet	---		
Format	A4 (x1180)		
Maßstab	1:50		