


STRANG 1 (A-D) TEIL 2

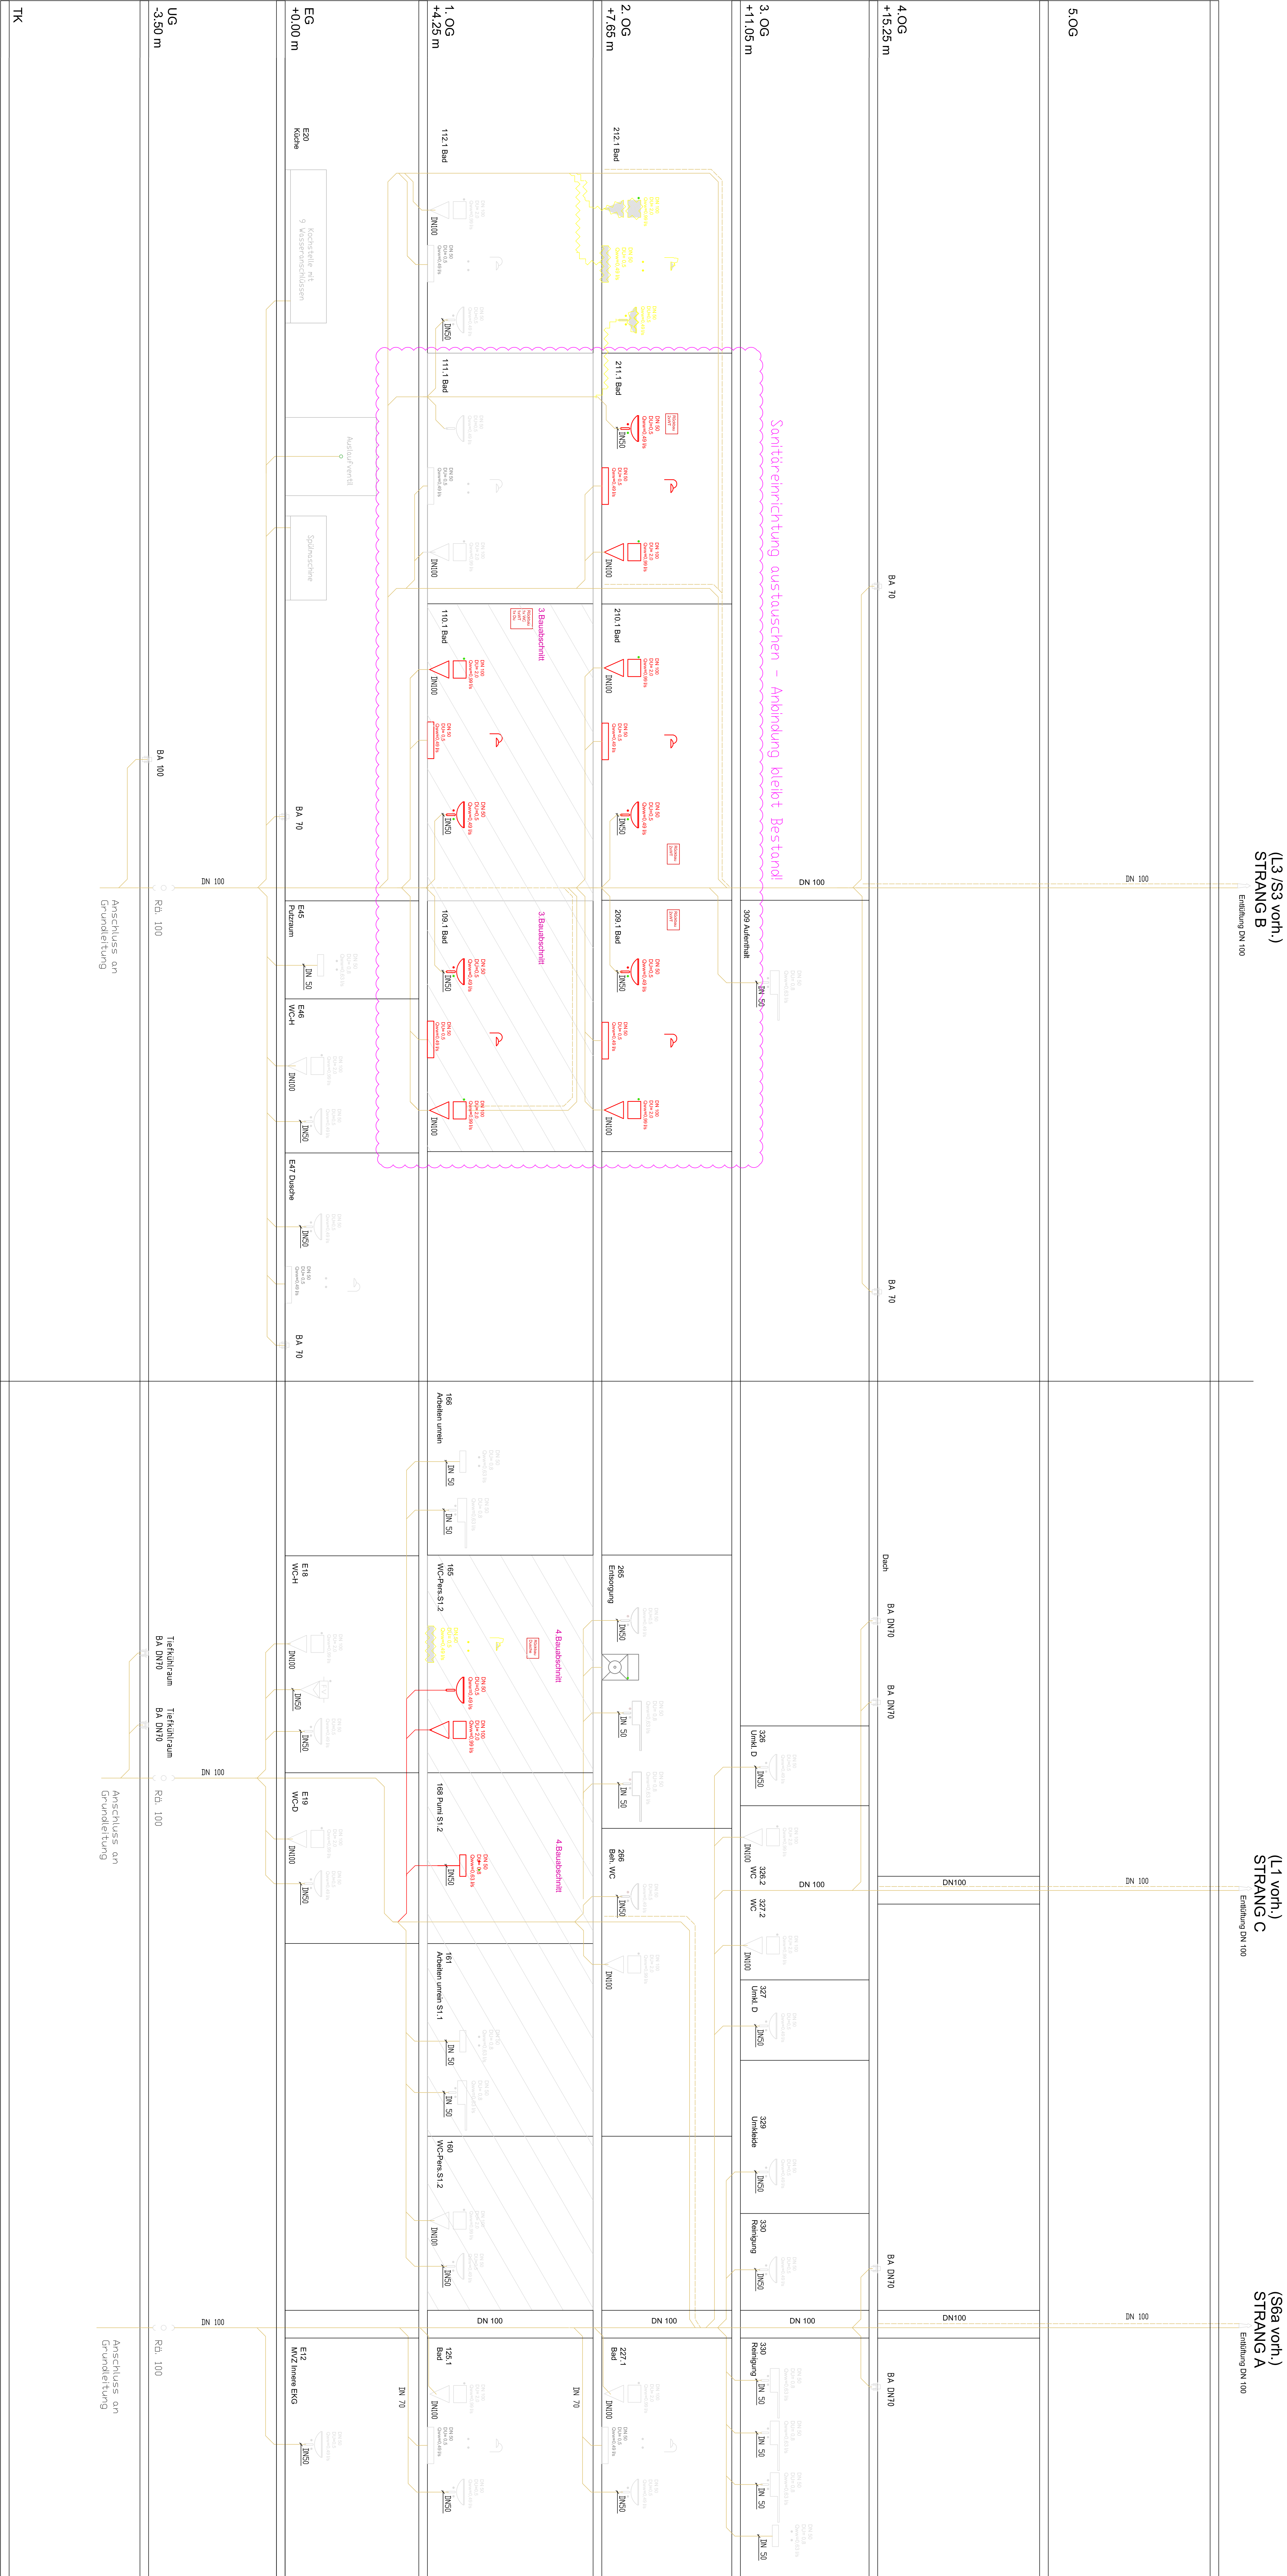

LEGENDE ENTWESSENUNG



Sanierung

St. Vincenz Krankenhaus Dierz
Adelestr. 2
65582 Dierz

Krankenhaus, St. Vincenz MBH
Auf dem Schießberg
65549 Limburg

Ausführungsplanung

Schema Entwässerung

1906_410_5_SC_ENT_002_-

1906_410_5_SC_ENT_002_-

1906_410_5_SC_ENT_002_-

1906_410_5_SC_ENT_002_-