


1/3 BA



LEGENDE

Rohre Sanitär

- Trinkwasser kalt Neu
- Trinkwasser warm Neu
- Trinkwasser Zirkulation Neu
- Trinkwasser kalt Bestand
- Trinkwasser warm Bestand
- Trinkwasser Zirkulation Bestand

Anschlüsse Sanitär wenn nicht anders angegeben:

	Entwässerung:	Bewässerung:
WC	DN 100	15x1
Bodenablauf	DN 100	15x1
Urinal	DN 50	15x1
Abgussbocken	DN 50	15x1
Waschbecken	DN 50	15x1
Spüle	DN 50	15x1
Geschirrspülmaschine	DN 50	15x1

Dimension Objektschluß siehe jeweilige Schema.

Sämtliche Schmutz- und Regenwasserleitungen sind in abgehängter Decke und Schächten mit Schallschutz zu versehen, Regenwasserig sind zu dämmen.

Nasszellen:
Kalt- und Warmwasserleitungen werden an allen Auslässen „durchgeschleift“.
Alle Leitungen sind nach MÄR zu verlegen.
Brandabschuttschürungen müssen raingebachtet und entsprechend verschlossen werden.

Senierung St. Vincenz Krankenhaus Diez Adelheidstraße 2 65582 Diez		Krankenhaus St. Vincenz MBH Auf dem Schafberg 65549 Limburg	
Index		Anforderung	
D	neuen Architekturstand v. 20.08.2025 eingereicht	09.10.2025	is
C	neuen Architekturstand v. 17.03.2025 eingereicht	20.03.2025	is
B	Leitungsplanung angepasst	11.03.2025	is
A	neuen Architekturstand eingereicht	01.02.2024	is
Ausführungsplanung		Bewässerung	
Planungsphase		Geometrie	
		Projektziele	1908
		Datum/Erstellt	14.07.2023
		Projektziele	Geometrie
		Geschoss	4.05
		Beispiel	...
		Format	B4/1000
		Modell	1:50
1906_410_5_GR_04_BEW_D		1906_410_5_GR_04_000_D	