




LEGENDE

Rohe Sanitär

Trinkwasser kalt Neu

Trinkwasser warm Neu

Trinkwasser Zirkulation Neu

Trinkwasser kalt Bestand

Trinkwasser warm Bestand

Trinkwasser Zirkulation Bestand

Spüle

Dusche

Waschbecken

Spüle inkl. Spülmaschine

WC

Abfall Dusche

Probeentnahmestelle

Anschlüsse Sanitär wenn nicht anders angegeben:

WC

Entwässerung:

Bodenablauf

DN 100

Urinne

DN 50

Waschbecken

DN 50

Spüle

DN 50

Geschirrspülmaschine

DN 50

Bewässerung:

15x1

15x1

15x1

15x1

15x1

15x1

15x1

Dimension Objektschlüssel siehe jeweiliges Schema.

Sämtliche Schmutz- und Regenwasserleitungen sind in abgehängter Decke und Schächten mit Schallschutz zu verlegen. Regenwasserleitung sind zu überlassen.

Nasszellen:

Kalt- und Warmwasserleitungen werden an allen Auslässen „durchgeschleift“.

Alle Leitungen sind nach MLNR zu verlegen.

Brandabschottungen müssen durchgebrochen und entsprechend verschlossen werden.

Sanierung St. Vincenz Krankenhaus Diez Adelheidsstraße 2 65582 Diez		Krankenhaus St. Vincenz MBH Auf dem Schafberg 65549 Limburg			
G: neuen Achtkantenstand v. 17.03.2025 eingebracht					
B: Lüftungslösung angepasst					
A: neuen Achtkantenstand eingebracht					
Index		Änderung			
Datum		Gezeichnet			
Ausführungsplanung		Bewässerung			
Projektziele		Projektziele			
Datum/Freigabe		Datum/Freigabe			
Problem:		Problem:			
Planat:		Planat:			
Gezeichnet:		Gezeichnet:			
Baum:		Baum:			
Format:		Format:			
Modul:		Modul:			
1906_410_5_GR_UG_BEW_C		1906_410_5_GR_UG_BEW_C			