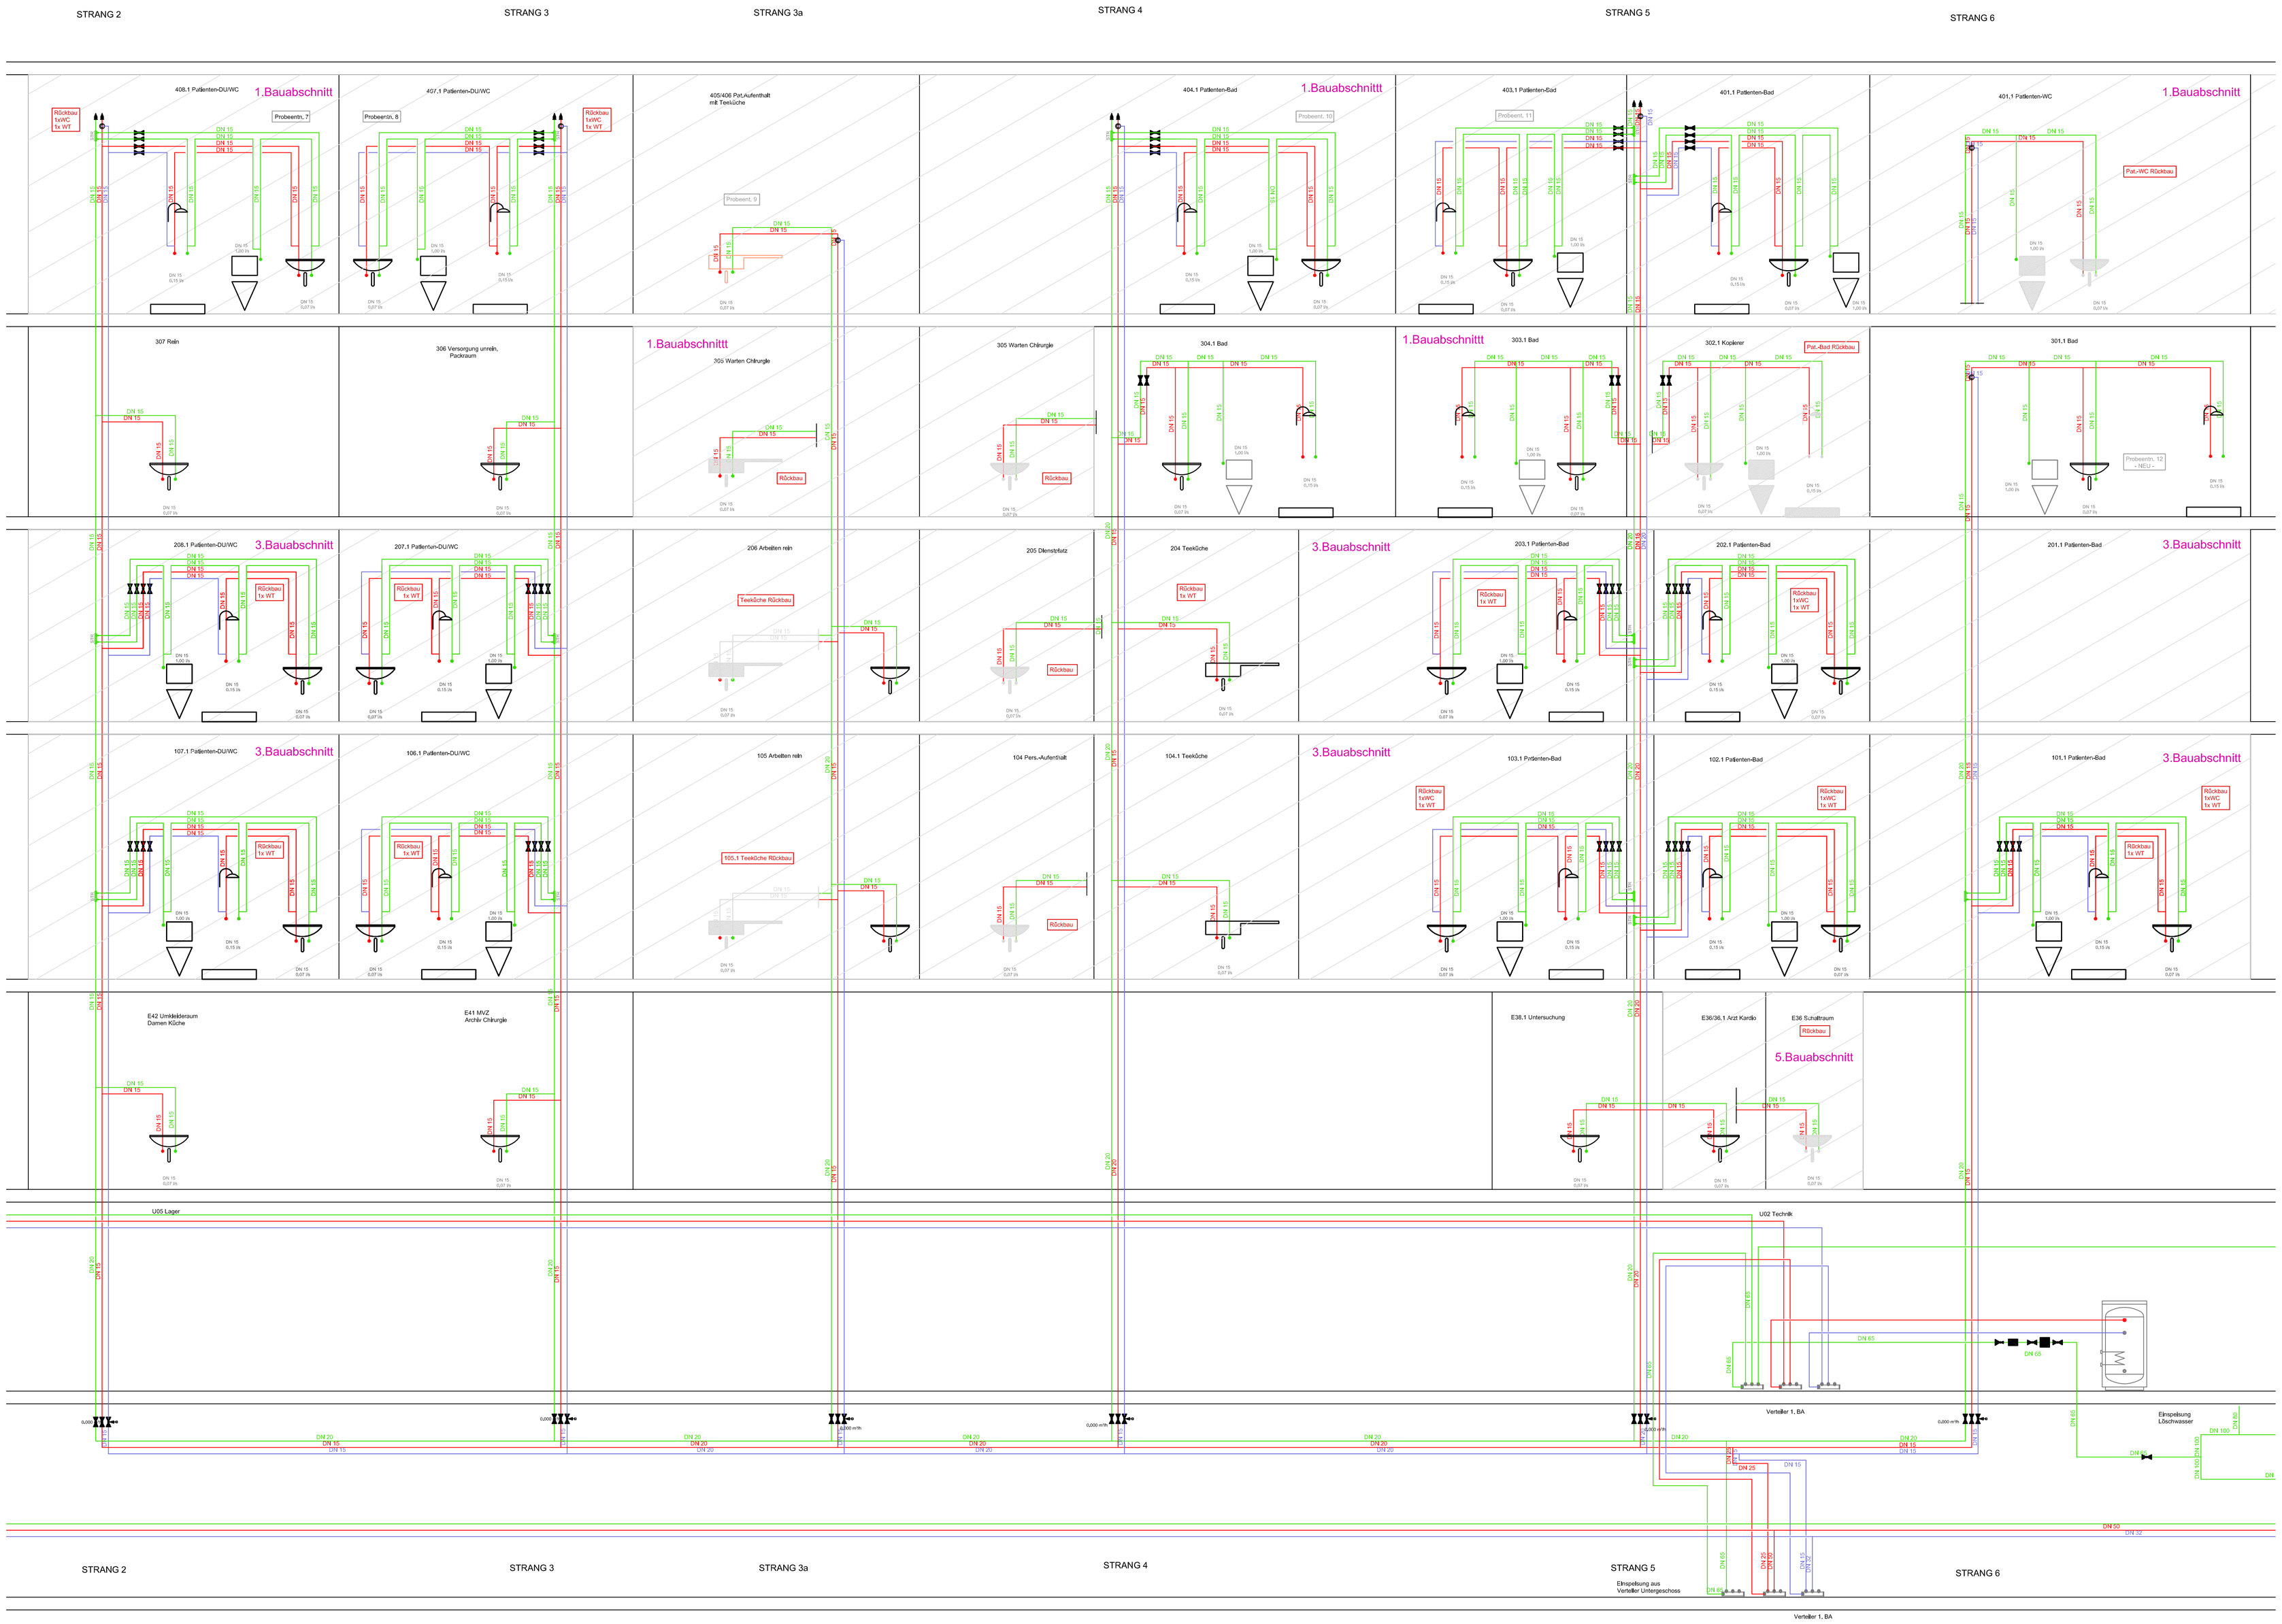

LEGENDE SANITÄR

- Kaltwasser
- Warmwasser
- Zirkulation
- Abbruch
- Bestand
- Austausch
- Neubau

Bauvorhaber:	Bauher:
Sanierung St. Vincenz Krankenhaus Diez Adelheidstraße 2 65582 Diez	Krankenhausges. St. Vincenz MBH Auf dem Schafsberg 65549 Limburg

Index	Änderung	Datum	Gezeichnet

Hinweise: Alle Maße sind vor Baubeginn örtlich zu prüfen. Vor Montagebeginn sind Einbauten, Trassenverlauf, Befestigung und Wanddurchführungen mit den anderen Gewerken abzustimmen. Die zu Montagebeginn gültigen Grundrisse, Detailpläne und Deckenspiegel der Architekten sind zu berücksichtigen.

Ausführungsplanung

Planungsphase:

Strangschema Sanitär

Gewerk:

Projekt-Nr:	1906
Datum/Erstellt:	14.07.2023
Plotdatum:	
Planart:	Strangschema
Geschoss:	-
Bauteil:	Strang 2-6
Format:	1000x594
Maßstab:	-

Freigabe Bauherr:

Freigabe Architekt:

1906_410_5_SC_SA_003_-

Planbezeichnung

1906_410_5_SC_SA_003_-.dwg

Dateibezeichnung