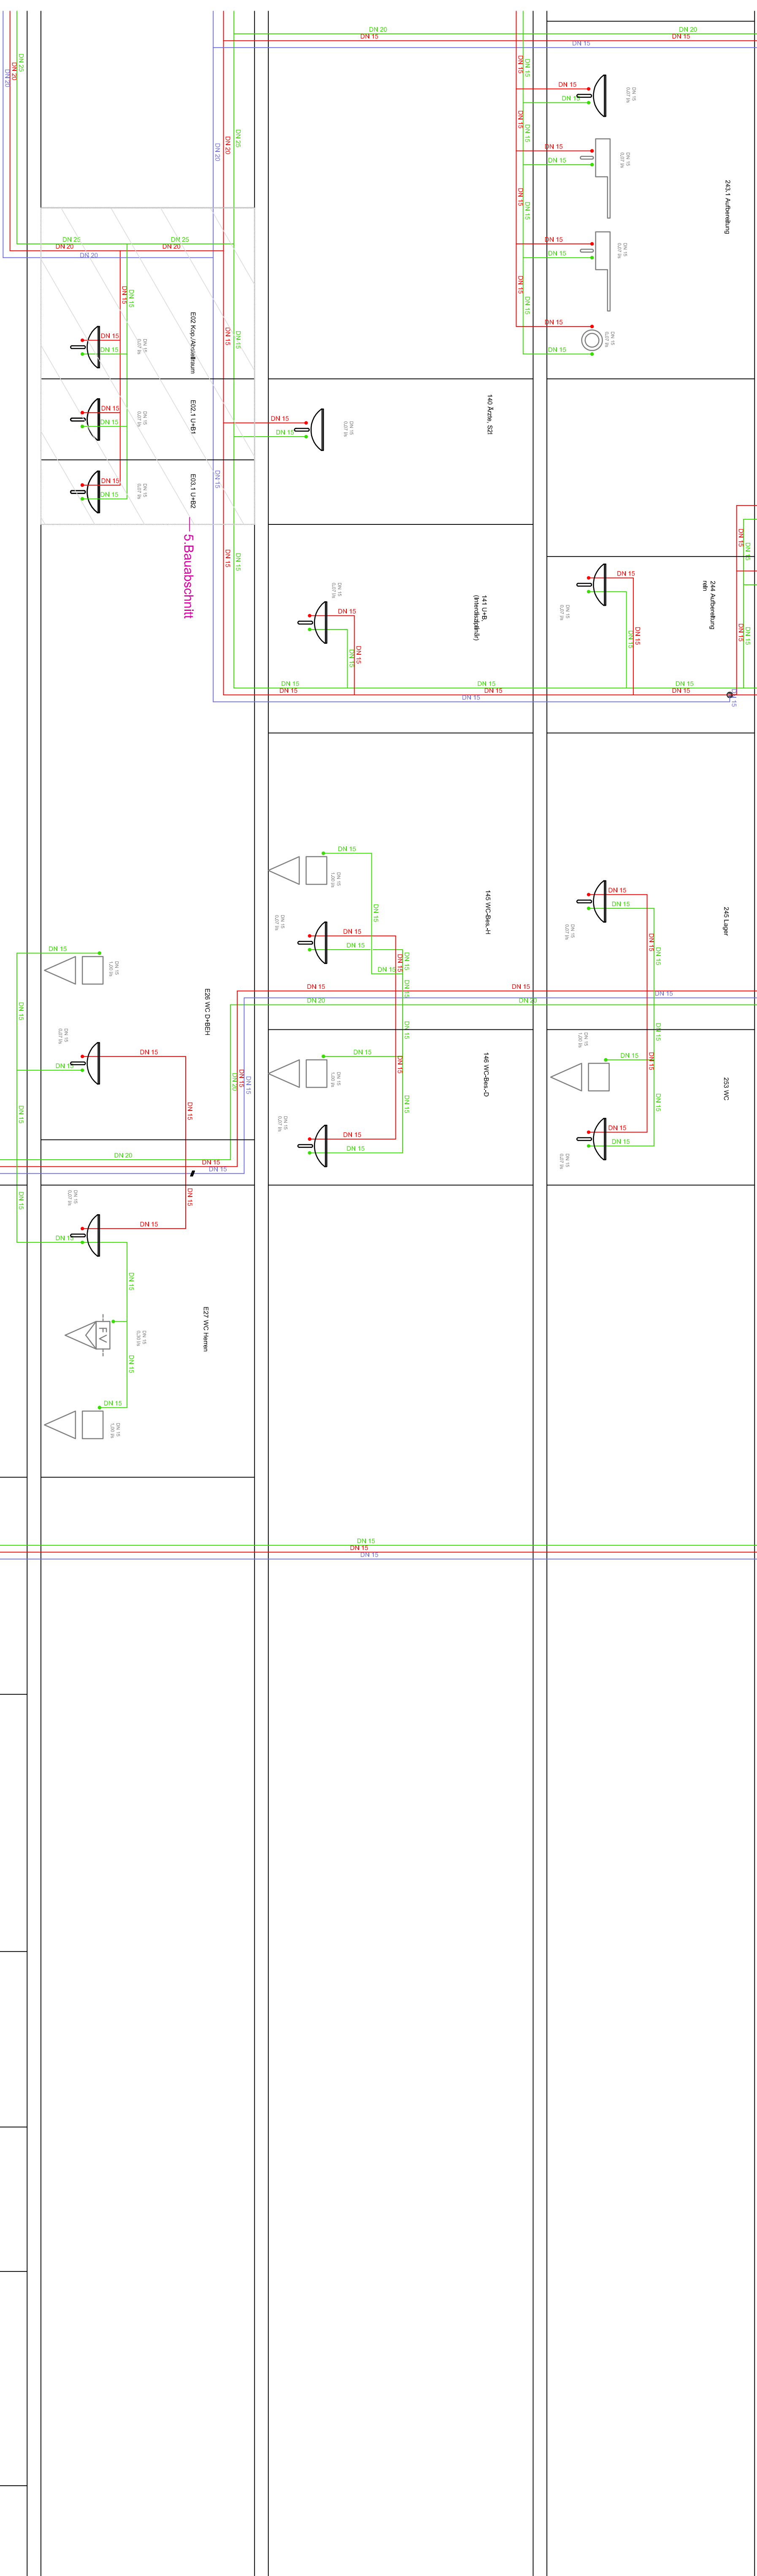
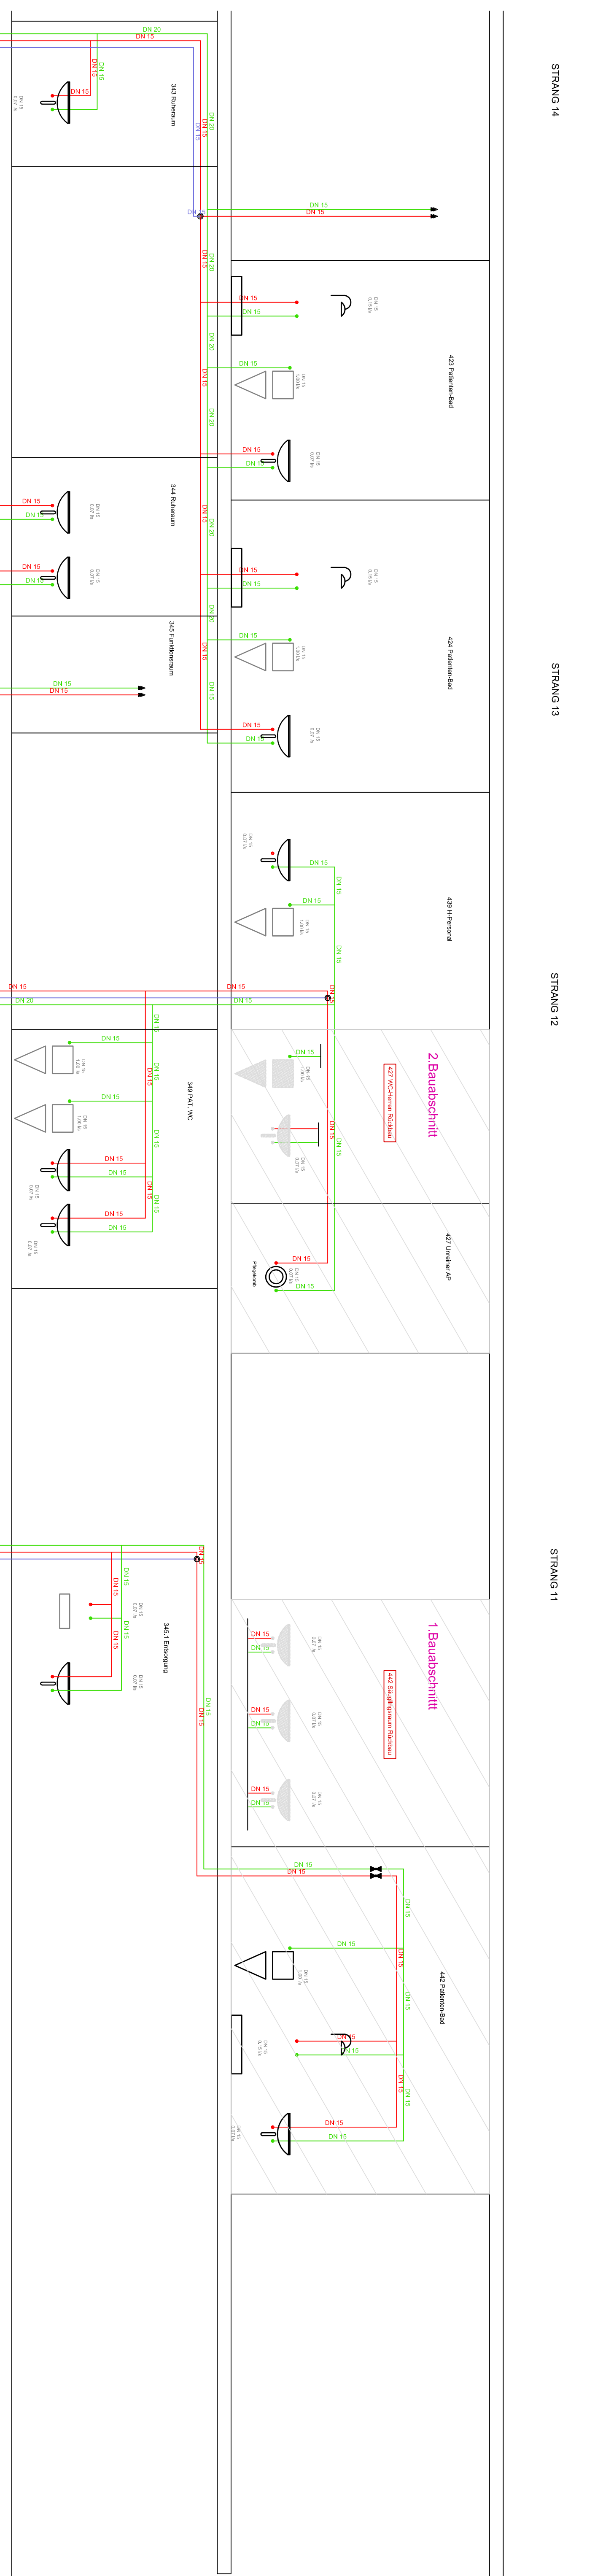


LEGENDE SANITÄR

	Kaltwasser
	Warmwasser
	Zirkulation
	Abbruch
	Bestand
	Austausch
	Neubau

Einrichtung	Standort
Sanierung St. Vincenz Krankenhaus Diez Adelheidsstraße 2 65582 Diez	Krankenhausg. St. Vincenz MBH Auf dem Schafsberg 65549 Limburg

[illegible]

Ausführungsplanung	Strangschema Sanitär
Prüfungstermin	Genehm.

Project title	1008	Project owner
Duration/End date	14/07/2023	
Predictions		
Platform	Strongidrama	
Geography	-	
Strong 11/14		
Enriched		
Formal	1000454	
Meta-label	-	