


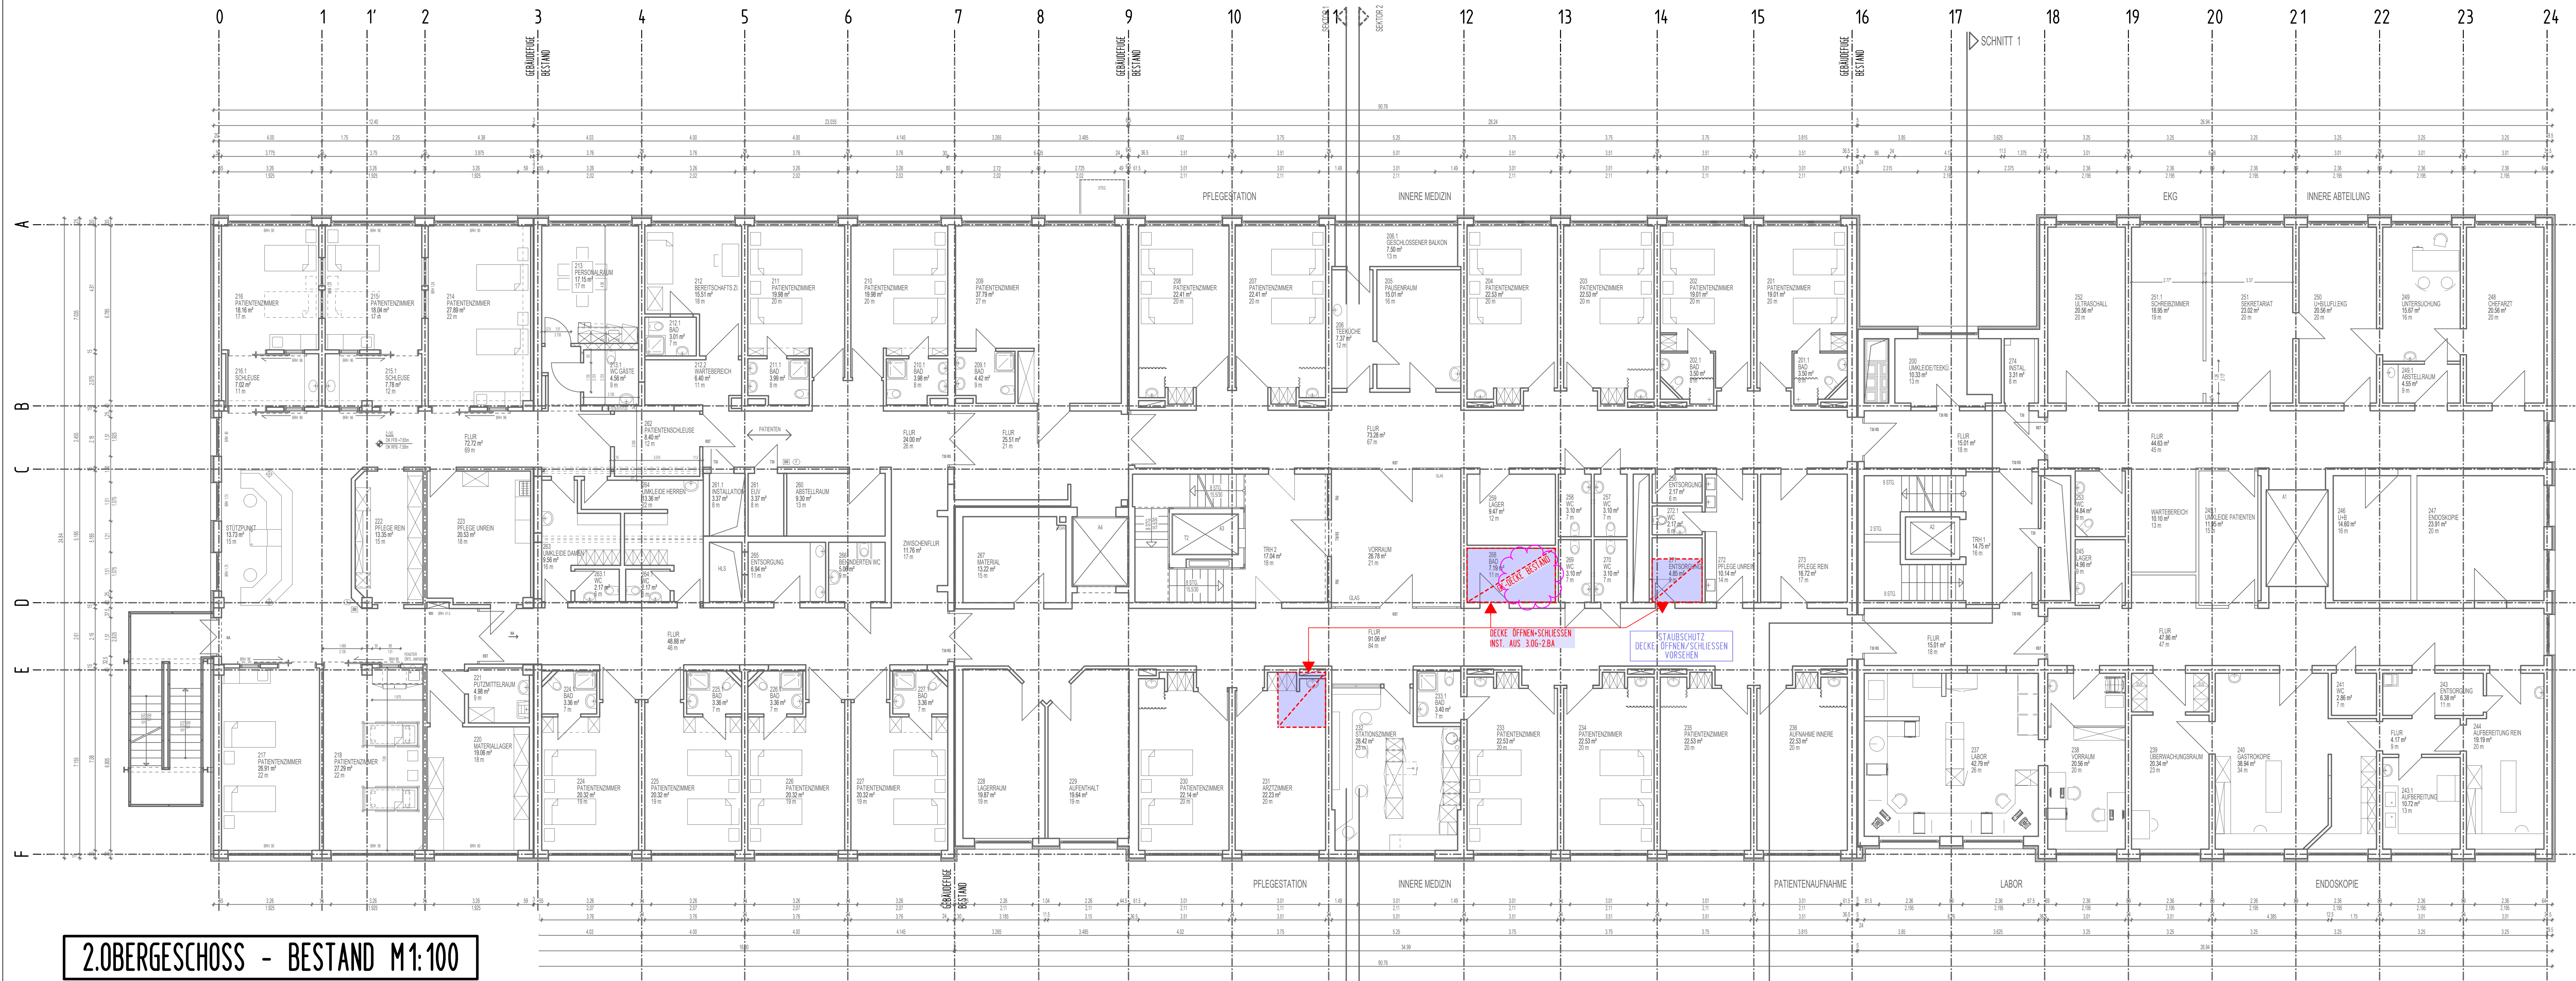

2.OBERGESCHOSS - BESTAND M1:100

BAUVORHABEN:	SANIERUNG ST. VINZENZ KRANKENHAUS DIEZ ADELHEIDSTRASSE 2, 65582 DIEZ	2073
BAUHERR:	KRANKENHAUSGES. ST. VINZENZ MBH AUF DEM SCHAFFSBERG, 65549 LIMBURG	DATUM
	STAND AUSSCHREIBUNG: 2026-05-11	GEZ./GEPR.
		INDEX
M. 1 : 100	BESTANDSPÄNE AUF GRUNDLAGE DER PLÄNE VON NAWJACK-RUPPENHORST ARCHITEKTENGROUPE	14.3
	2.OBERGESCHOSS BESTAND (INST. 3.06-2.BA)	