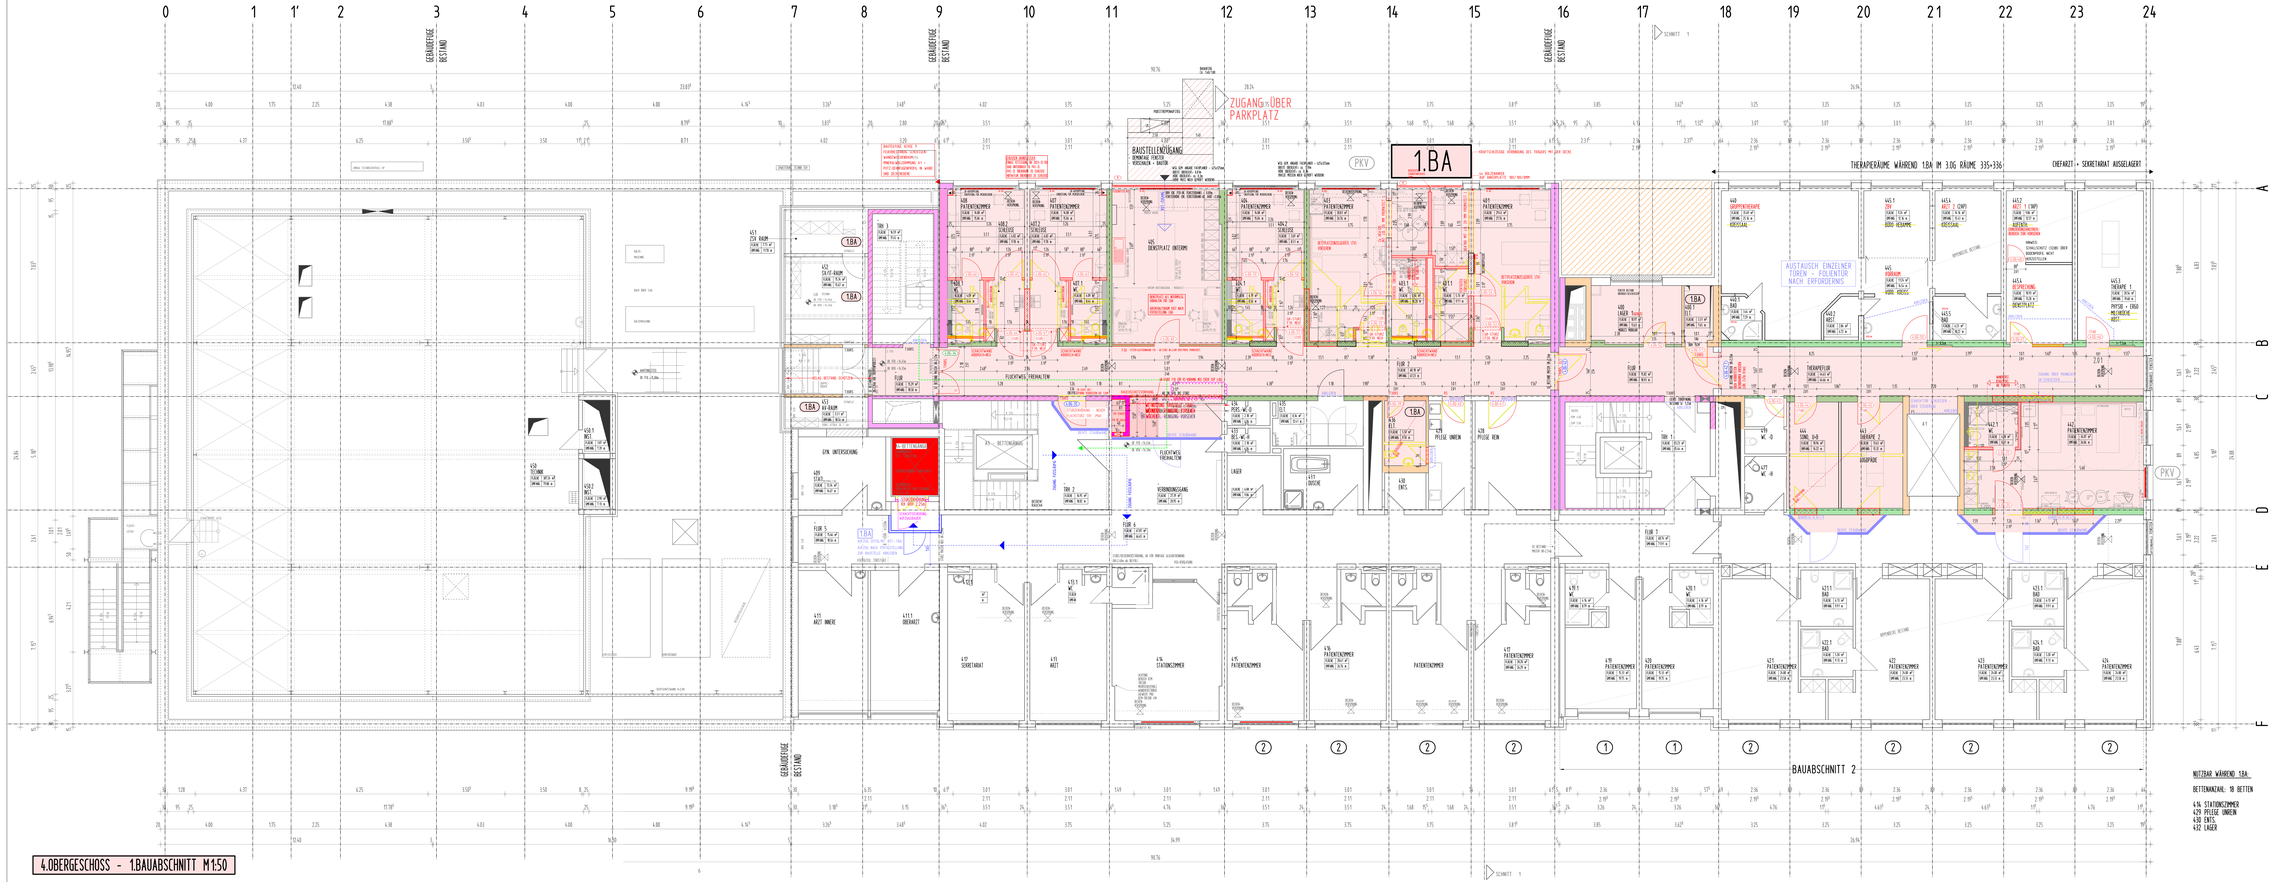

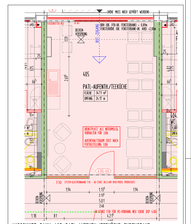

HINWEIS: ÄNDERUNGSINDEX + VERTEILER SIEHE PLAN NR.16 (4.OG-ÜBERSICHT)

LEGENDE

	STANDORTE GEÖFFNETER ÖFFNUNGEN	BEFR.		BEDARFSFÄHIGE FEUERWIDERSTAND	STANDSICHERHEIT
	PROVISORISCHE TRENNUNG + ABSCHNITTE	BEFR.		BEDARFSFÄHIGE RAUCHDICHTHEIT	
	PROVISORISCHE ABSCHNITTE			ABSCHNITTE ZWISCHENWÄNDE	
	PROVISORISCHE ELEVATOREN			ABSCHNITTE DECKEN	
	PROVISORISCHE			ABSCHNITTE	
	BEHÄNGEWAND			LEICHTE ABSCHNITTE	
	F 90 AB			BRANDWIDERSTEHENDE WAND (AB + A2)	
	F 90 A			BRANDWIDERSTEHENDE WAND (AB + A2)	
	F 90 AB DECKEN			BRANDWIDERSTEHENDE DECKE (AB TRENNT)	
	F 90 A			BRANDWIDERSTEHENDE WAND (AB + A2)	
	W2			WASSERDICHT	
	ABBRUCH				
	BESTAND			TRENNUNG ZWISCHEN ZWEI BAUTEILEN	


AUFLAGEN DER BAUGENEHMIGUNG IN DIE PLÄNE EINGEARBEITET
BAUSCHEIN NR.: 84-029-070/23 VOM : 2023-11-16

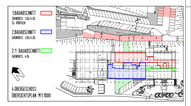

NUTZBAR WÄHREND 1.BA:

BETTENANZAHL: 18 BETTEN

4.N. STATIONSZIMMER
429 PFLEGE UNREIN
430 ENTS.
432 LAGER

BAUVORHABEN:	SANIERUNG ST. VINZENZ KRANKENHAUS DIEZ ABSCHNITT 1, ATTIKA BRD	2073	
BAUHERR:	KRANKENHAUSGES. ST. VINZENZ MBH AUF DEM SCHAFBERG, 65549 LIMBURG	DATUM:	
	STAND AUSSCHREIBUNG 2026-05-11	PLAN-NR.:	16.1
	ÜBERNAHME DER ÄNDERUNGEN GEM. PLAN NR. 16 (4.OG-ÜBERSICHT) ABSCHNITTSWEISE		
M 1:50	4.OBERGESCHOSS - 1.BAUABSCHNITT		