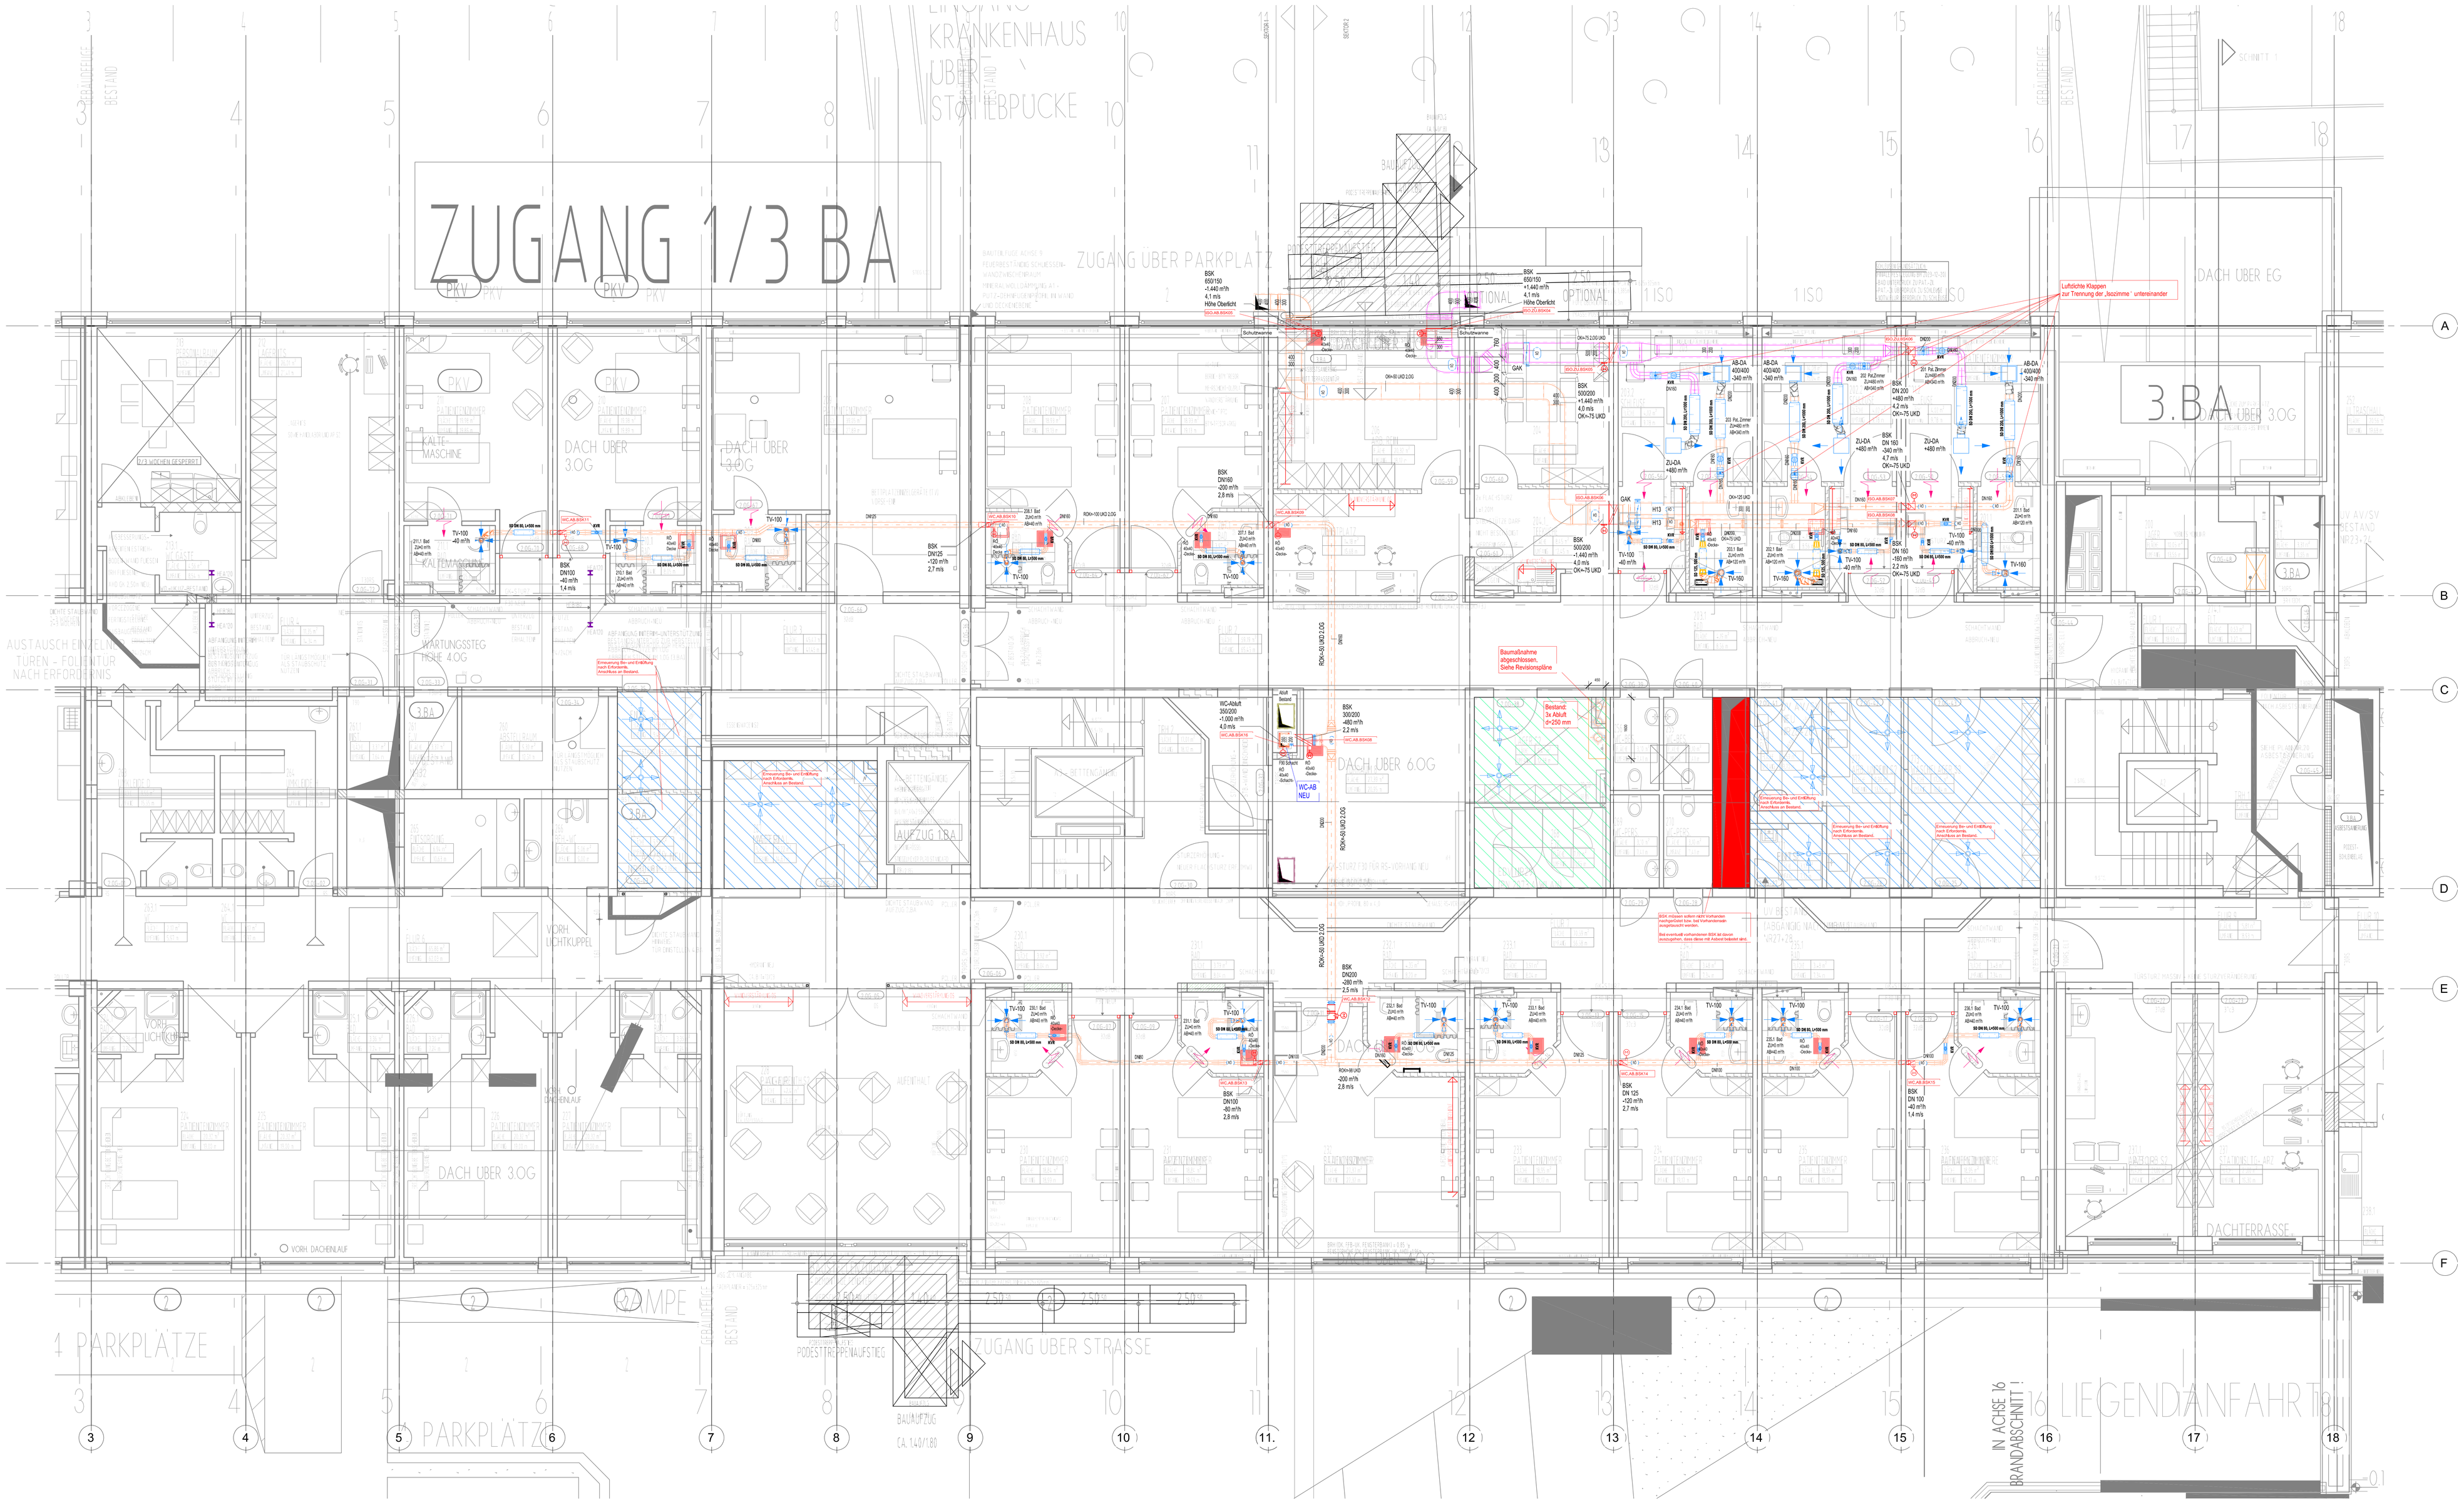

LEGENDE

Abluft | Zuluft | Fortluft | Aussenluft | Abluft Bestand | Zuluft Bestand | L90

Einbauteile / Auslässe

- Volumenstromregler, rund
  VVR = Variabler Volumenstromregler
  KVR = Konstanter Volumenstromregler
- Schalldämpfer, rechteckig
- Schalldämpfer, rund
- BSK - Brandschutzklappe mit Motor, rechteckig
- BSK - Brandschutzklappe mit Motor, rund
- ePM1 ≥ 80 % - Zuluftfilter
- H13 - Abluftfilter
- Absperrklappe
- Luftdichte Klappe zur Trennung der „Isocimme" untereinander
- RM - Kanalrauchmelder (mit DIBT-Zulassung) gemäß LGAR
- Ventilator
- AB-Drallauslass
- ZU-Drallauslass
- AB -Tellerventil
- ZU -Tellerventil
- Außenluftgitter
- ZU - Gitter
- JK - Jalousieklappe Motor beidtätig Außen- und Fortluftklappen
- RÖ - Reinigungsöffnung Kanal / Rohr
- STS - Segelfuchstutzen

Alle Leitungen sind nach MLAR zu verlegen.
Brandschutzdurchführungen müssen zwingendbeachtet und entsprechend verschlossen werden.

Montage nur nach freigegebenen Montageplänen.

Index	Änderung	Datum	Gezeichnet
K	neuer Architektenplan v. 22.05.2025 eingearbeitet	09.10.2025	BS
H	BSK Anlage 1/3ABA und BSK Bau vorbereitet	14.04.2025	BS
G	Architektenplan von TGA eingearbeitet: Grundrisse ab E.7	18.03.2025	BS
F	Inbetr.N.T.Fortzüge auf der Fassade	14.02.2025	BS
E	Änderung RLT-Gerät Dach v. Inbetr.N.T.Fortzüge auf der Fassade	05.12.2024	BS
D	Grundlagenplan Brandschutz - WC-Lüftungen eingearbeitet	02.09.2024	BS
C	Änderung WC-AB/ZU	13.06.2024	BS
B	RLT-Geräte in Flaschenzugen verschoben / Anbindungen TZV eingezeichnet	14.06.2024	BS
A	Lüftungsöffnungen v. L-S.150 über die Räume Arbeits Raum 016/200 und Personaldauerhaft 016/204 gelöscht! neuen Architektenplan eingearbeitet	01.02.2024	BS

Bauherr:
Krankenhausges. St. Vincenz MBH
Auf dem Schafsberg
65549 Limburg

Gesamtobjekt:
Sanierung
St. Vincenz Krankenhaus Diez
Adelheidstraße 2
65582 Diez

Ausführungsplanung — Lüftung

Planungsphase: Ausführungsplanung

Gewerk: Lüftung

Projekt-Nr.	1906
Datum/Erstellt	14.07.2023
Plotdatum:	
Planart:	Grundriss
Geschoss:	2.OG
Bauteil:	–
Format:	841x1600
Maßstab:	1:50

Freigabe Bauherr:

Freigabe Architekt:

Planbezeichnung: 1906_430_5_GR_02_000_I

Dateibezeichnung: 1906_430_5_GR_02_000_I