


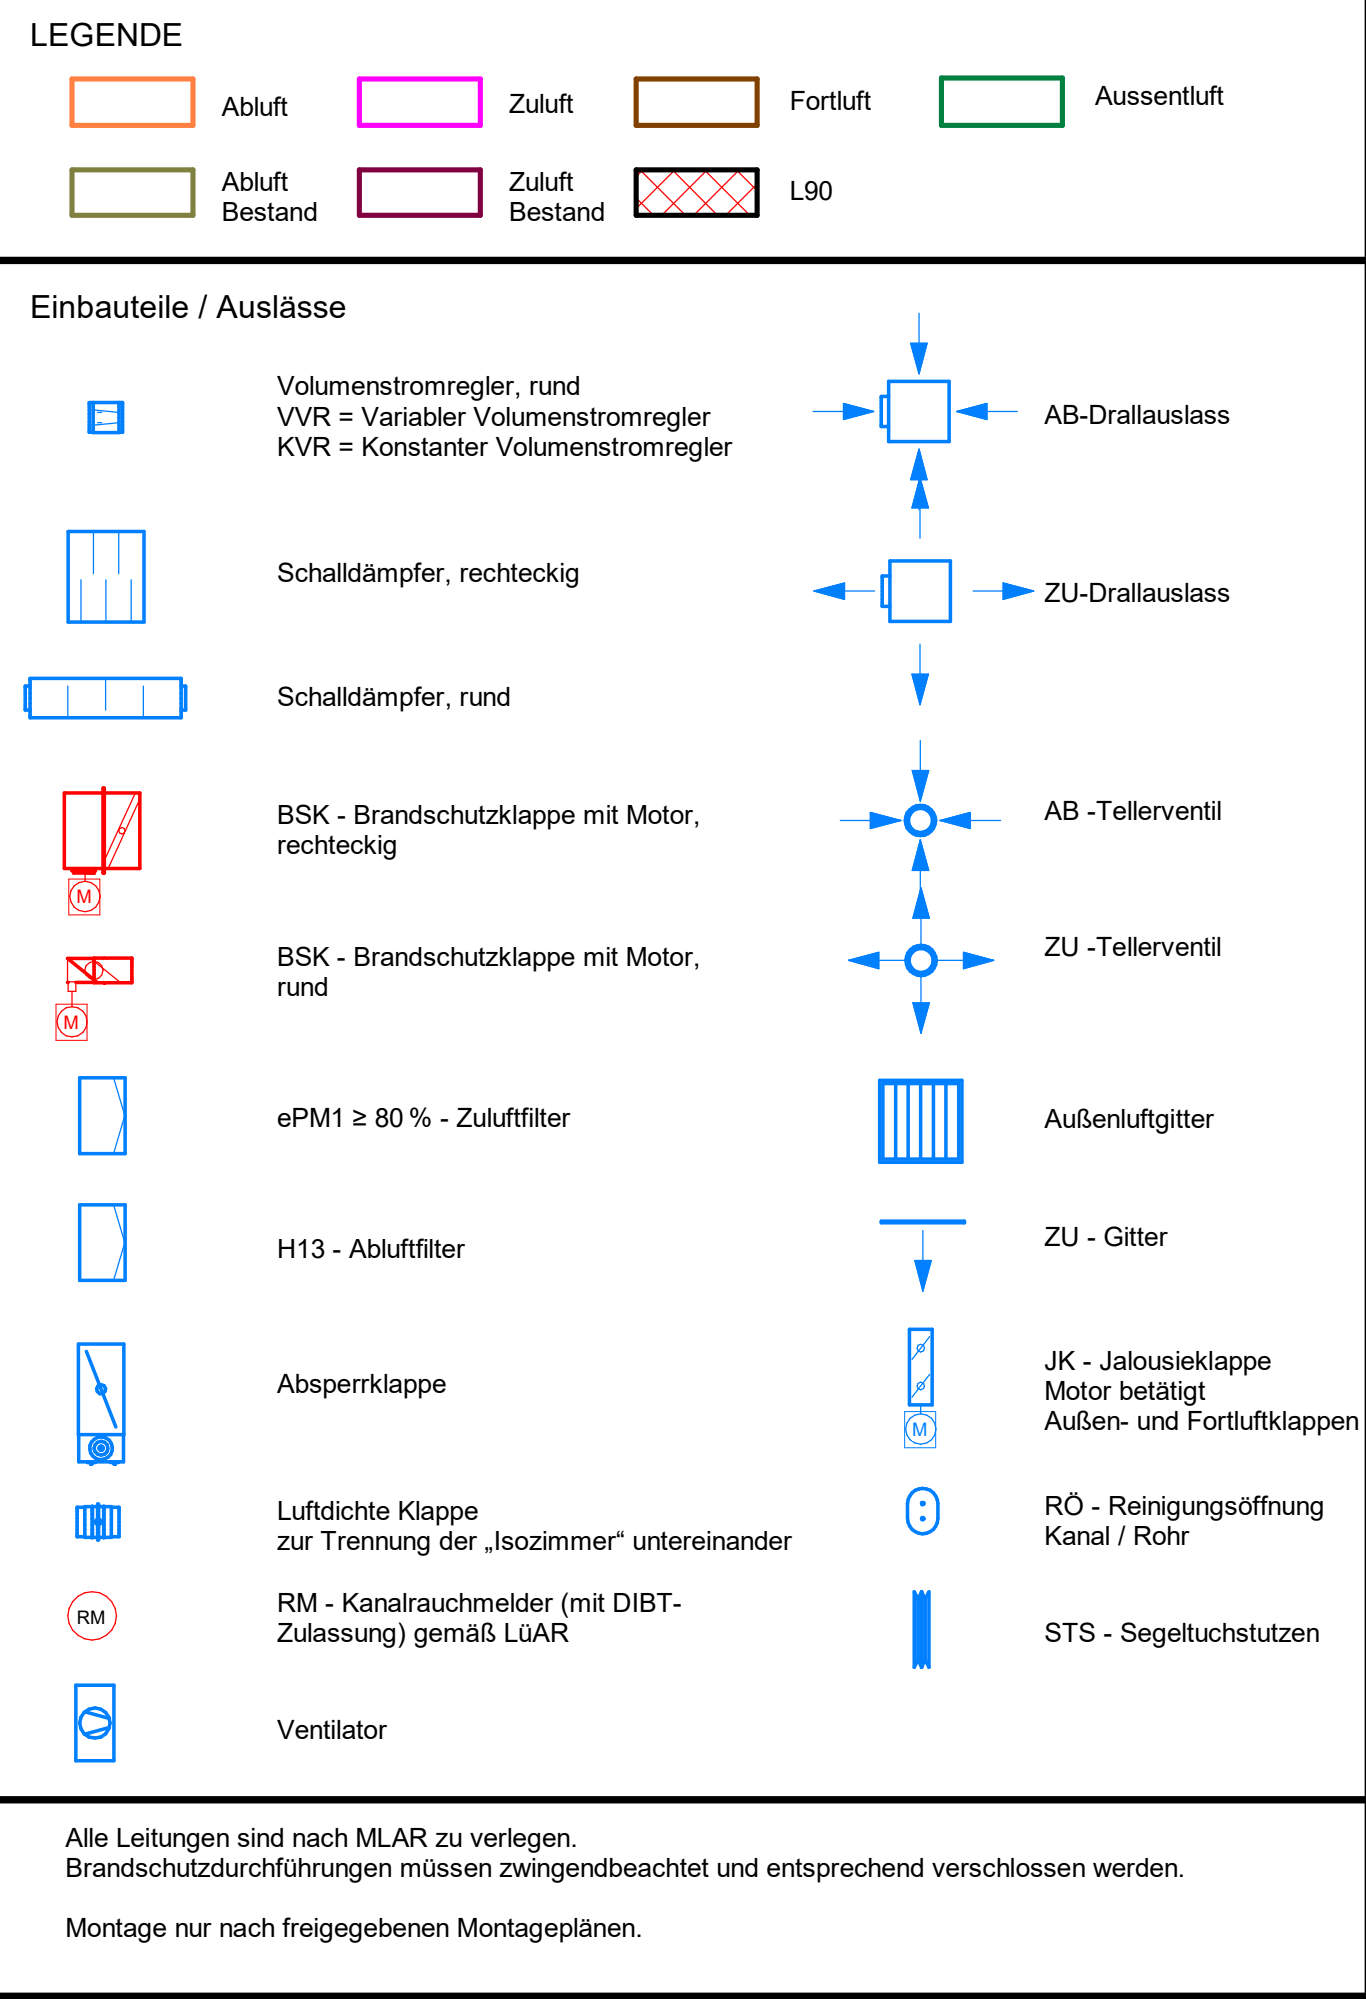

Beschreibung:	Datum:
Sanierung St. Vincenz Krankenhaus Diez Adelheidsstraße 2 65582 Diez	Krankenhausges. St. Vincenz MBH Auf dem Schafsberg 65549 Limburg
C	BSK-Diez einget.
Index	Änderung Datum Gezeichnet

Ausführungsplanung		Lüftung	
Planungsphase		Gewerk	Fregate Bauteil:
	Projekt-Nr.	1206	
	Datum/Erstellt:	12.08.2024	
	Platzraum:		
	Basist:	-	
	Format:	841x1400	
	Maßstab:	1:50	