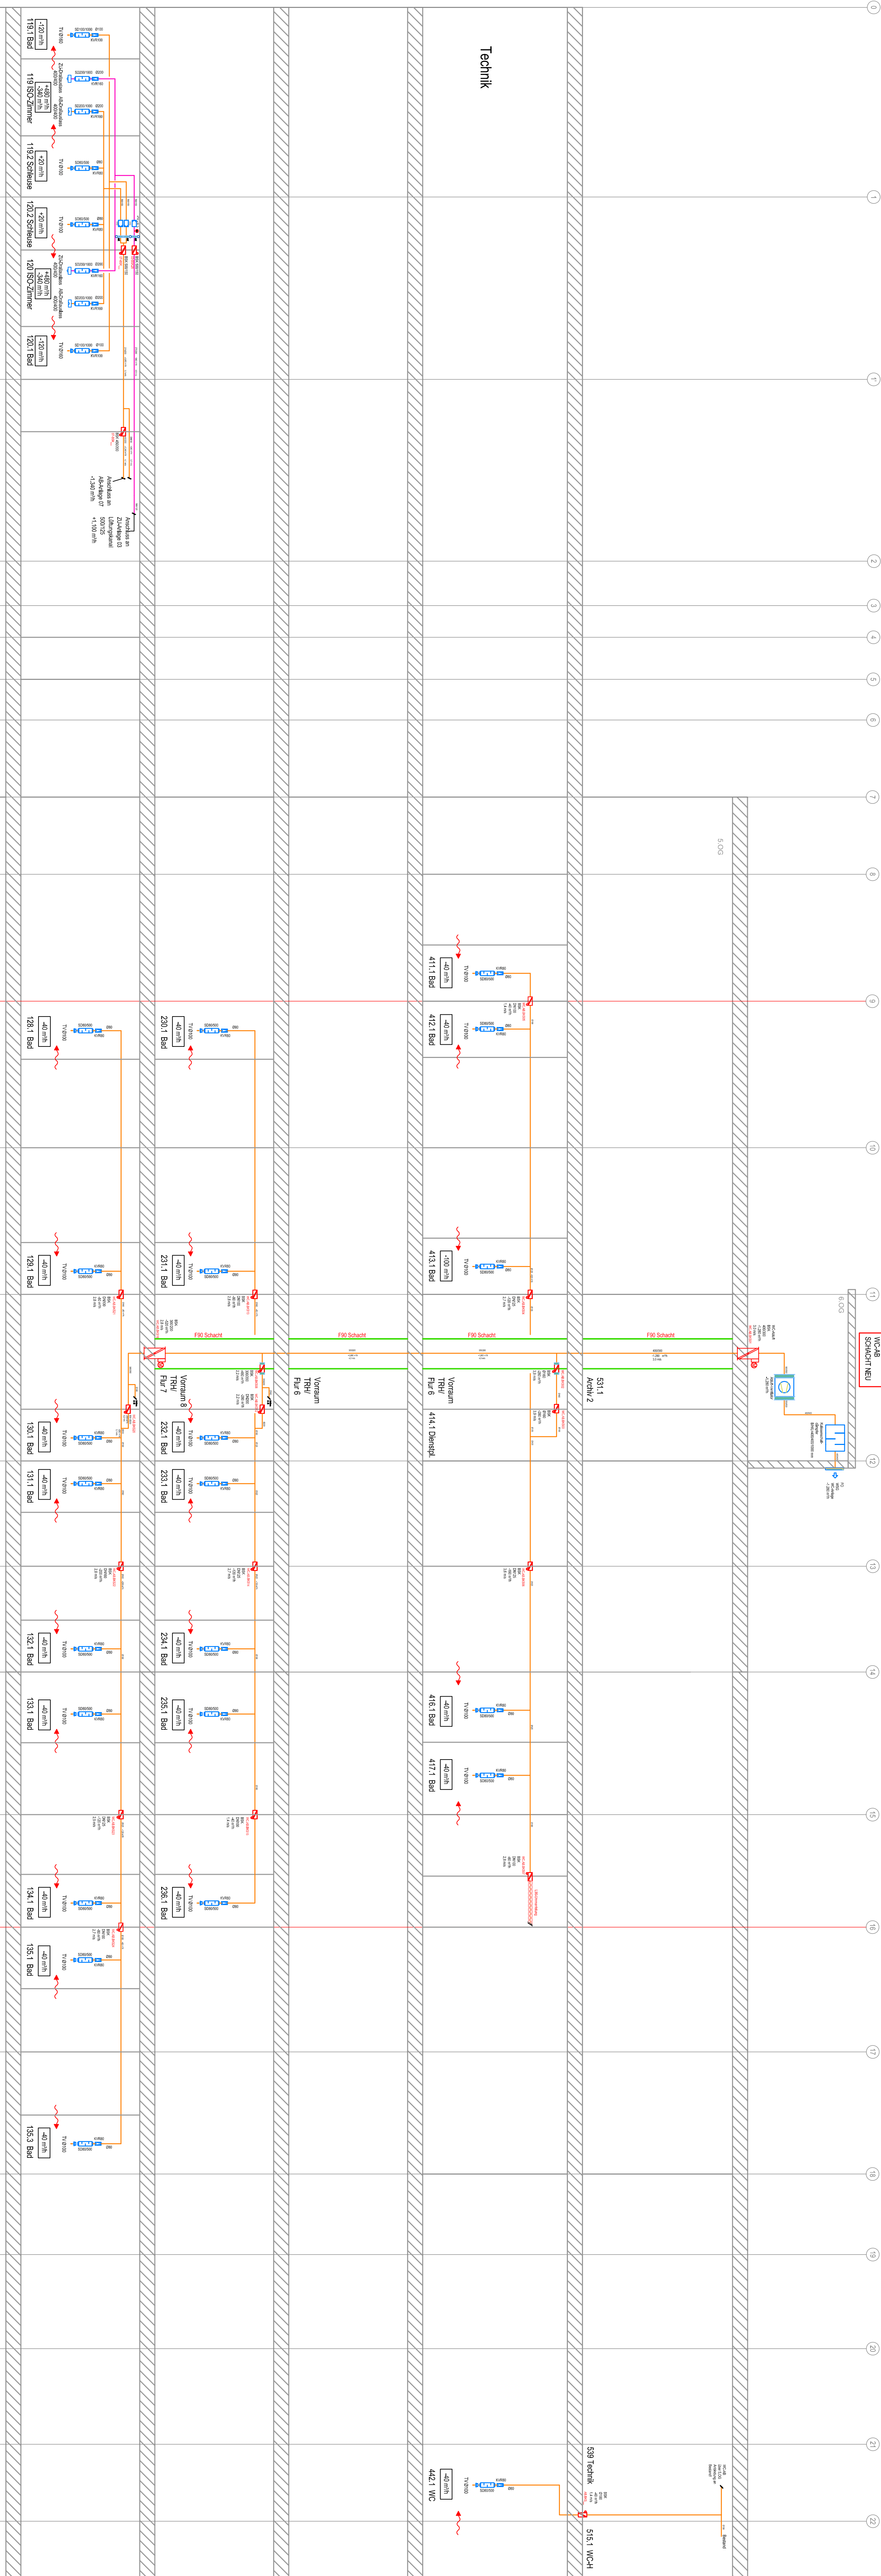


BT 2

[illegible]

- Alle Installationsteile müssen unterlegen der DIN 6022.
- Reifestests müssen und gern. Angaben der Objektverwahrung zu installieren (VD60622).
- Sämtliche Arbeiten sind nach gültigen Regeln und Vorschriften der Technik von Ausgeprägter auszuführen.
- Das Brandschutzqualitätsniveau ist zu beachten.
- Sämtliche Zuliefermaterialien sind mit mindestens 30mm Alu-Isolierter Mineralwolle Brandschutzklasse A1 nach DIN 4102 (bis zum Ausblei) zu dämmen.
- Aufklebmaterial muss in zwei Zyklen, mit 30mm Alu-Isolierter Mineralwolle BR A1 nach DIN 4102, gedämmen (Schmelzpunkt > 1000°C).
- Dämmungen im Bereich von OK/FB bis >2m erhalten eine Blechdämmverkleidung.
- Ausseitsverkleidung werden mit 10mm dampfsperrenschichtiger Dämmung isoliert.
- Schallgeige an allen Ecken und Auslässen gemäß DIN.
- Montage ist nur mit den der Objektverwahrung geprüften und freigegebenen Montageplan (Formal) gestattet.

Sanierung St. Vincenz Krankenhaus Diez Adelheidstraße 2 65582 Diez	Krankenhausges. St. Vincenz MB Auf dem Schatsberg 65549 Limburg
---	--

D	20G BSK-Artur: T56B u. BSK-Kurz: ergänzt	14.04.2005	15
B	Planungsband gem. Anmerkungen von TÜV überarbeitet	18.02.2005	15
C	Abänderung RL-Gesamt-Durch u. Verlinkt RL-Einzelteile an der Fassade	09.12.2004	15
A	Abänderung am Brandschutz / VVC-Lüftung angepasst	05.09.2004	15
	Index	Abänderung	
Einträge: Alle Maße sind vor Skizzen (oder zu jedem, bei Massangaben) mit Einheiten, Triebwerkszahl, Bauteilung und Bauteilnummer angegeben. Die Maße sind in mm angegeben. Die Maße sind in mm angegeben. Die Maße sind in mm angegeben.			
	Datum	Gesetztes	

Ausführungsplanung

Ausführungsplanung	Phasenplan
Strangschema RL T	Conti

Project-Id:	1586	Project details
Start-Event:	14.07.2023 /IS	
Participant:		
Project:	Strungphenom	
Geokoord:	-	
Survel:	87.2	
Formic:	110605M	Project results
Mutatie:	-	