


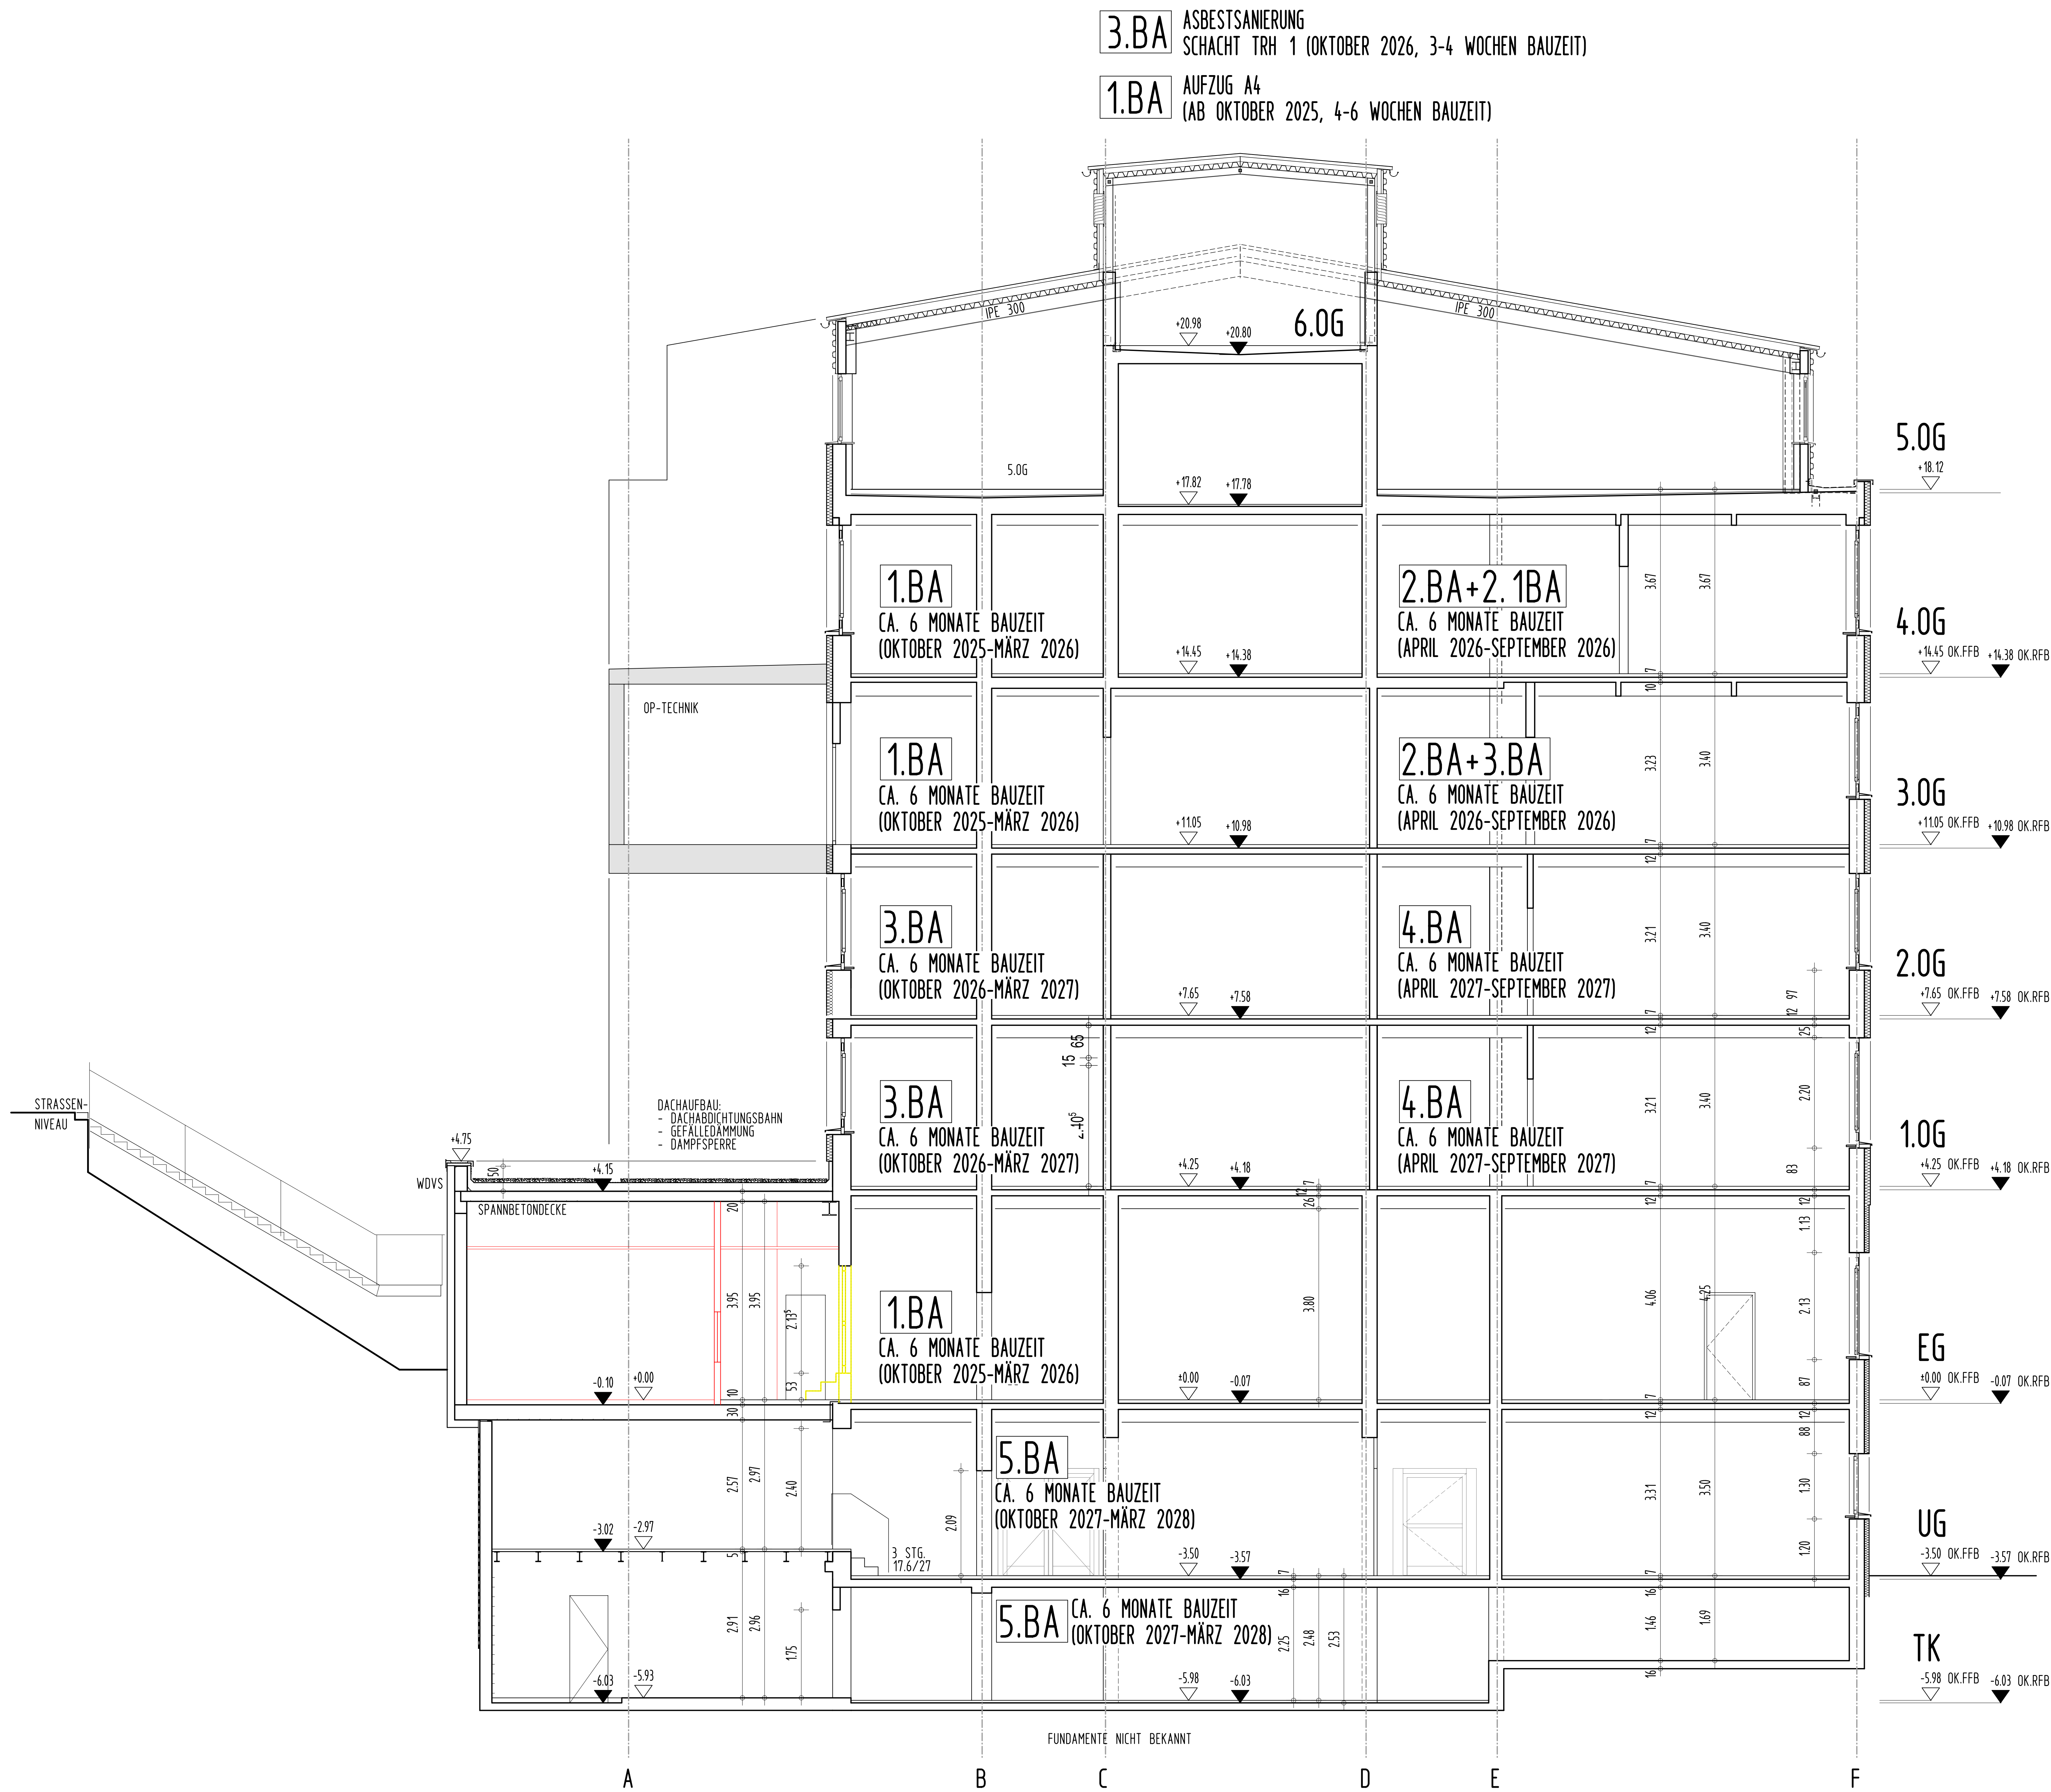

LEGENDE			
	Stahlbeton, Gfite nach Statik		Oberkante Fertigfussboden
	Mauerwerk tragend / Holz/Alu		Oberkante Rohfussboden
	Mauerwerk nicht tragend		Motor für Sonnenschutz
	Mauerwerk KS/SF/STZ		Baupfunde
	Trockenbau		Rollläden
	Brandwand		Leuchte Rohbaubühne
	F 90 A-M		Brandeschutztür nach DIN 4102 T30 / T10
	F 90 A		Brandeschutztür nach DIN 18095
	F 90 von unten		Brandeschutztür nach DIN 4102
	F 30 A		Hebelkörper
	Neu		Motorsteuerung Sonnenschutzanlage
	Abruch		
	Bestand		

-ANGABE ALLER BRÜSTUNGS- U. TÜRHÖHEN VON OK, FERTIGFUSSEN !
-PLAN GILT NUR IN VERBINDUNG MIT:
DER GEPRÜFTEN STATIK, DEN POSITIONS- UND KONSTRUKTIONSPÄNEN
DEN LÜFTUNGS- UND ENTWÄSSERUNGSSYSTEMEN
DEM BRANDSCHUTZKONZEPT FÜR DIE FESTLEGEUNG DER BRANDSCHUTZQUALITÄTEN IST AUSWECHSELN DES BSK MASSGEBEND!
DEM WÄRMESCHUTZ UND SCHALLSCHUTZMASSNAHMEN
-ALLE MASSE SIND ROHBAUMASSE UND AM BAU ZU PRÜFEN
-UMSTIMMUNGEN SIND MIT DER BAULEITUNG ABZUSPRECHEN !
-NACHTRÄGLICH ZU ERSTELLENDE ÖFFNUNGEN, DURCHBRÜCHE UND SCHÜTZE SIND MIT DEM STATIKER ABZUSTIMMEN !

AUFLAGEN DER BAUGENEHMIGUNG IN DIE PLÄNE EINGEARBEITET
BAUSCHEIN NR. : BA-029-070/23 VOM : 2023-11-14

GESEHEN UND ZUR AUSFÜHRUNG FREIGEgeben
BAD CAMBERG, DEN - DER BAUHERR

BAUVORHABEN:	SANIERUNG ST. VINCENTZ KRANKENHAUS DIEZ ADELHEIDSTRASSE 2, 65582 DIEZ	2073
BAUHERR:	KRANKENHAUSGEG. ST. VINCENTZ MBH AUF DEM SCHAFFSBERG, 65549 LIMBURG	DATUM: GEZ. ILLP. WEEK
M. 1:50	STAND AUSSCHREIBUNG: 2026-05-11 BESTANDSPÄNE AUF GRUNDLAGE DER PLÄNE VON NAWJACK-KAMPENHOF ARCHITECTENGRUPPE GEBÄUDESNITT 1-1	30