


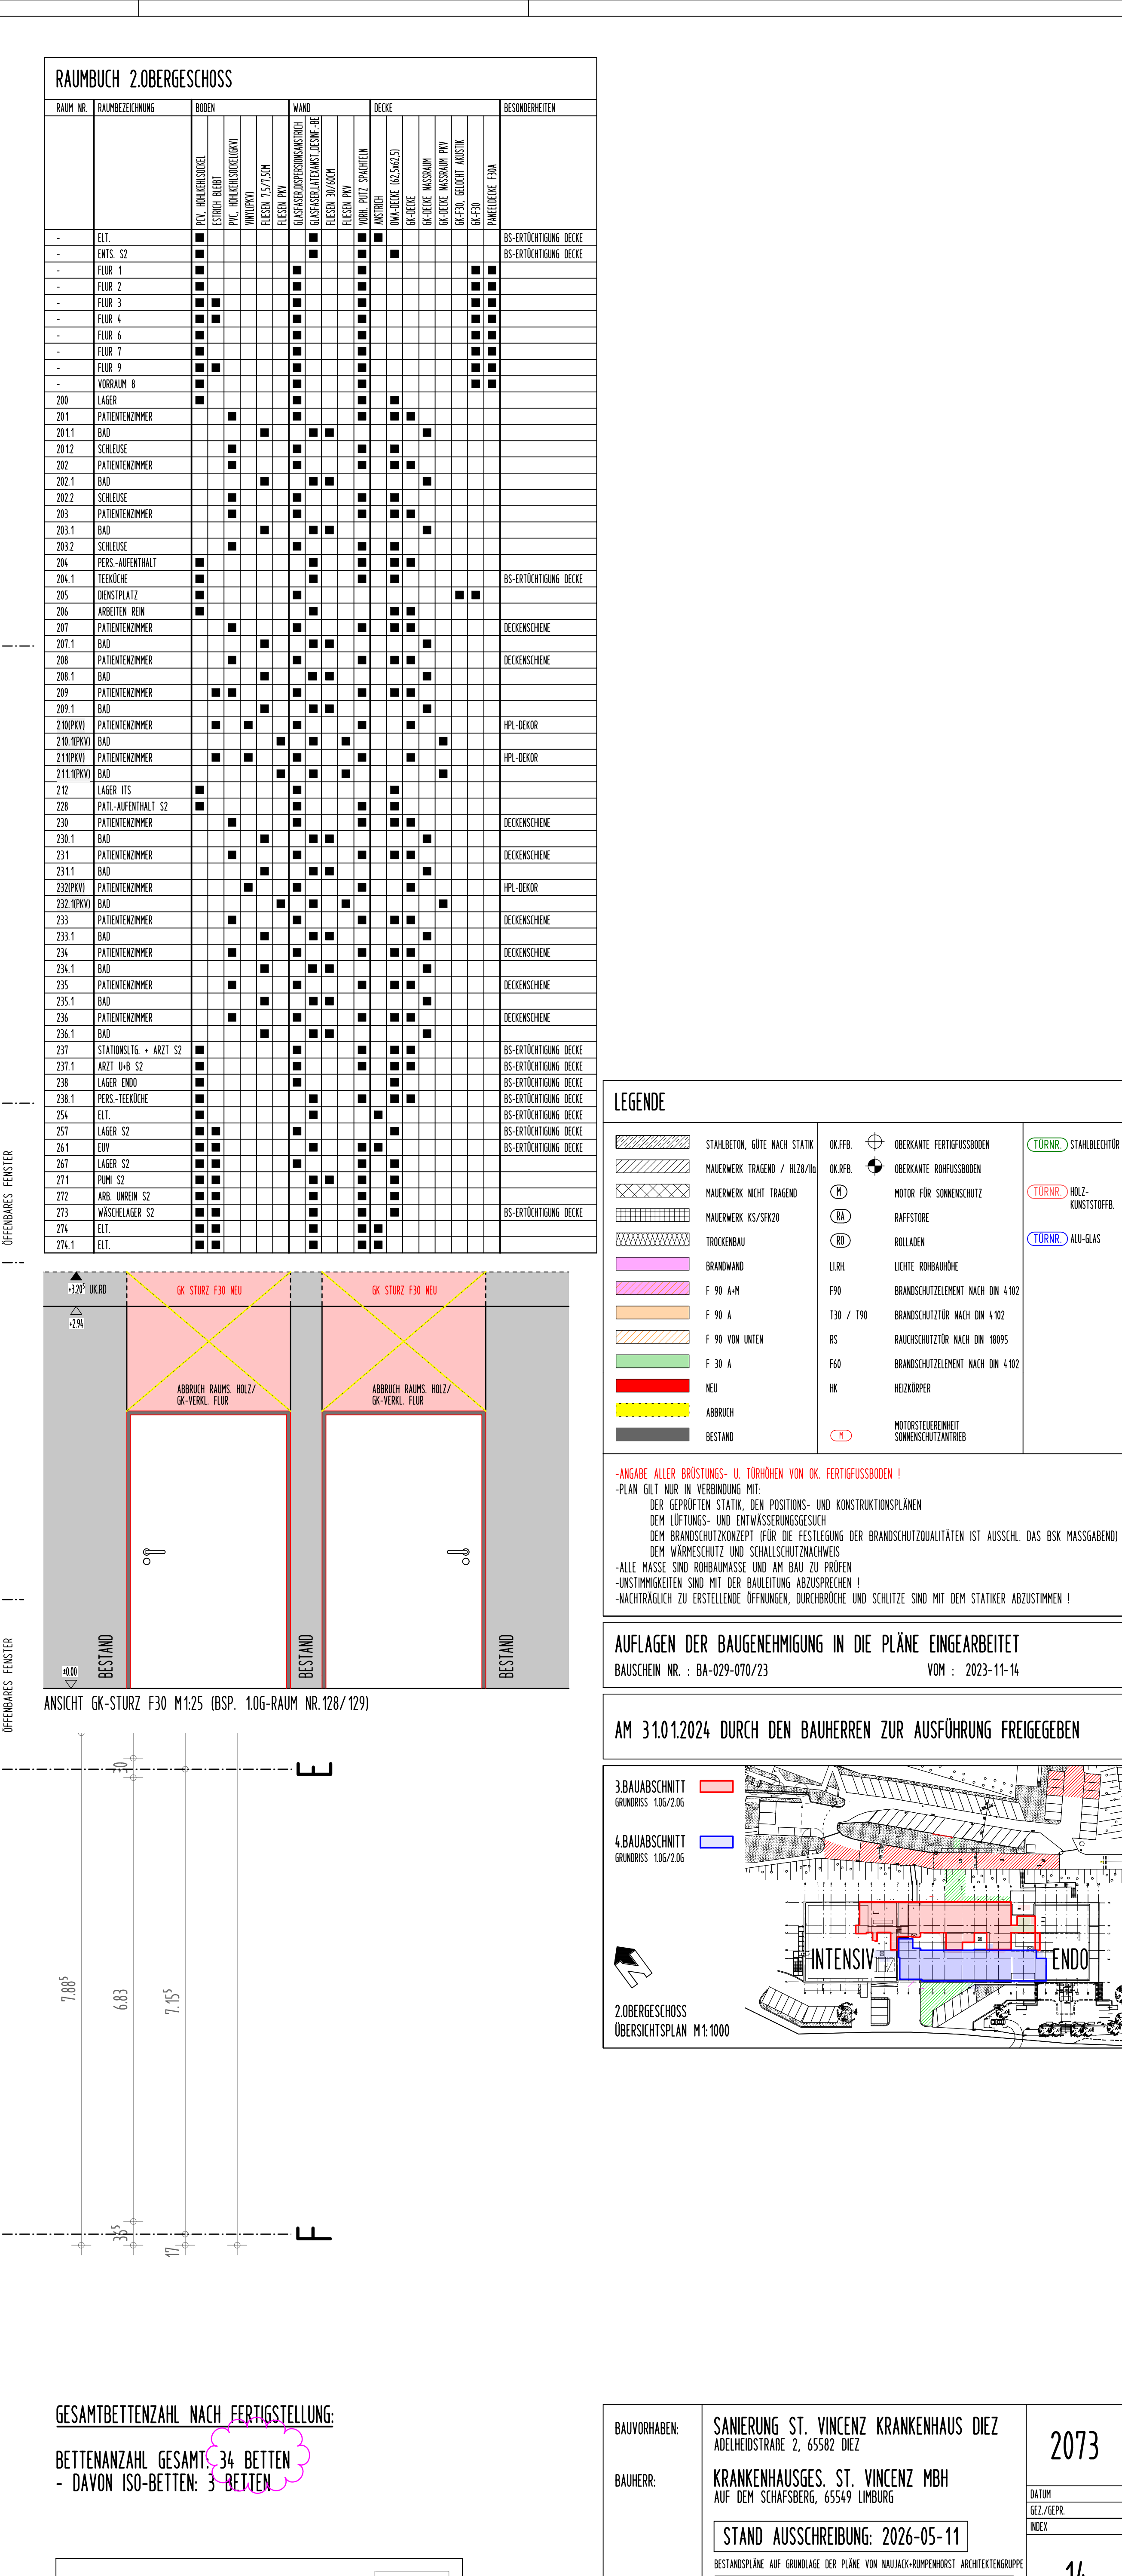

2. OBERGESCHOSS - 3/4 BAUABSCHNITT - ÜBERSICHT		