



Ansicht Süd-Westen



Ansicht Süd-Osten




Ansicht Nord-Osten




Ansicht Nord-Westen




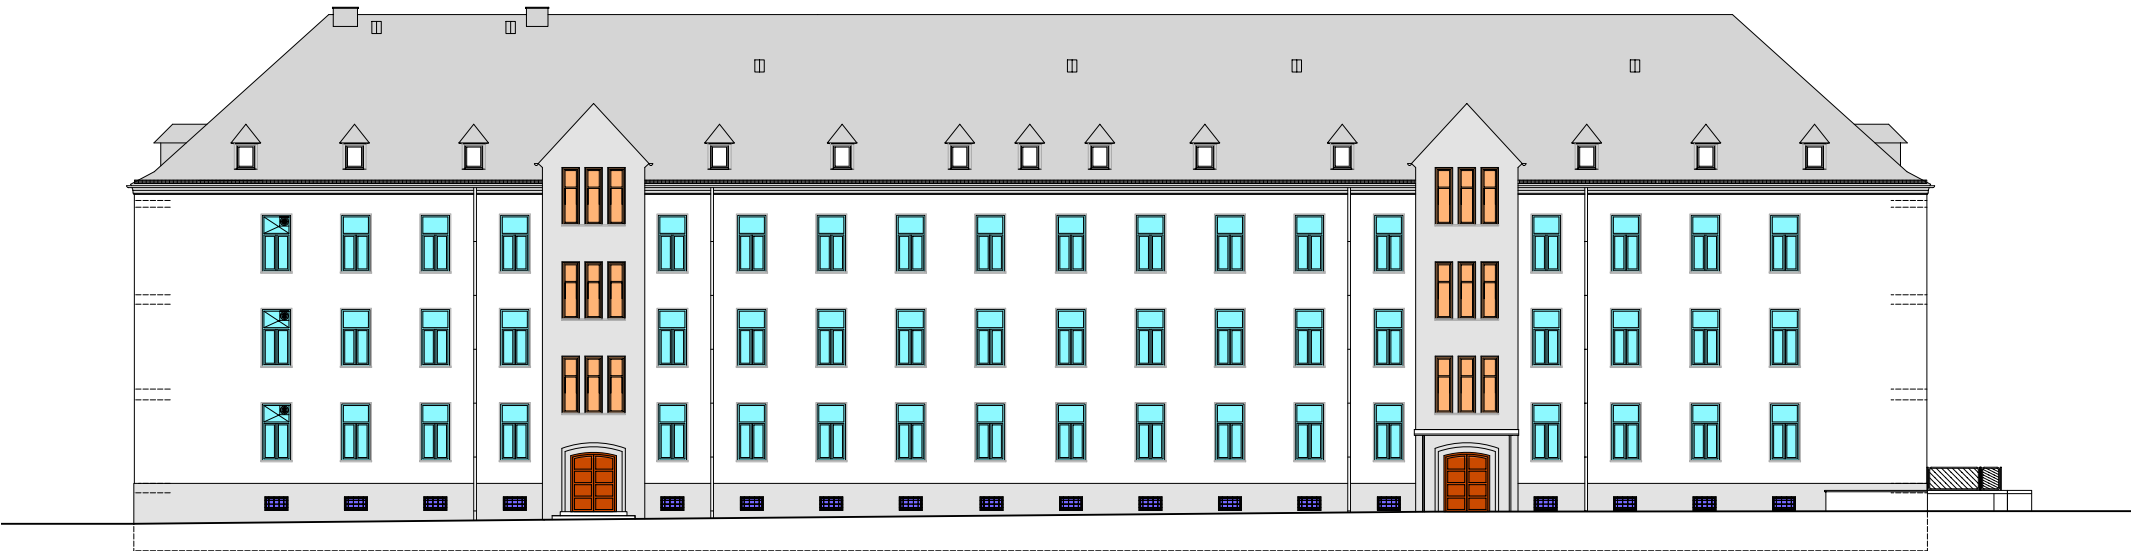


ANSICHT SÜD-WESTEN (Vorderansicht)

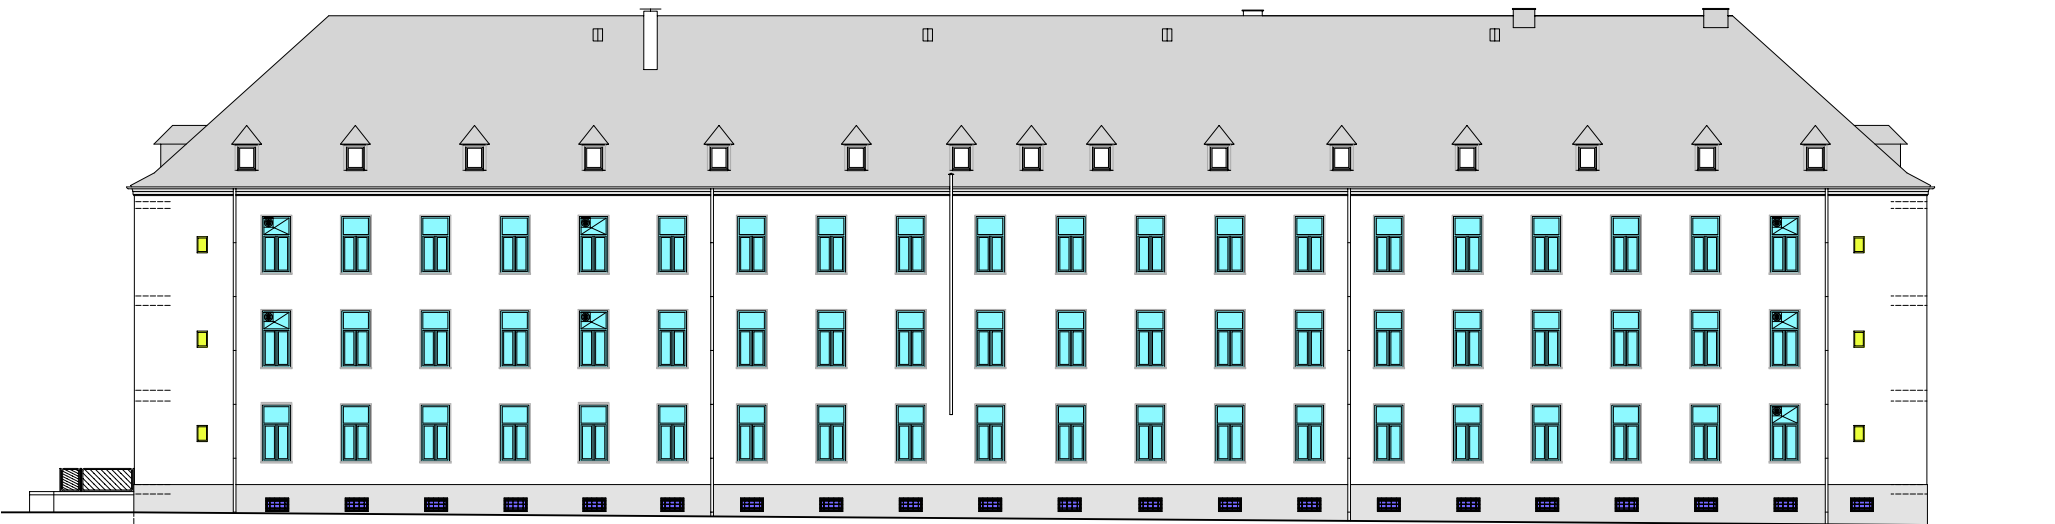


ANSICHT NORD-OSTEN (Rückansicht)

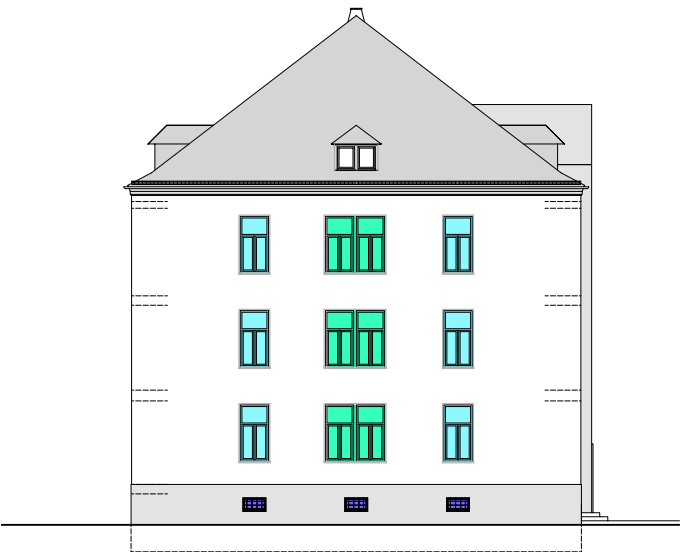


ANSICHT SÜD-OSTEN (Seitenansicht)

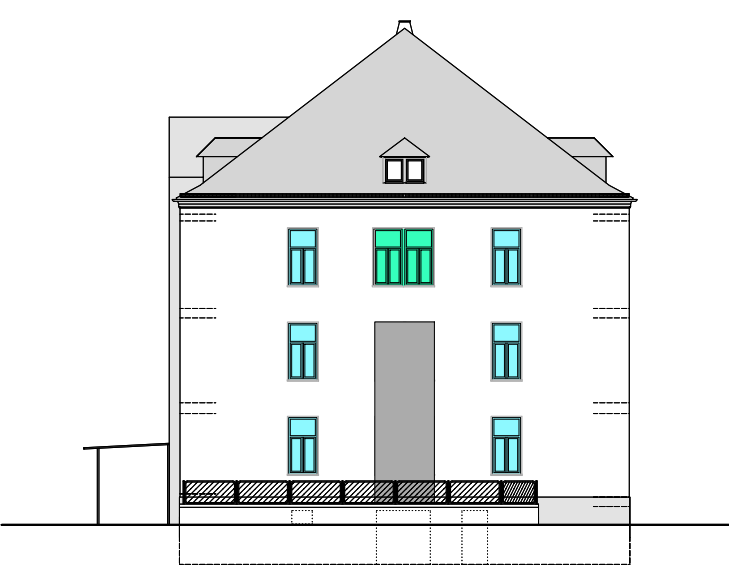


ANSICHT NORD-WESTEN (Seitenansicht)

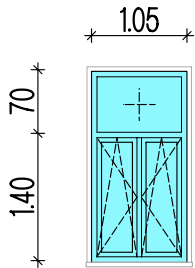


Fenstertyp 1
126 Stk

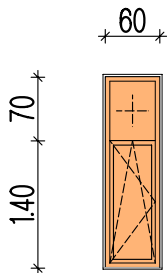


Fenstertyp 2
18 Stk

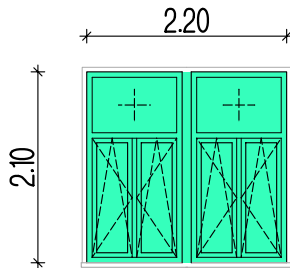


Fenstertyp 3
4 Stk

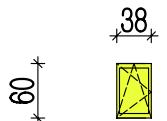

Fenstertyp 4
6 Stk

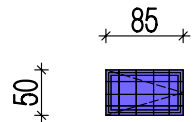

Fenstertyp 5
42 Stk

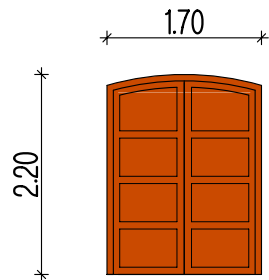

Gebäude-
eingangstür 1
2 Stk



IT.EG.F1



F.EG.1



IT.OG1.05



IT.OG1.31



IT.OG2.05




IT.OG2.31




Kellerfenster (Standard)




Außentür AT.EG.01/02

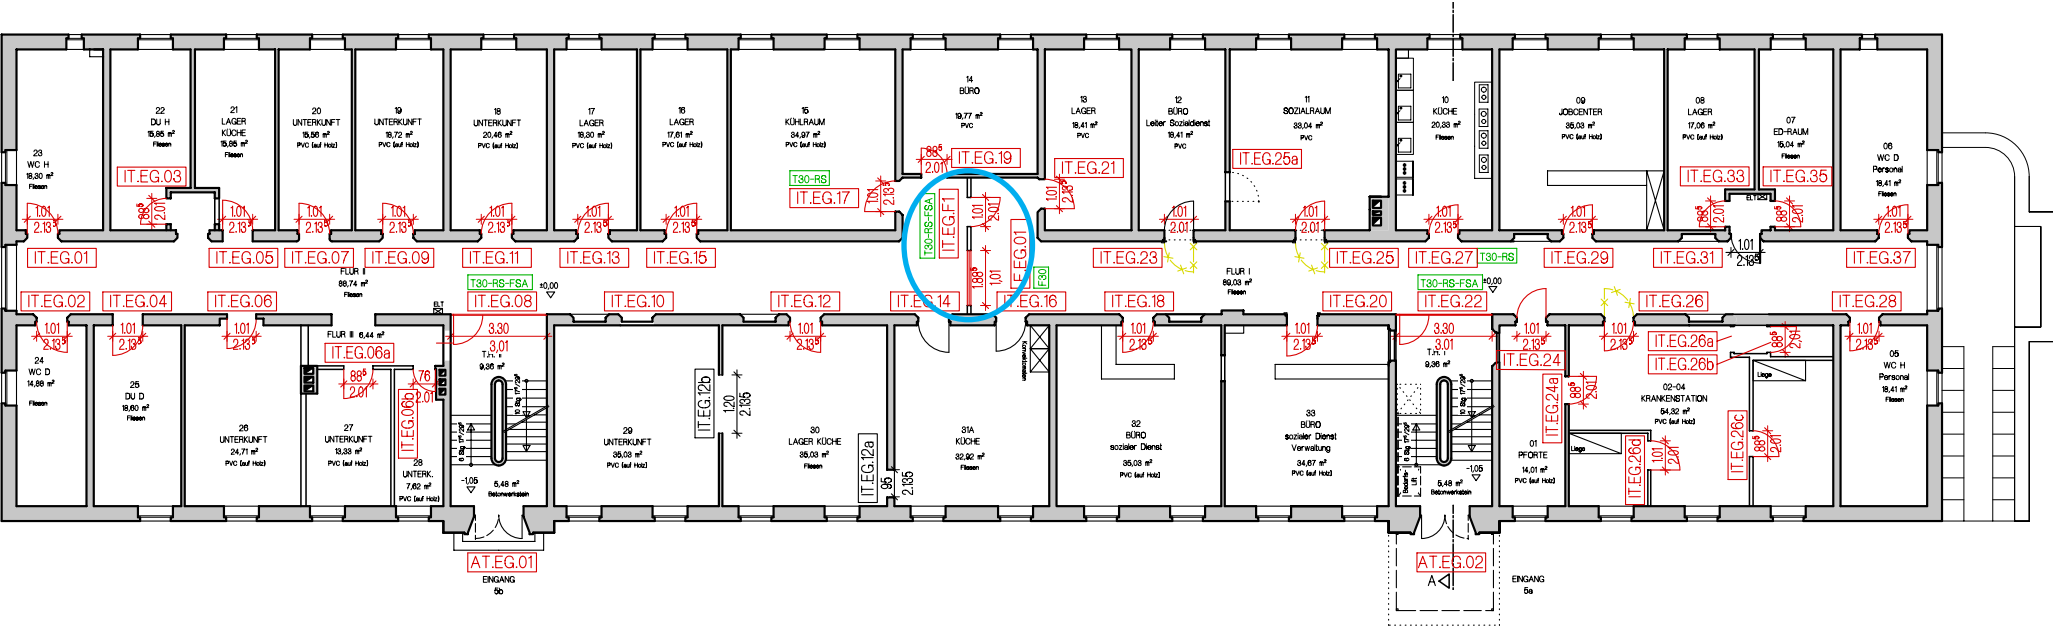


GRUNDRISS
ERDGESCHOSS

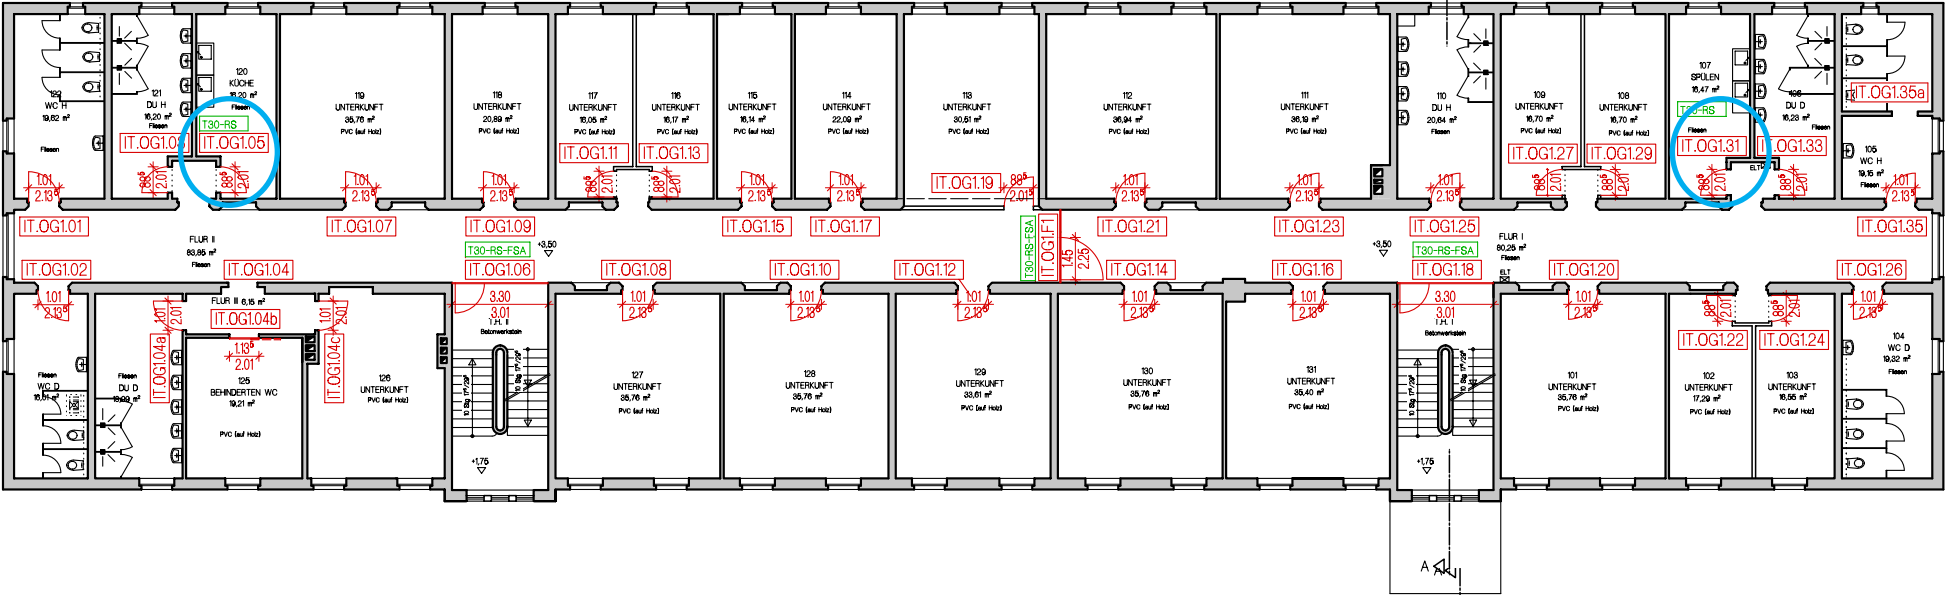

GRUNDRISS
1. OBERGESCHOSS

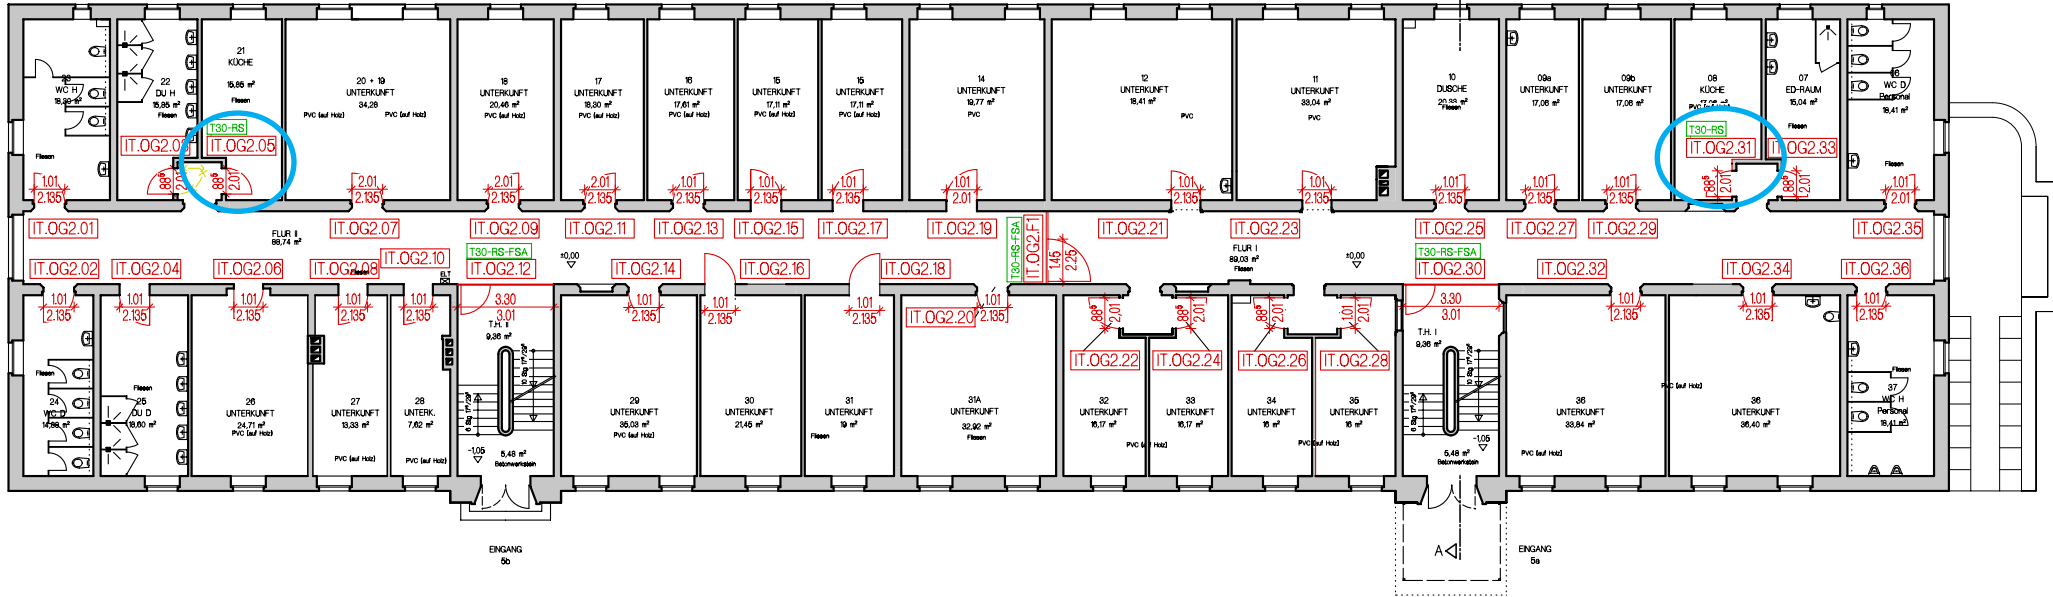

GRUNDRISS
2. OBERGESCHOSS

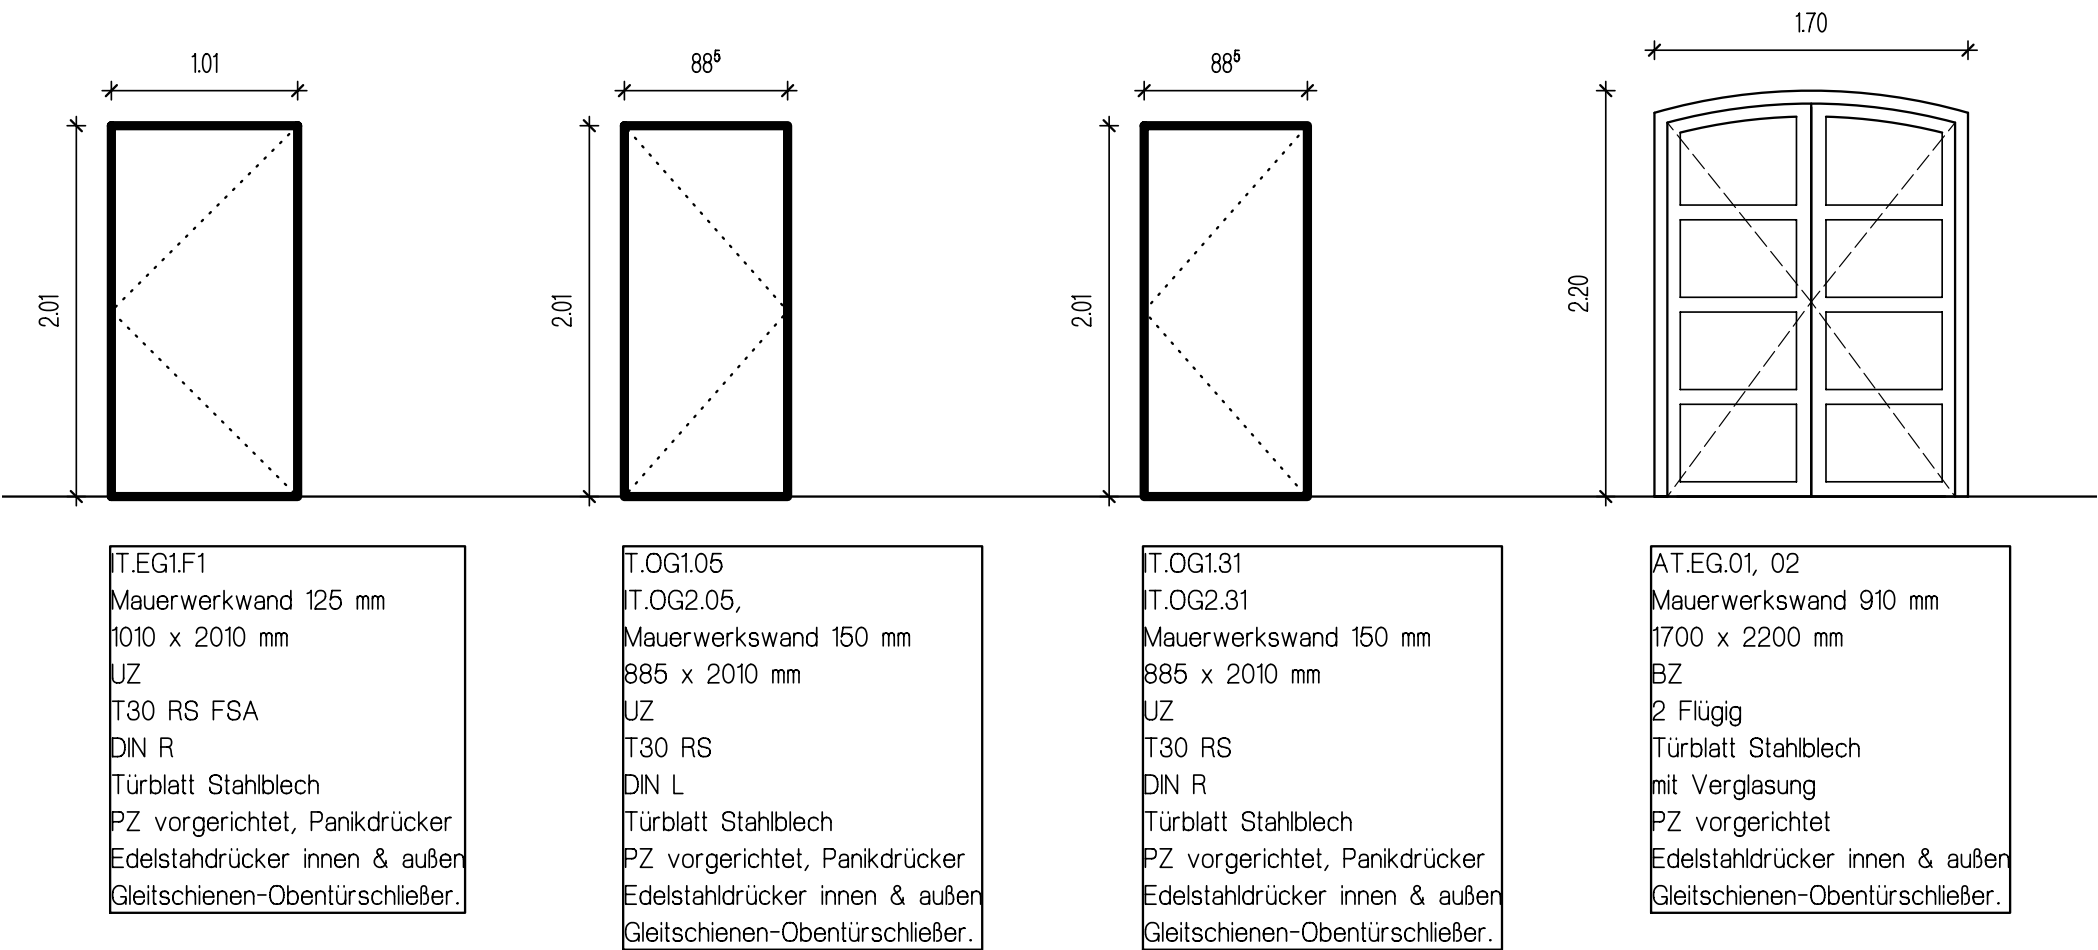



Ansicht Süd-Westen



Ansicht Süd-Osten



Ansicht Nord-Osten



Ansicht Nord-Westen






ANSICHT NORD-WESTEN
(Vorderansicht)




ANSICHT SÜD-OSTEN
(Rückansicht)

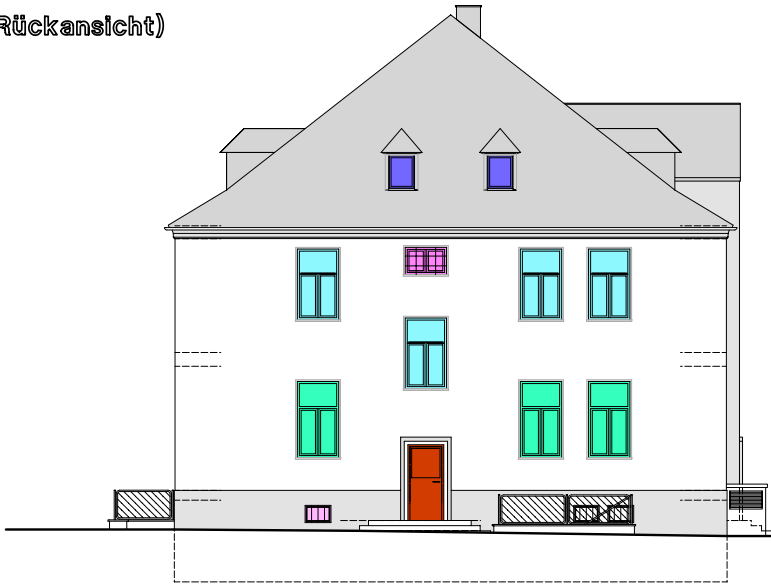


ANSICHT NORD-OSTEN
(Seitenansicht)




ANSICHT SÜD-WESTEN
(Seitenansicht)

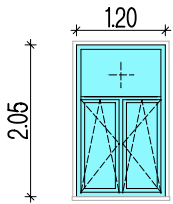


Fenster typ 1
30 Stk

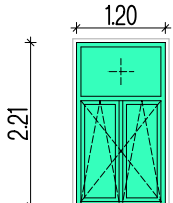


Fenster typ 2
26 Stk

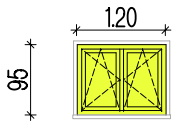


Fenster typ 3
2 Stk

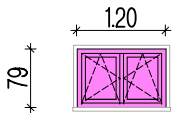


Fenster typ 4
2 Stk

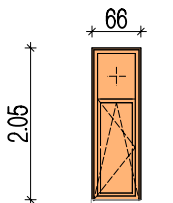


Fenster typ 5
6 Stk

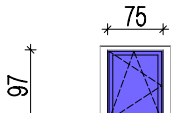


Fenster typ 6
26 Stk

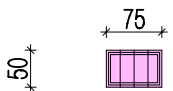


Fenster typ 7
12 Stk

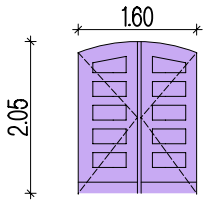

Gebäude-
eingangstür 1
2 Stk

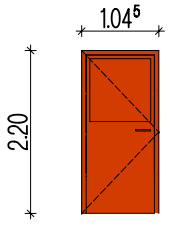

Gebäude-
eingangstür 2
1 Stk

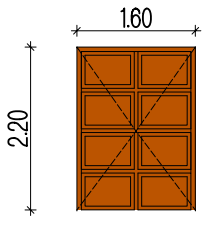

Gebäude-
eingangstür 3
1 Stk



IT.EG.02



IT.EG.14



IT.EG.20



IT.EG.F1



IT.EG.F2



IT.EG.F3



IT.OG1.08



IT.OG1.10



IT.OG1.13



IT.OG1.F1



IT.OG1.F3



IT.DG.13



IT.DG.F1



IT.DG.F3




F.EG.01




AT.EG.02




AT.EG.03

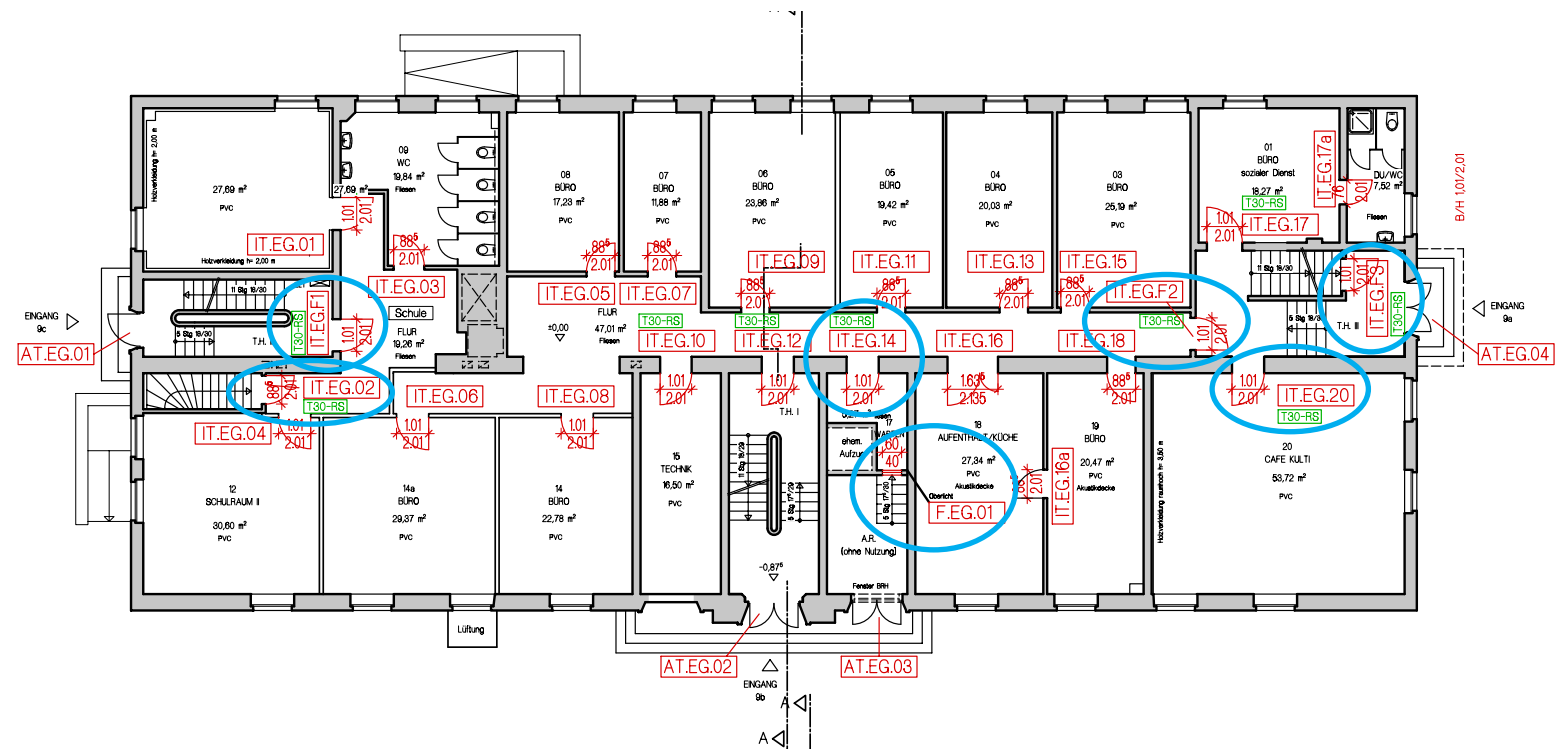


GRUNDRISS
ERDGESCHOSS

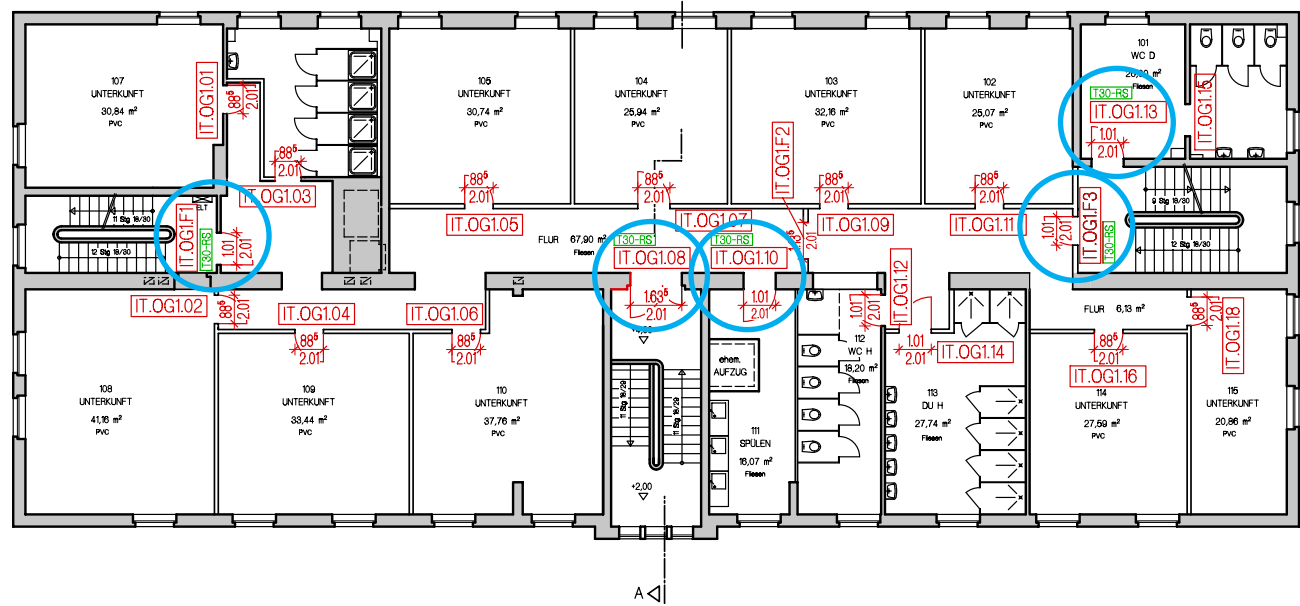

GRUNDRISS
1. OBERGESCHOSS

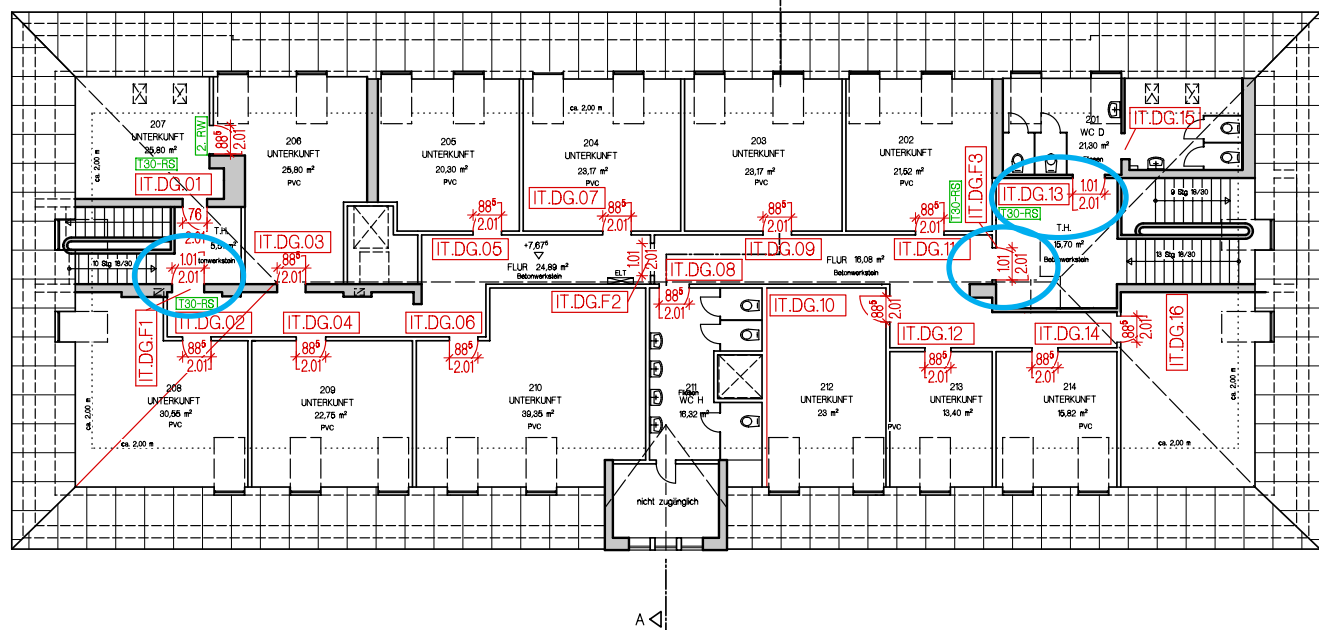

GRUNDRISS
DACHGESCHOSS

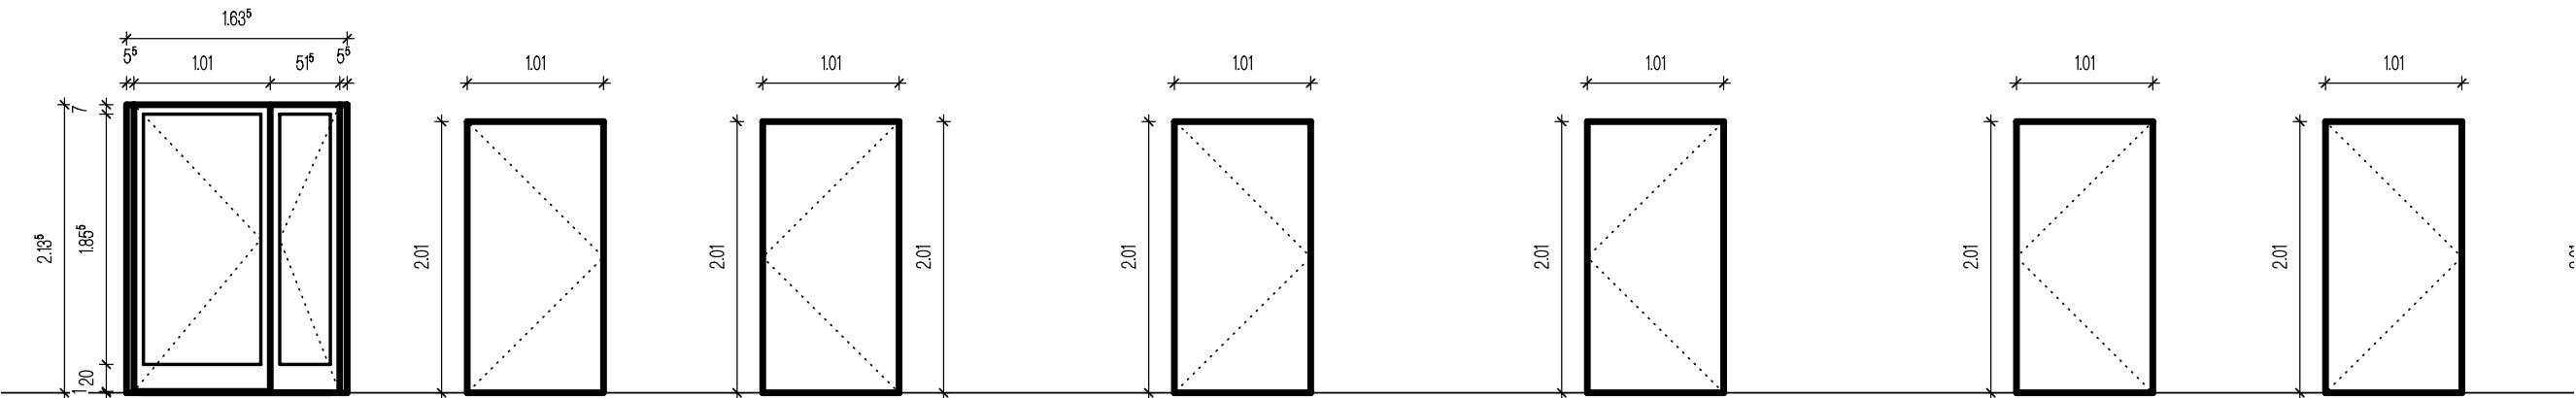

T.OG1.08
1635 x 2135 mm
Mauerwerkswand ca. 510mm
BZ
T30 RS FSA
DIN 2FI Tür
Türblatt Glas, Rahmen Stahl
PZ vorgerichtet, Panikdrücker
Edelstahldrücker innen & außen /
Seitenteil Falzriegel
Sockelprofil ca. 200 mm
Gleitschienen-Obentürschließer

T.EG.14, 20
T.OG1.10
Mauerwerkswand ca. 510mm
1010 x 2010 mm
UZ
EZ
T30 RS
DIN L
Türblatt Stahlblech
PZ vorgerichtet, Panikdrücker
Edelstahldrücker innen & außen
Gleitschienen-Obentürschließer.


T.EG.F1
Mauerwerkswand ca. 250mm
1010 x 2010 mm
UZ
T30 RS
DIN R
Türblatt Stahlblech
PZ vorgerichtet, Panikdrücker
Edelstahl-Knauf außen, Edelstahldrücker innen
Gleitschienen-Obentürschließer.

T.EG.F2
Mauerwerkswand Ca. 160mm
1010 x 2010 mm
EZ
T30 RS
DIN L
Türblatt Stahlblech
PZ vorgerichtet, Panikdrücker
Edelstahl-Knauf außen, Edelstahldrücker innen
Gleitschienen-Obentürschließer.

T.EG.F3
Mauerwerkswand ca. 120mm
1010 x 2010 mm
UZ
T30 RS
DIN R
Türblatt Stahlblech
PZ vorgerichtet, Panikdrücker
Edelstahl-Knauf außen, Edelstahldrücker innen
Gleitschienen-Obentürschließer.

T.OG1.13
Mauerwerkswand ca. 250mm
1010 x 2010 mm
UZ
T30 RS
DIN R
Türblatt Stahlblech
PZ vorgerichtet, Panikdrücker
Edelstahldrücker innen & außen
Gleitschienen-Obentürschließer.

T.OG1.F1
Mauerwerkswand ca. 120mm
1010 x 2010 mm
UZ
T30 RS
DIN L
Türblatt Stahlblech
PZ vorgerichtet, Panikdrücker
Edelstahldrücker innen & außen
Gleitschienen-Obentürschließer.

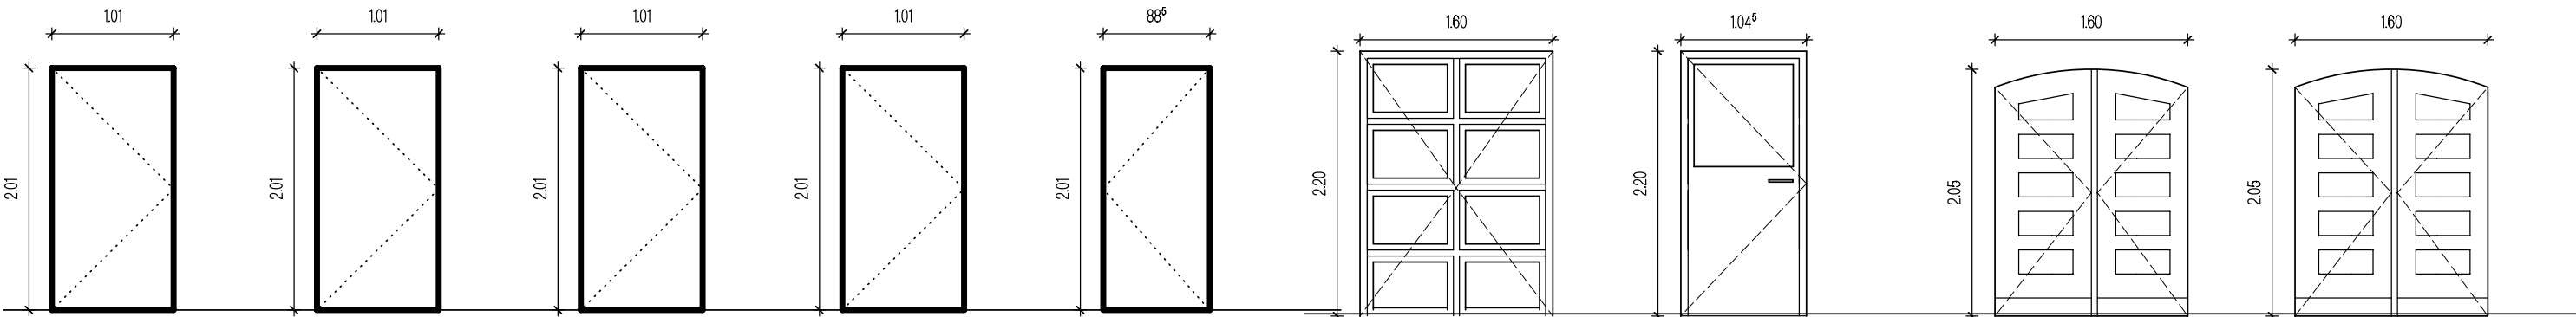

T.OG1.F3
Mauerwerkswand ca. 160
1010 x 2010 mm
UZ
T30 RS
DIN L
Türblatt Stahlblech
PZ vorgerichtet, Panikdrücker
Edelstahldrücker innen & außen
Gleitschienen-Obentürschließer.

T.DG.13
Mauerwrkswand ca. 100
1010 x 2010 mm
UZ
T30 RS
DIN L
Türblatt Stahlblech
PZ vorgerichtet, Panikdrücker
Edelstahldrücker innen & außen
Gleitschienen-Obentürschließer.

T.DG.F1
Mauerwerkswand ca. 250
1010 x 2010 mm
UZ
T30 RS
DIN L
Türblatt Stahlblech
PZ vorgerichtet, Panikdrücker
Edelstahldrücker innen & außen
Gleitschienen-Obentürschließer.

T.DG1.F3
Mauerwerkswand ca. 150
1010 x 2010 mm
UZ
T30 RS
DIN L
Türblatt Stahlblech
PZ vorgerichtet, Panikdrücker
Edelstahldrücker innen & außen
Gleitschienen-Obentürschließer.

T.EG.02
Mauerwerkswand 120m
885 x 2010 mm
UZ
T30 RS
DIN R
Türblatt Stahlblech
PZ vorgerichtet, Panikdrücker
Edelstahldrücker innen & außen
Gleitschienen-Obentürschließer.

A.TEG.04
Mauerwerkswand 380 mm
1600 x 2200 mm
EZ
2 Flügel
Türblatt Stahlblech
mit Verglasung
PZ vorgerichtet
Edelstahldrücker innen & außen
Gleitschienen-Obentürschließer.

A.TEG.01
Mauerwerkswand 380 mm
1045 x 2200 mm
EZ
DIN R
Türblatt Stahlblech
mit Verglasung
PZ vorgerichtet
Edelstahldrücker innen & außen
Gleitschienen-Obentürschließer.

A.TEG.02
Mauerwerkswand 890 mm
1460 x 2050 mm
EZ
2 Flügel
Türblatt Stahlblech
mit Verglasung
PZ vorgerichtet
Edelstahldrücker innen & außen
Gleitschienen-Obentürschließer.

A.TEG.03
Mauerwerkswand 510 mm
1460 x 2050 mm
EZ
2 Flügel
Türblatt Stahlblech
mit Verglasung
PZ vorgerichtet
Edelstahldrücker innen & außen
Gleitschienen-Obentürschließer.