


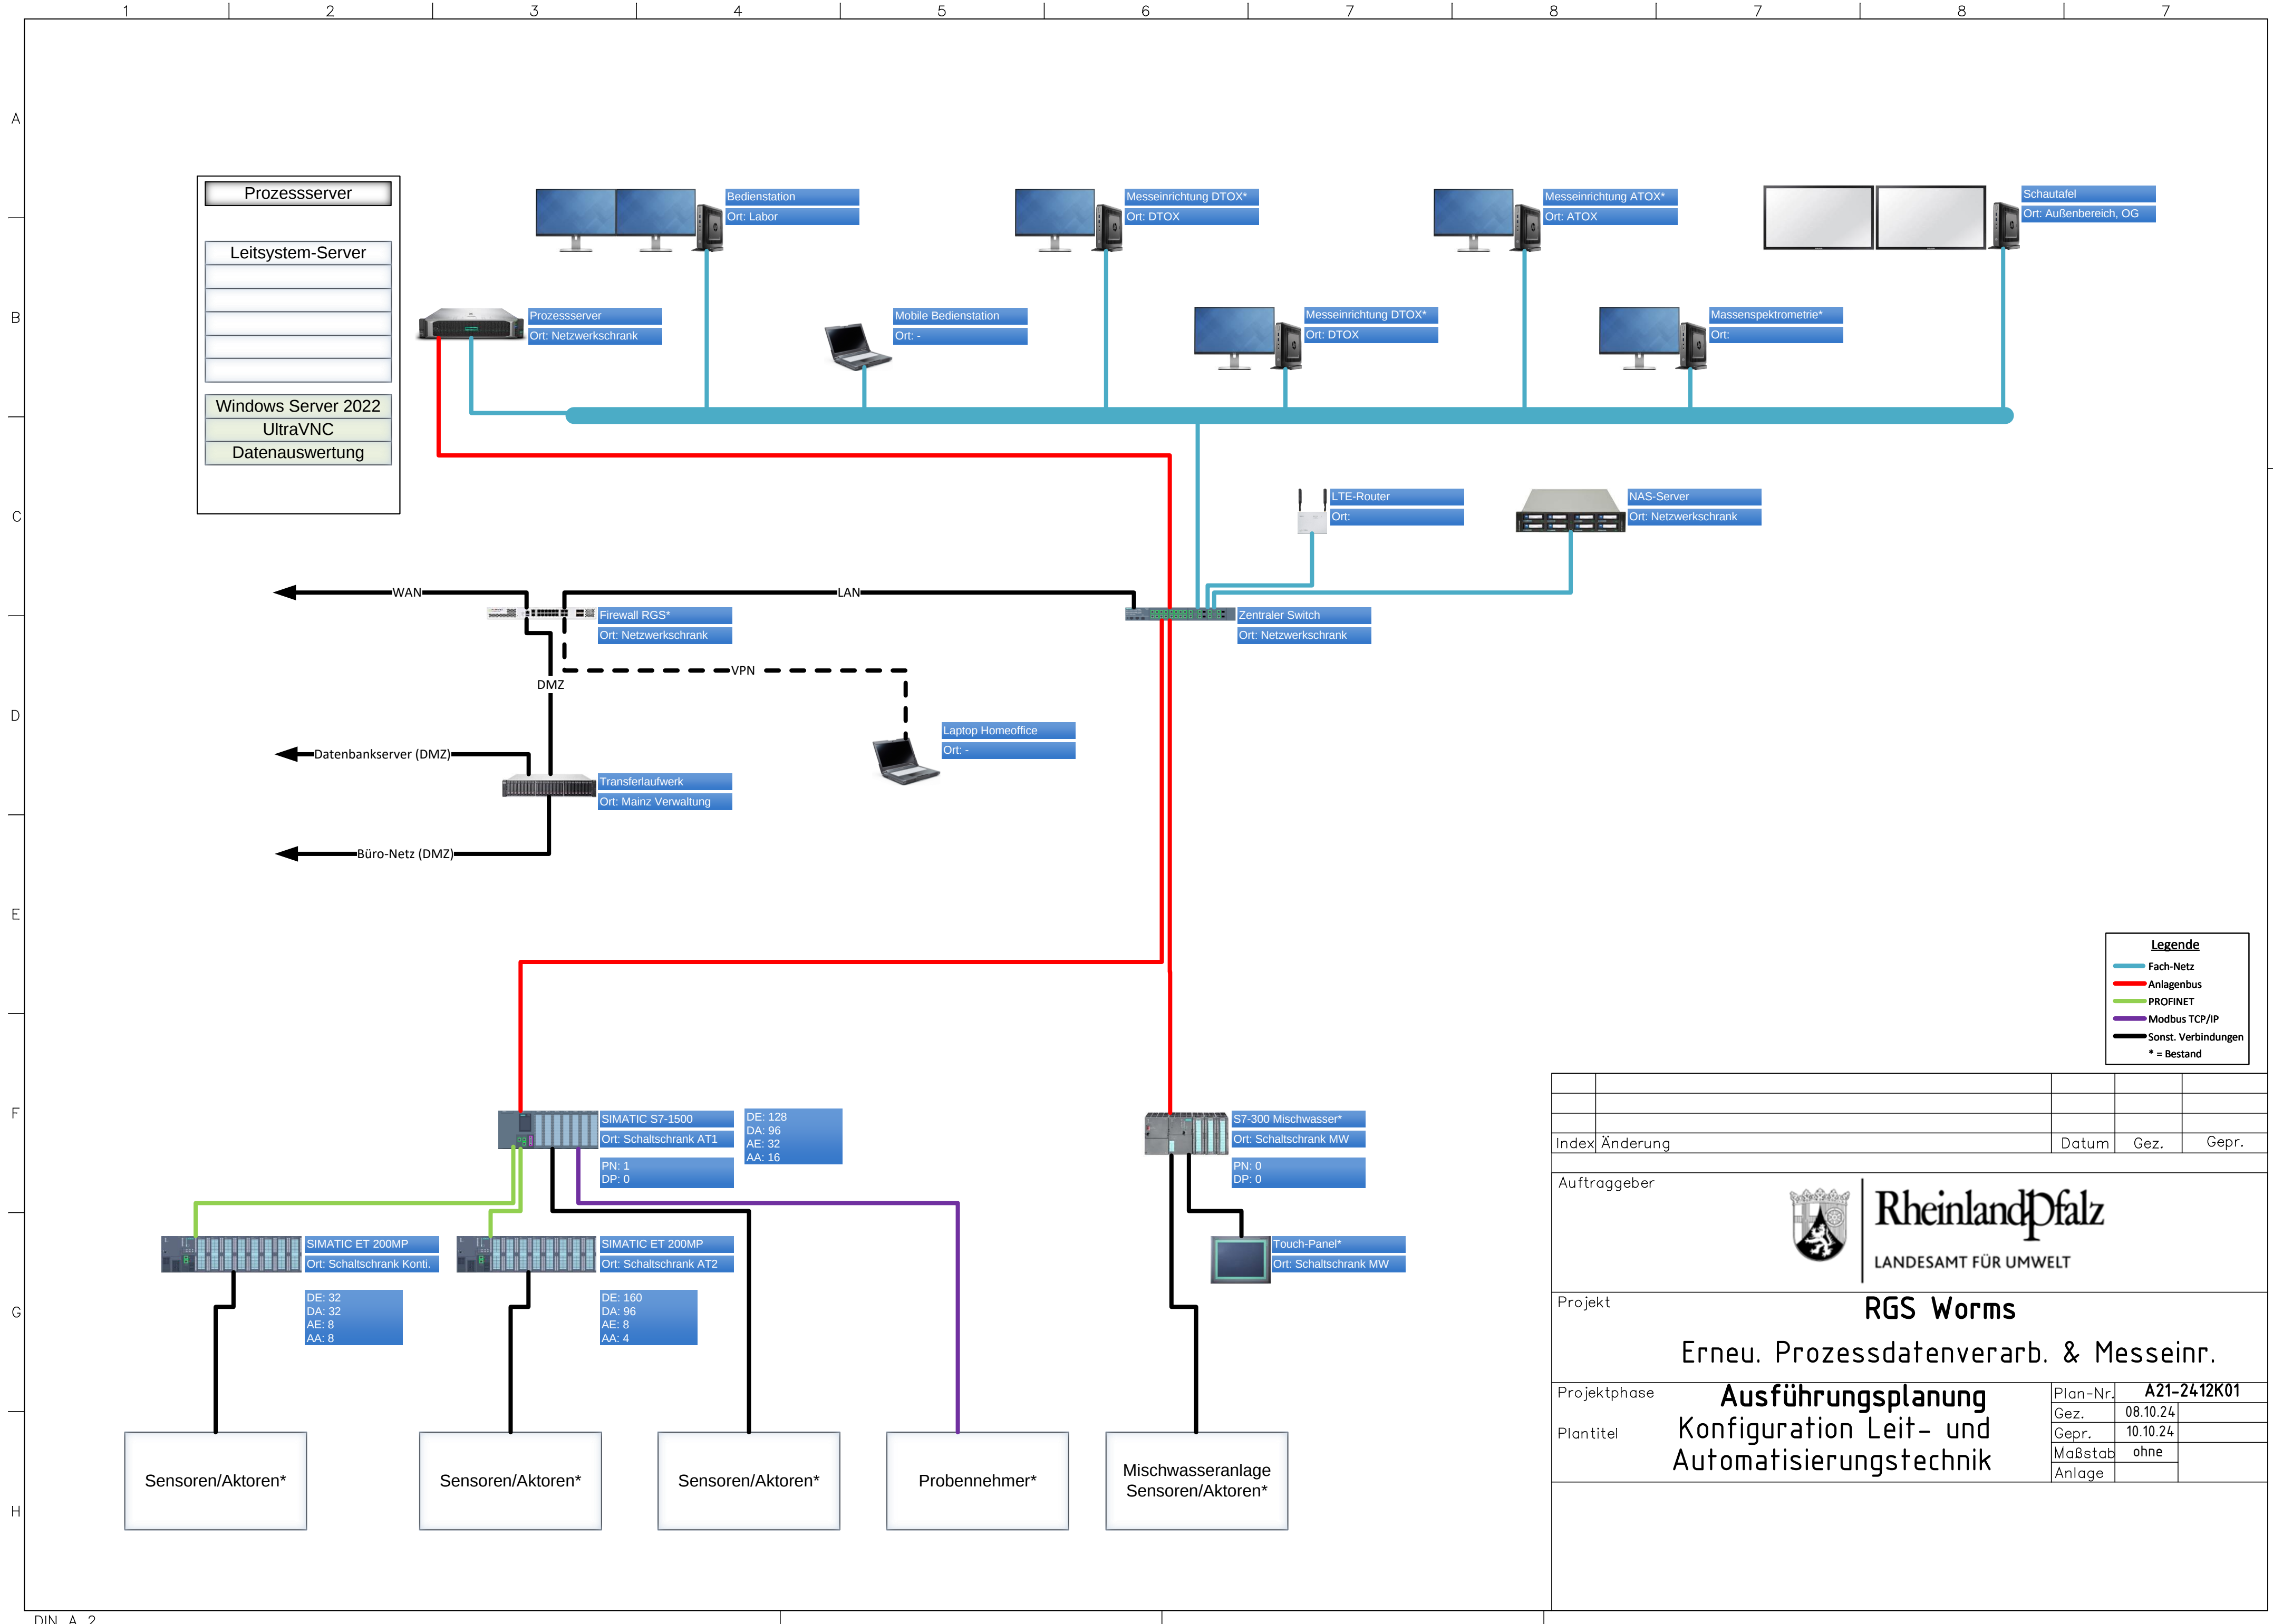

|                                                                           |                                                 |             |      |       |
|---------------------------------------------------------------------------|-------------------------------------------------|-------------|------|-------|
|                                                                           |                                                 |             |      |       |
|                                                                           |                                                 |             |      |       |
| Index                                                                     | Änderung                                        | Datum       | Gez. | Gepr. |
| Auftraggeber                                                              |                                                 |             |      |       |
| <div><div></div><div>Rheinland-Pfalz<br/>LANDESAMT FÜR UMWELT</div></div> |                                                 |             |      |       |
| Projekt                                                                   |                                                 |             |      |       |
| RGS Worms                                                                 |                                                 |             |      |       |
| Erneu. Prozessdatenverarb. & Messeinr.                                    |                                                 |             |      |       |
| Projektphase                                                              | Ausführungsplanung                              |             |      |       |
| Plantitel                                                                 | Konfiguration Leit- und Automatisierungstechnik |             |      |       |
|                                                                           | Plan-Nr.                                        | A21-2412K01 |      |       |
|                                                                           | Gez.                                            | 08.10.24    |      |       |
|                                                                           | Gepr.                                           | 10.10.24    |      |       |
|                                                                           | Maßstab                                         | ohne        |      |       |
|                                                                           | Anlage                                          |             |      |       |