



Abwicklung Geländer Mitte
Maßstab 1:100


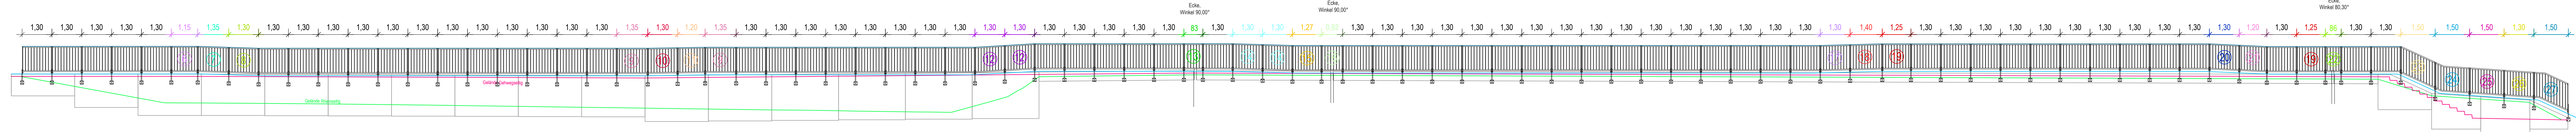


Draufsicht Geländer Mitte
Maßstab 1:100

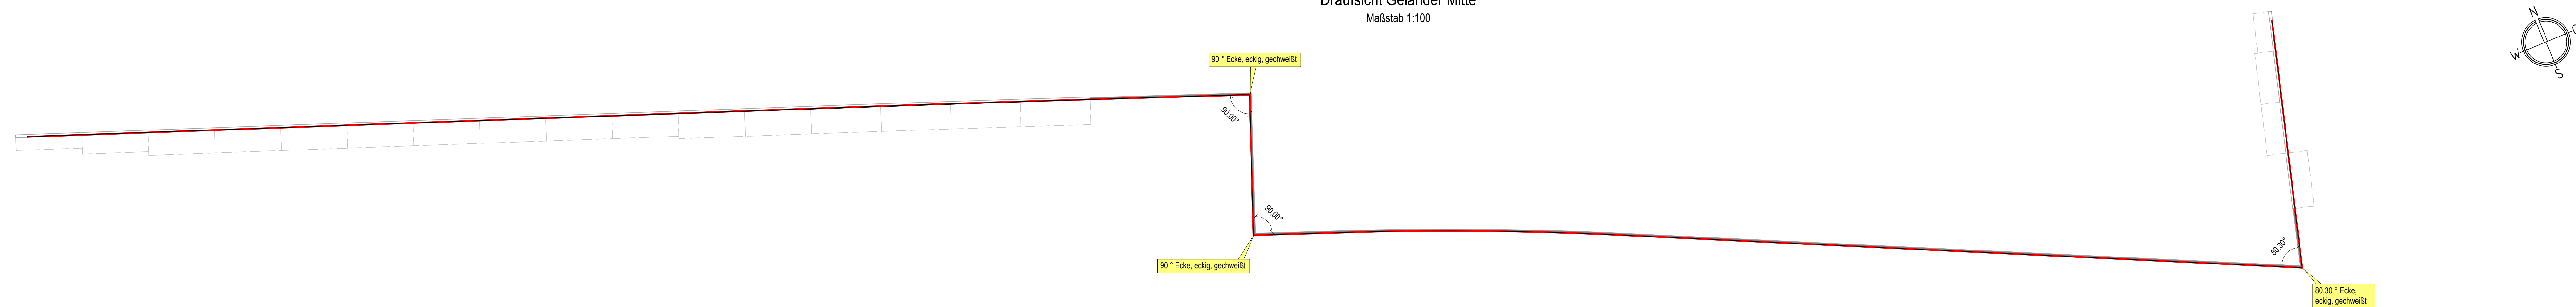

Details Geländer Mitte

Maßstab 1:50

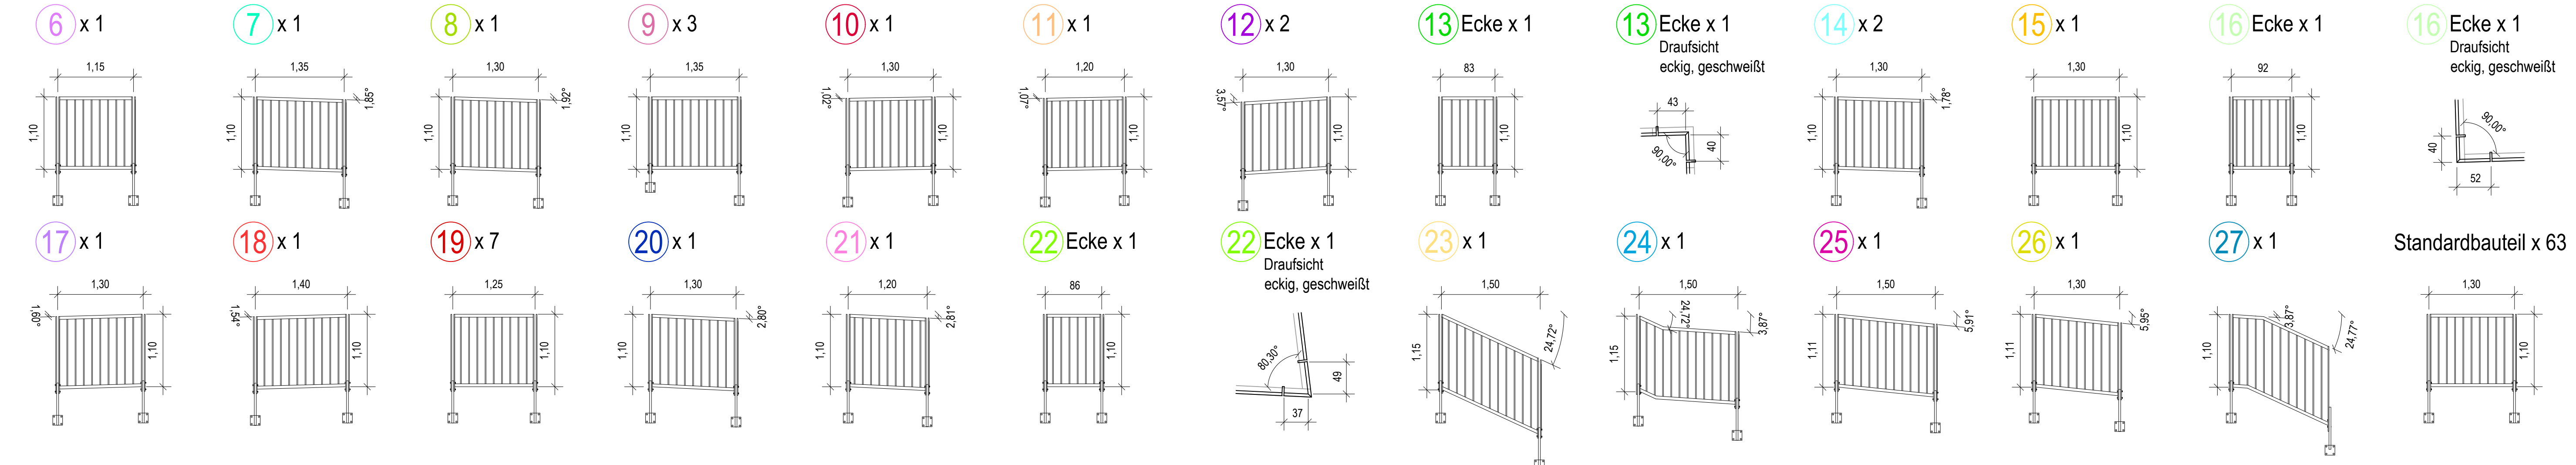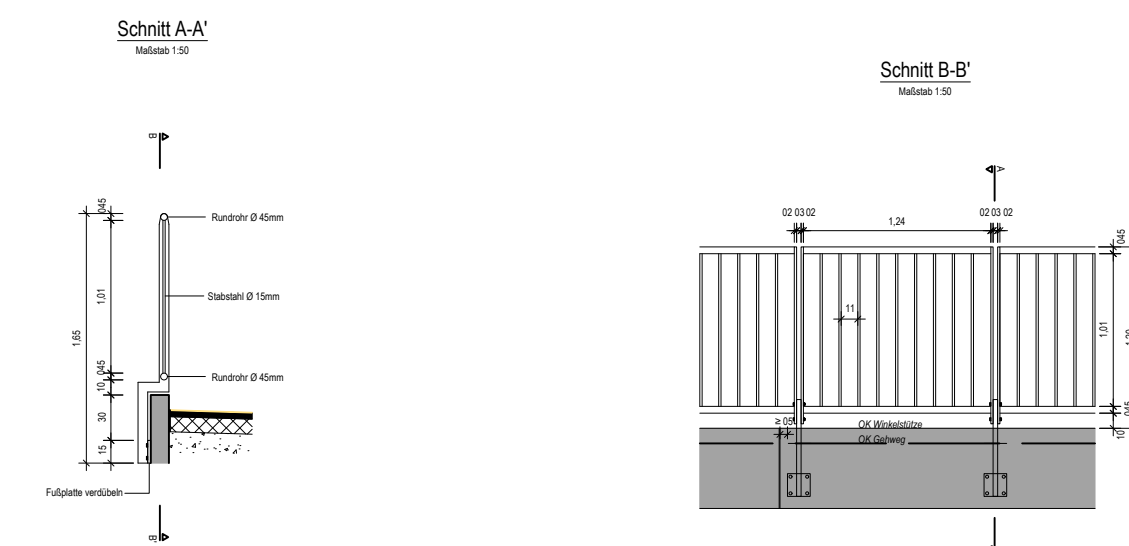

KALKULATIONSPLAN

Struktur- und Genehmigungsdirektion Nord
Stadt St. Goar - VG Hunsrück-Mittelrhein

Gestaltung und ökologische Aufwertung des Rheinufer Bereich "Rheinbalkon bis Rheintreppe"

Detail Geländer Mitte

M. 1:100 / 1:50