



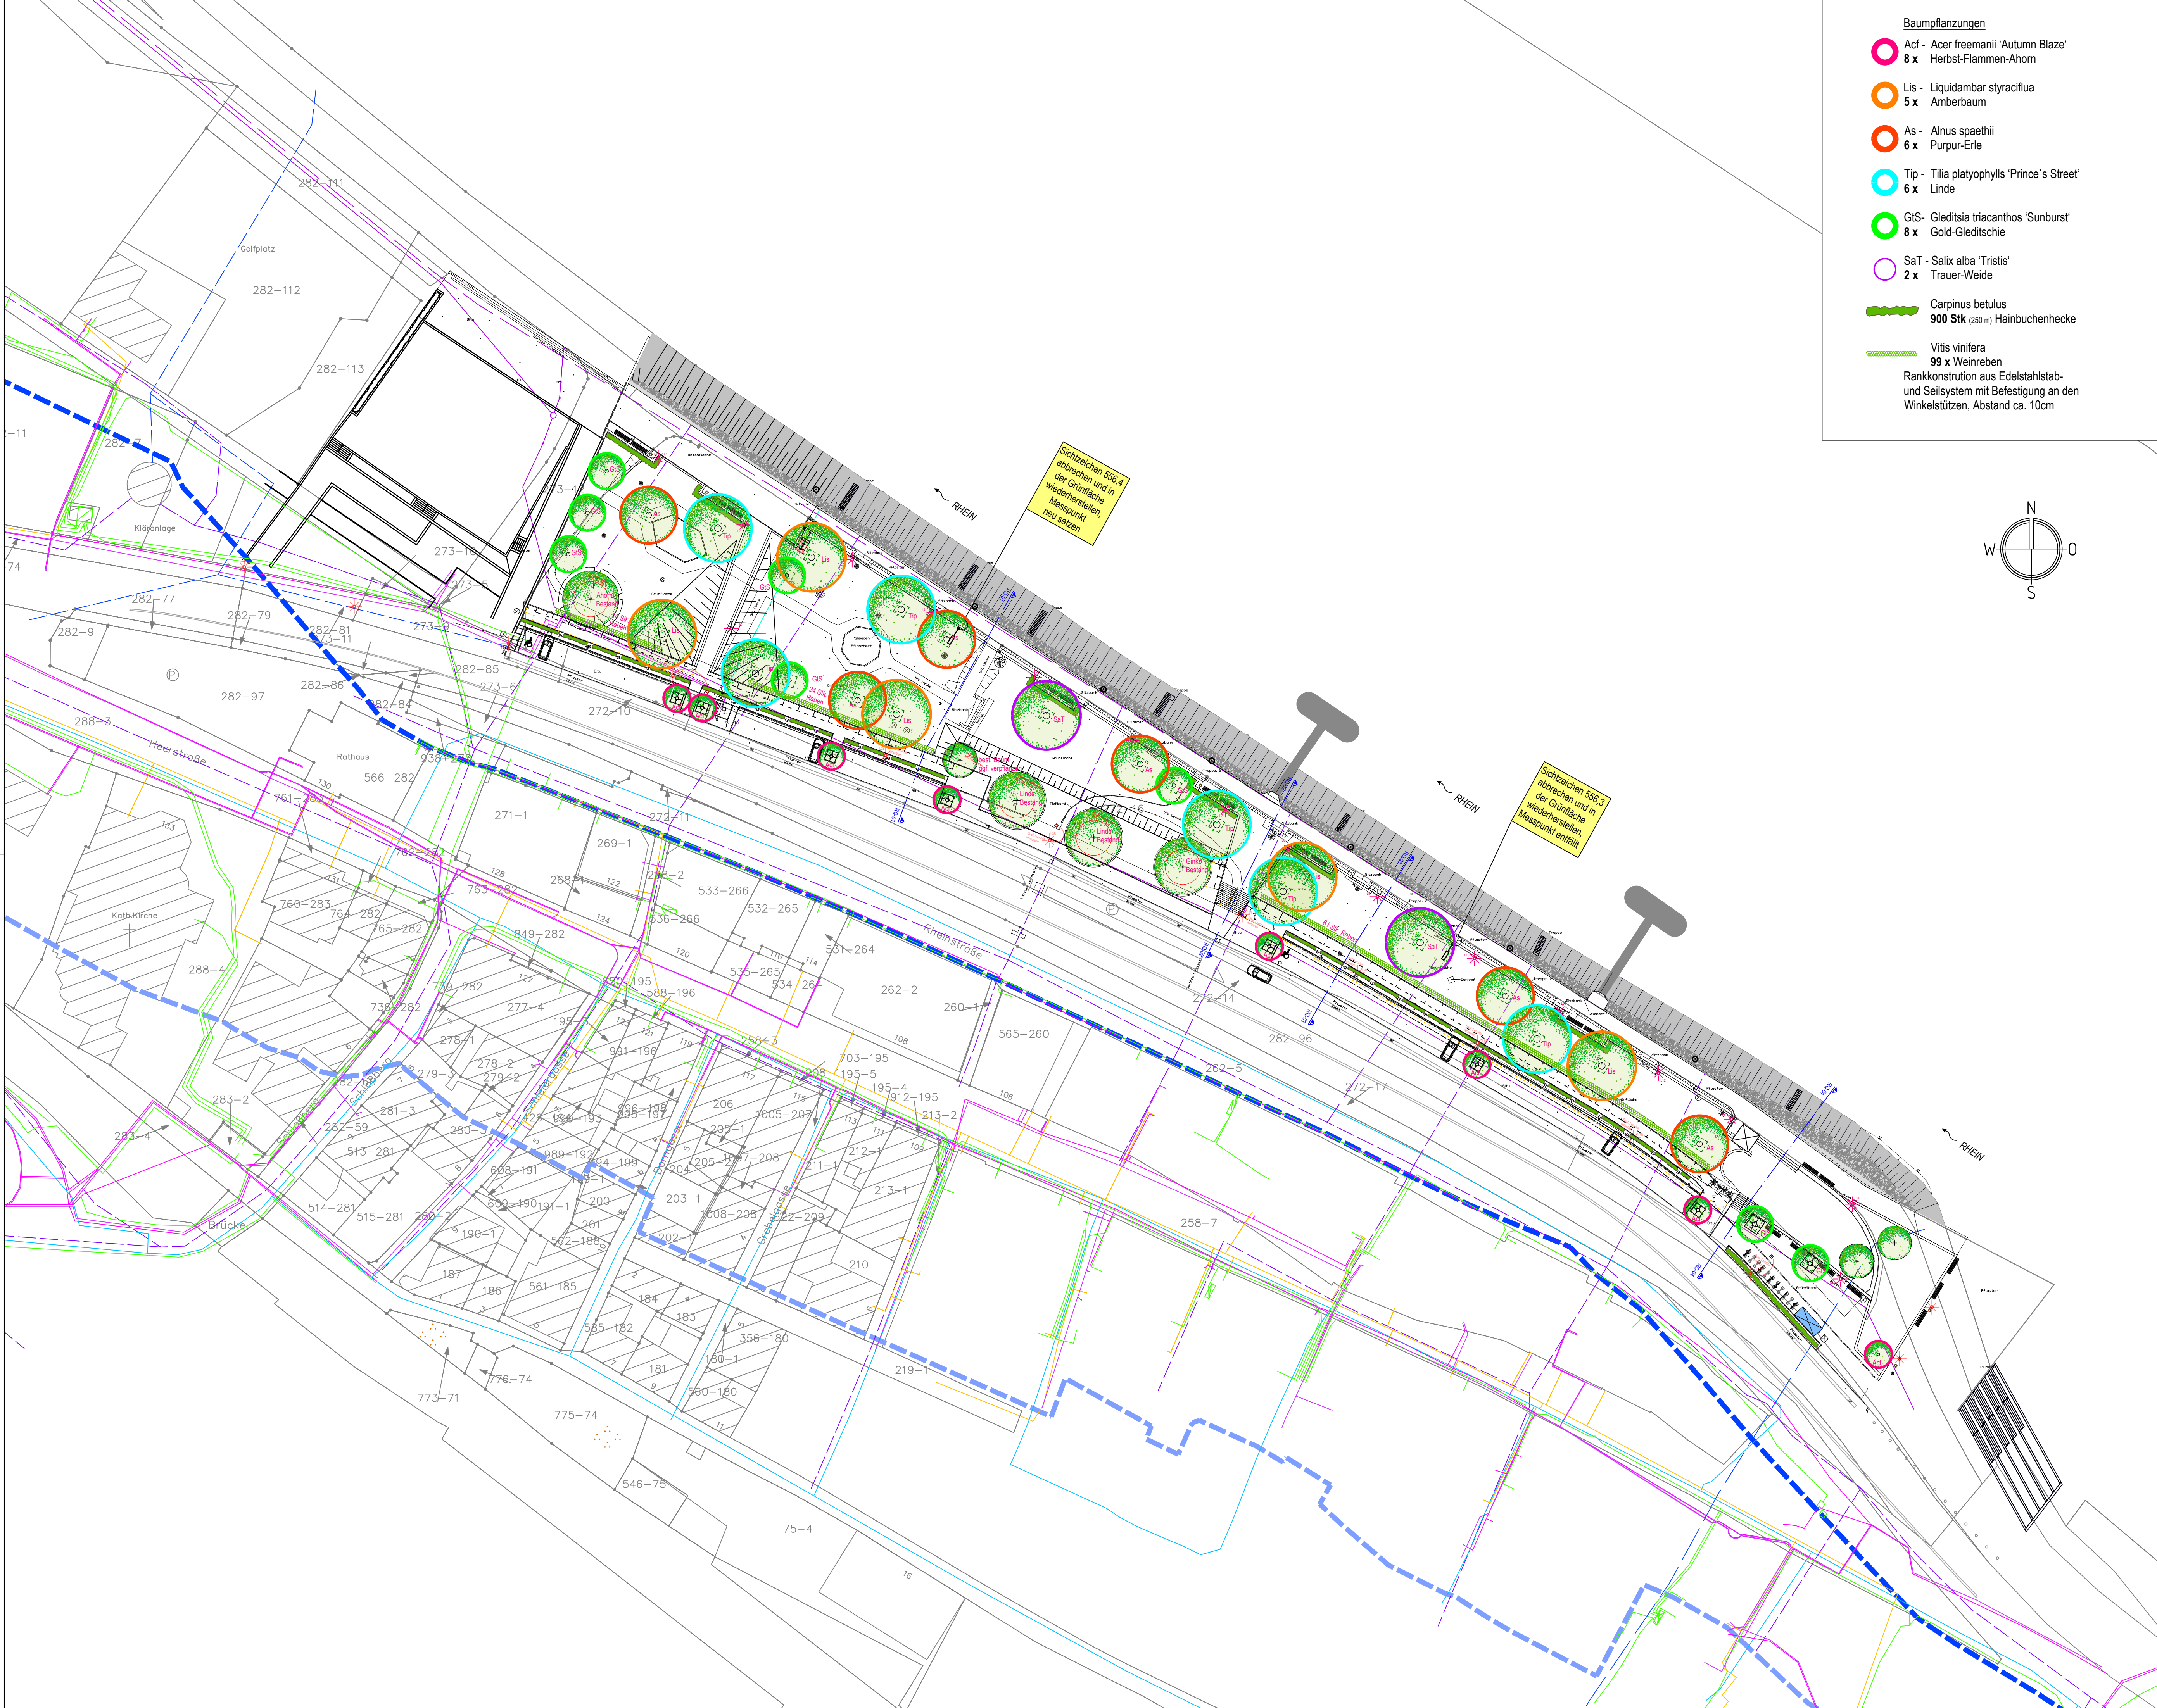

- Baumpflanzungen
- Acf - Acer freemanii 'Autumn Blaze'
8 x Herbst-Flammen-Ahorn
 - Lis - Liquidambar styraciflua
5 x Amberbaum
 - As - Alnus spaethii
6 x Purpur-Erle
 - Tip - Tilia platyphyllos 'Prince's Street'
6 x Linde
 - GS- Gleditsia triacanthos 'Sunburst'
8 x Gold-Gleditschie
 - SaT - Salix alba 'Tristis'
2 x Trauer-Weide
 - Carpinus betulus
900 Stk (250 m) Hainbuchenhecke
 - Vitis vinifera
99 x Weinreben
- Rankkonstruktion aus Edelstahlstab- und Seilsystem mit Befestigung an den Winkelstützen, Abstand ca. 10cm

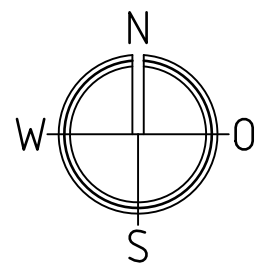

Zeichenerklärung

Bestand	Planung
Gebäude	Asphalt (Parkplätze an B9)
Katastergrenze	Asphalt, beschichtet
Flurstücksnummer	Grünfläche
Hecke / Gebüsch	Pflasterfläche
allgem. Vermessungspunkt	Asphalt Beschichtet
Höhe in m. ü. NHN	Baum
Leuchte	Mastleuchte
Kanaldeckel	E-Ladestation PKW
Straßenablauf, eckig	Fahrradständer
Hydrant	Hecke
Papierkorb	Sitzbank
Verkehrsschild	
Baum	
Baumstumpf	
Mischwasserkanal	
Schmutzwasserkanal	
Gasleitung	
Stromkabel unterirdisch	
Kabel Deutschland	
Pegelleitung WSV	
Baum	
Leuchte sichern oder versetzen	

KALKULATIONSPLAN

Struktur- und Genehmigungsdirektion Nord
Stadt St. Goar - VG Hunsrück-Mittelrhein

Gestaltung und ökologische Aufwertung des Rheinufer
Bereich "Rheinbalkon bis Rheintreppe"