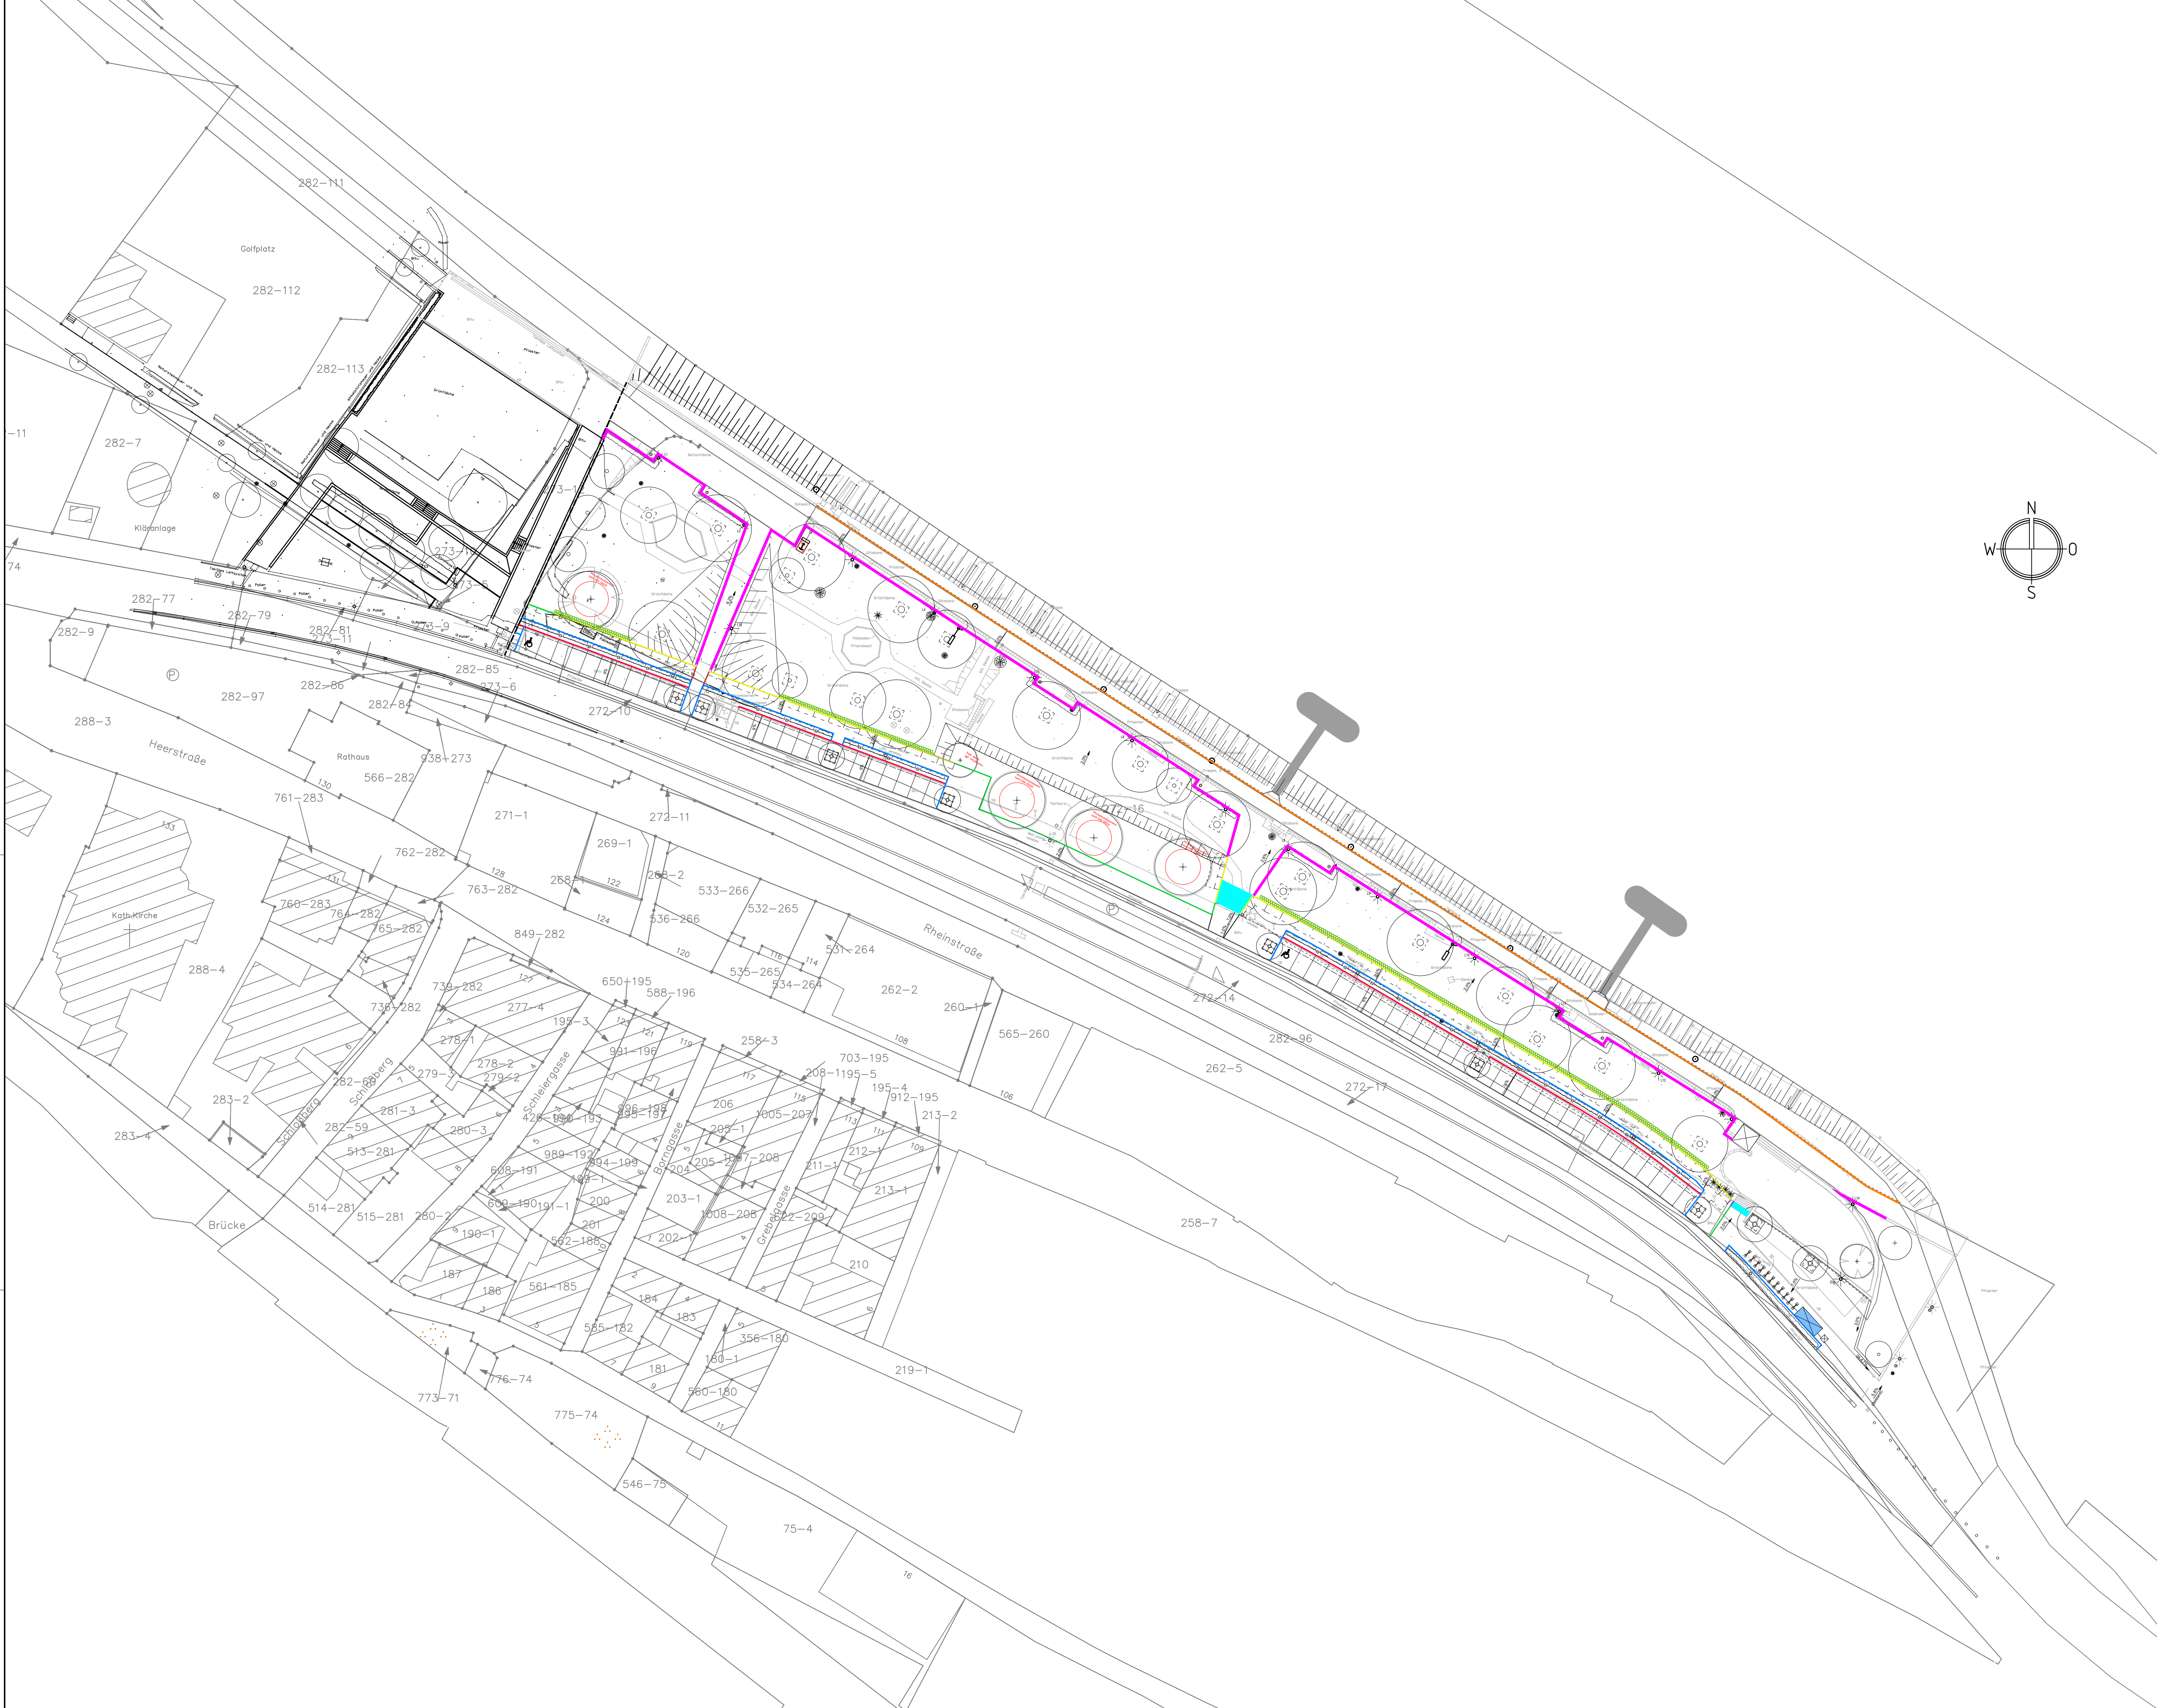


Zeichenerklärung			
Bestand		Planung	
	Gebäude		Tiefbord 10/25 bzw. 10/40
	Katastergrenze		Winkelbord 30/20/7
	Flurstücksnummer		Winkelbord 30/20/7 auf Lücke
	Hecke / Gebüsch		Betonsteinelemente 15/35 als Randeinfassung
	allgem. Vermessungspunkt		Blockstufen
	Höhe in m. ü. NHN		Betonsteinelemente 40/50/200 als Mauer
	Leuchte		Winkelstützen Treppenwange
	Kanaldeckel		Gerade Kante Rollkamm aus Natursteinen herstellen
	Straßenablauf, eckig		Winkelstützwand Sichtbeton
	Hydrant		Baum
	Papierkorb		Mastleuchte
	Verkehrsschild		E-Ladestation PKW
	Baum		Fahrradständer
	Baumstumpf		Sitzbank
	Leuchte sichern oder versetzen		

KALKULATIONSPLAN

Struktur- und Genehmigungsdirektion Nord
Stadt St. Goar - VG Hunsrück-Mittelrhein

Gestaltung und ökologische Aufwertung des Rheinufer
Bereich "Rheinbalkon bis Rheintreppe"

Lageplan Randeinfassungen, Mauern und Blockstufen M. 1:500