Riß 65.0575 A33 Leitpkt. 15

Gemarkung DIEBLICH, FLUR 7

FLURBEREINIGUNG DIEBLICH, D.1489

Entstanden: LUFTBILDMESSUNG MAERZ 1972 UND TERRESTRISCHE ERGAENZUNGSMESSUNGEN JULI 1972 BIS AUGUST 1975

Maßstab ≈ 1:250

Die Gebäudemaße beziehen sich auf: SOCKELMAUERWERK

Abmarkung: GRANITSTEINE MIT KUNSTSTOFFMARKEN

Maße wurden übernommen
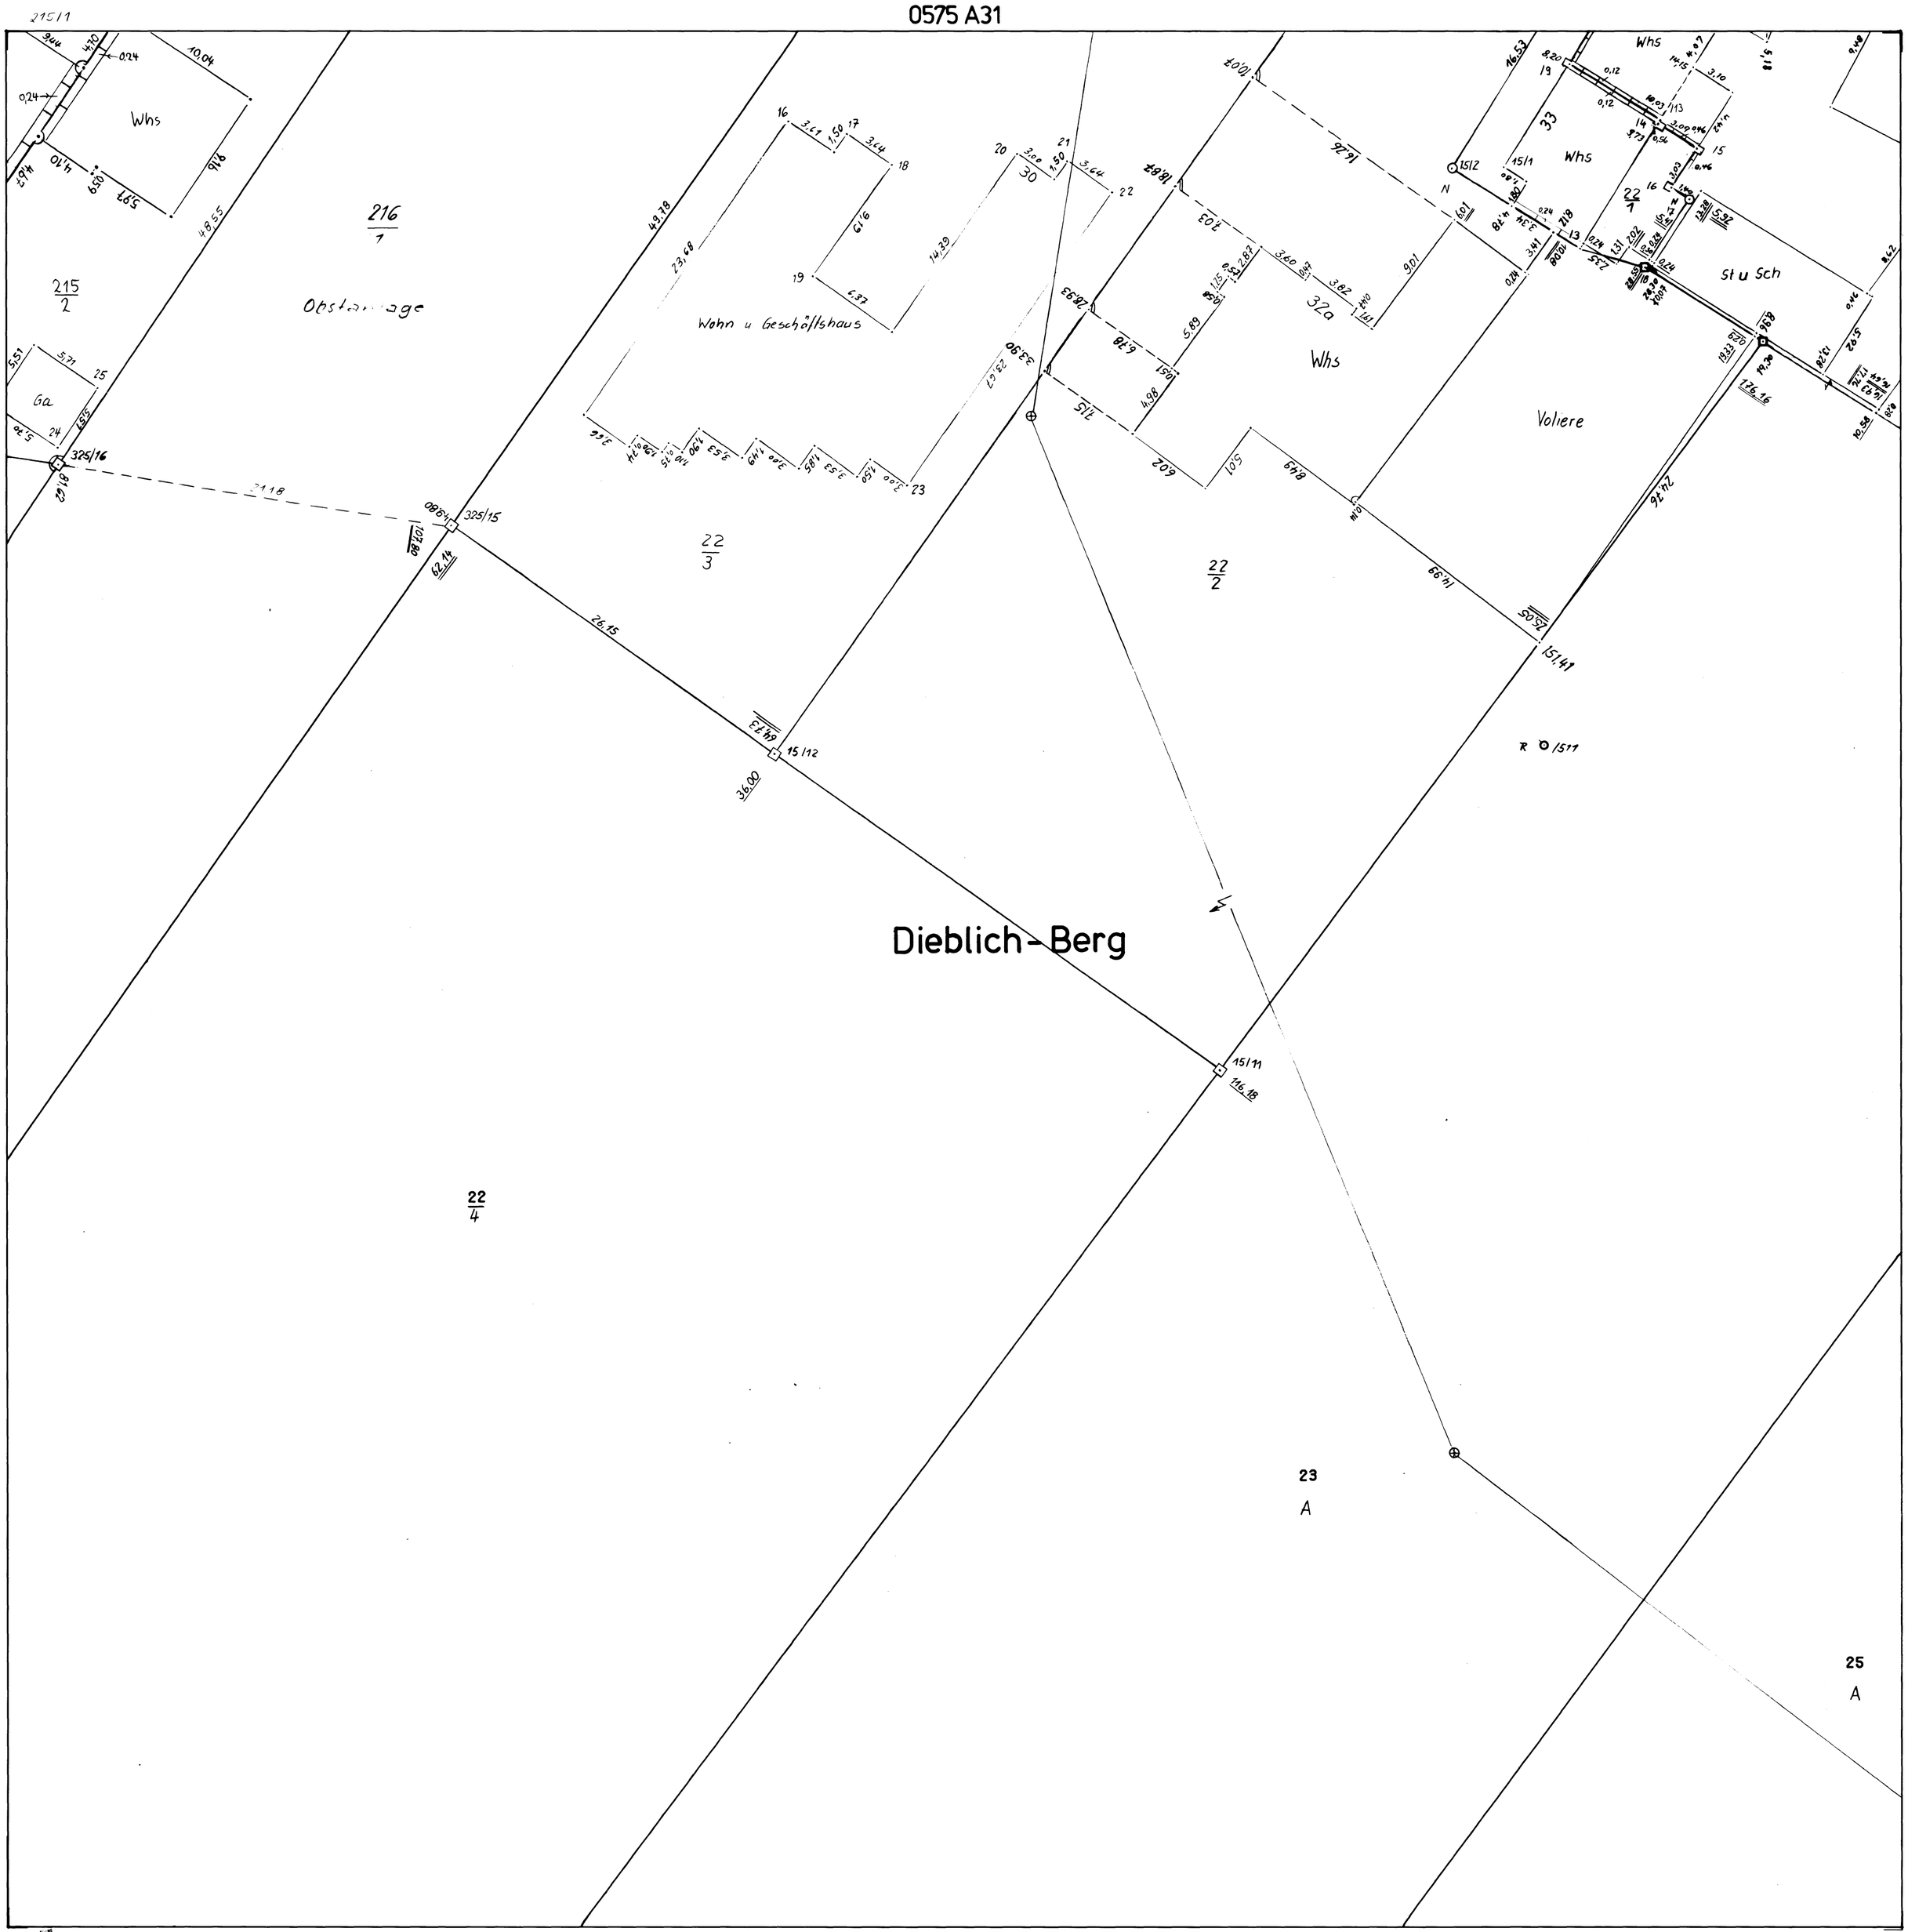
FR	Flst	durch	gepr.	FR	Flst	durch	gepr.	FR	Flst	durch	gepr.	FR	Flst	durch	gepr.
1993/20	[illegible]	[illegible]	[illegible]												
1994/23	215/1 u 2	Dürgeheim	[illegible]												
1994/24	221/1-14	[illegible]	[illegible]												
1996/27	22/2	[illegible]	[illegible]												
1997/29	22/3, 215/2	[illegible]	[illegible]