

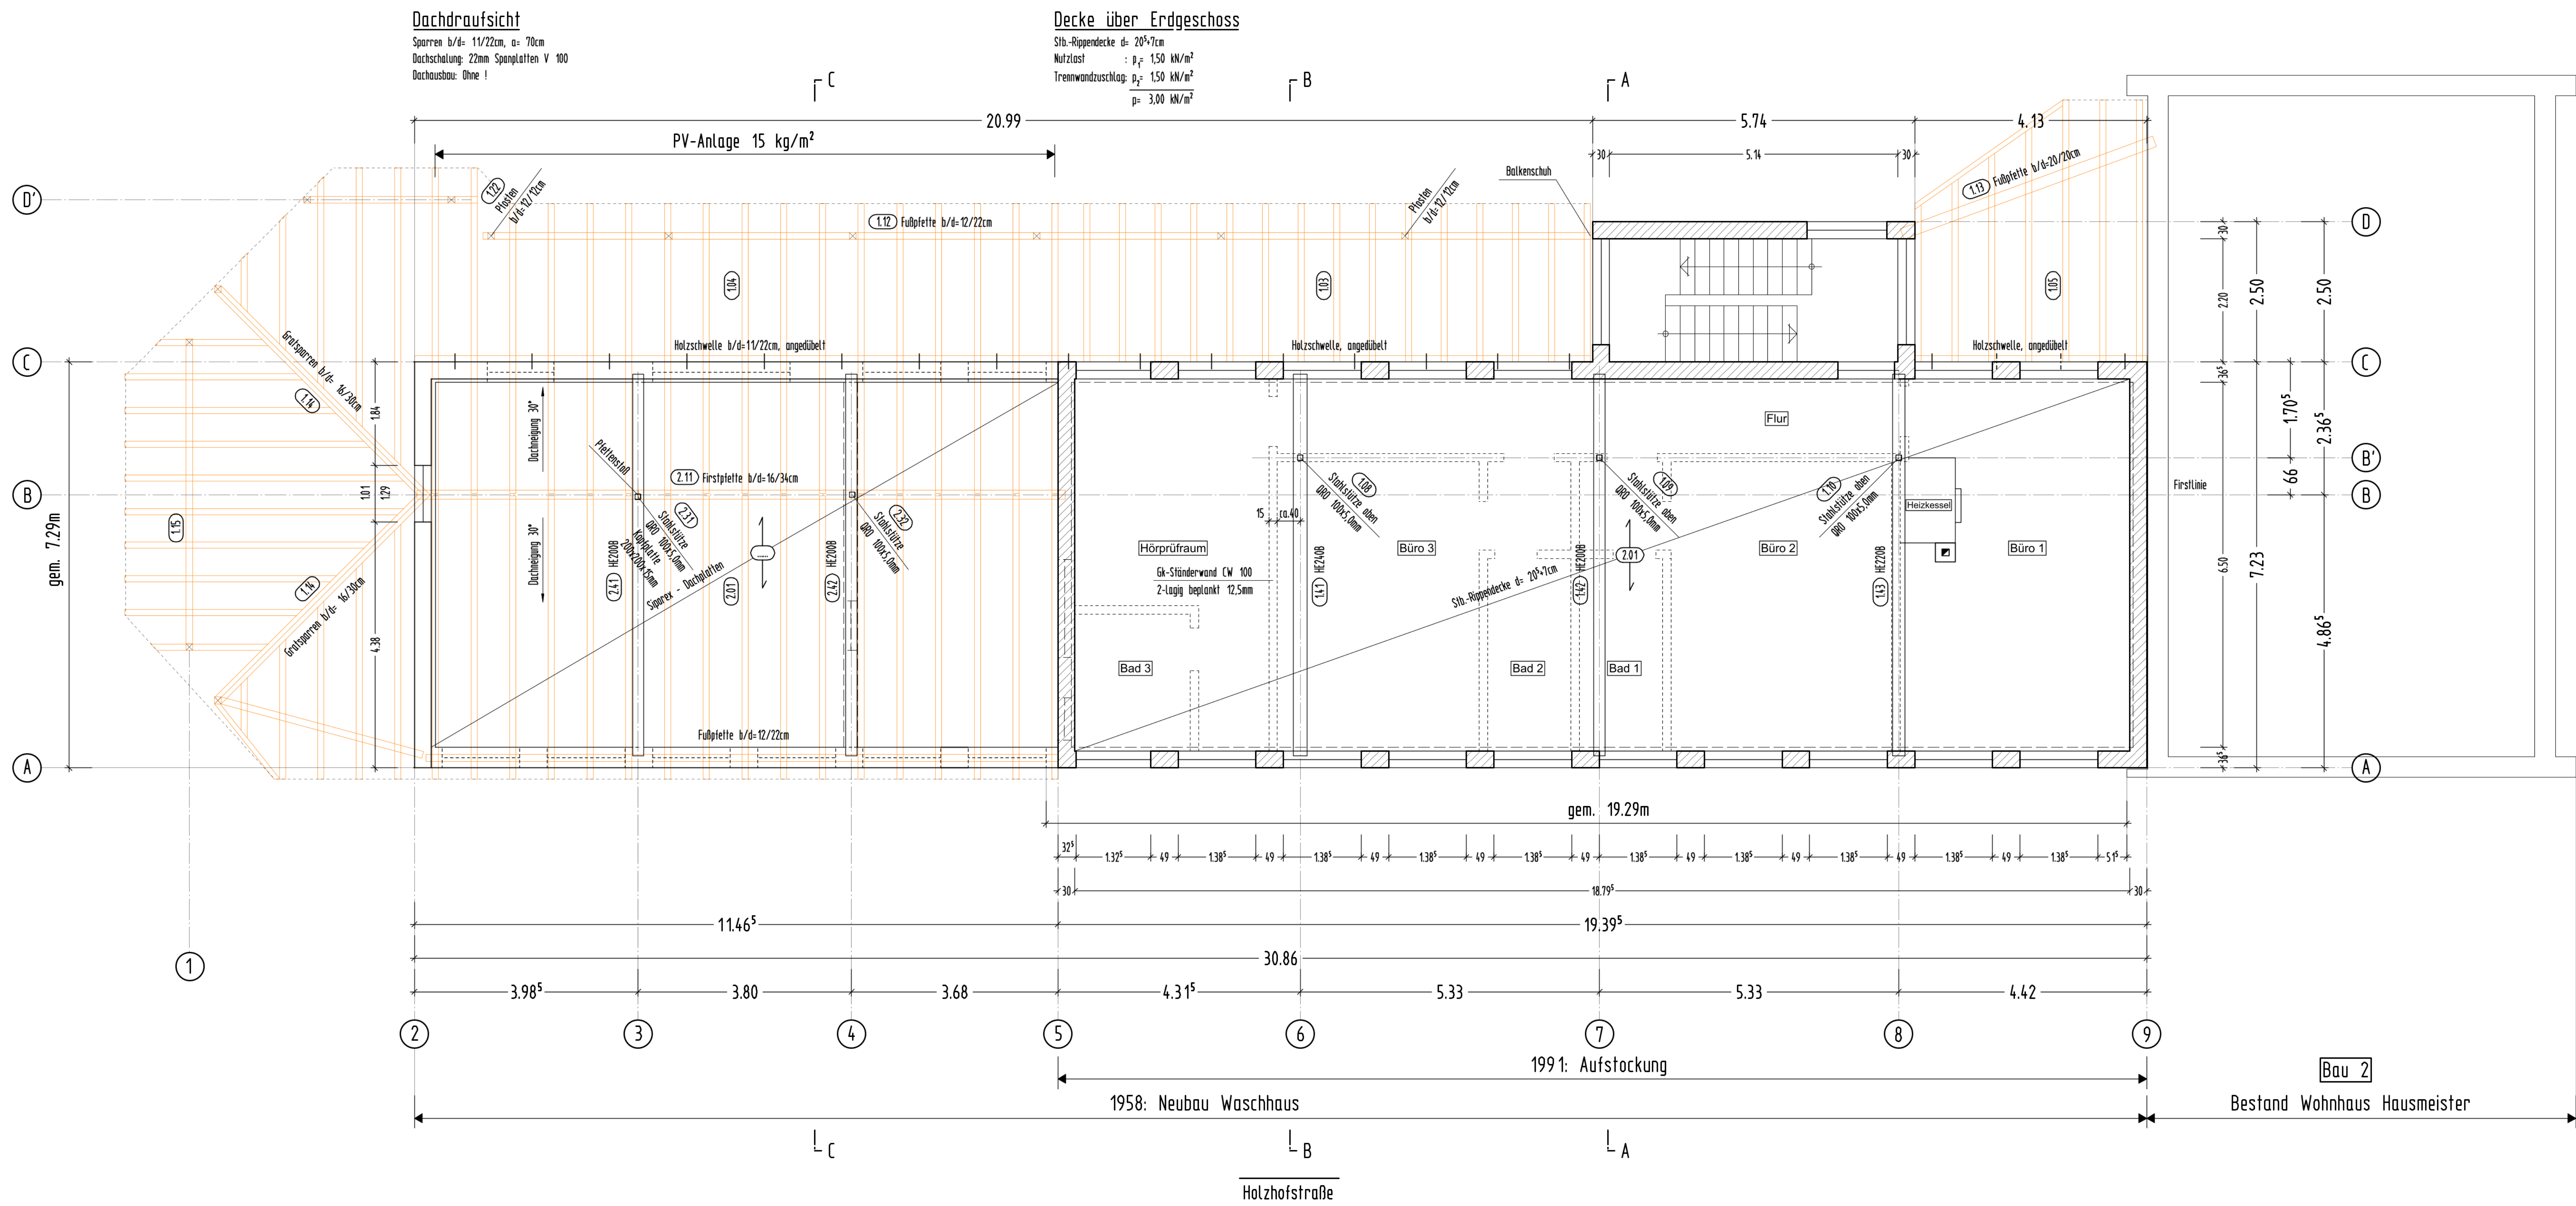


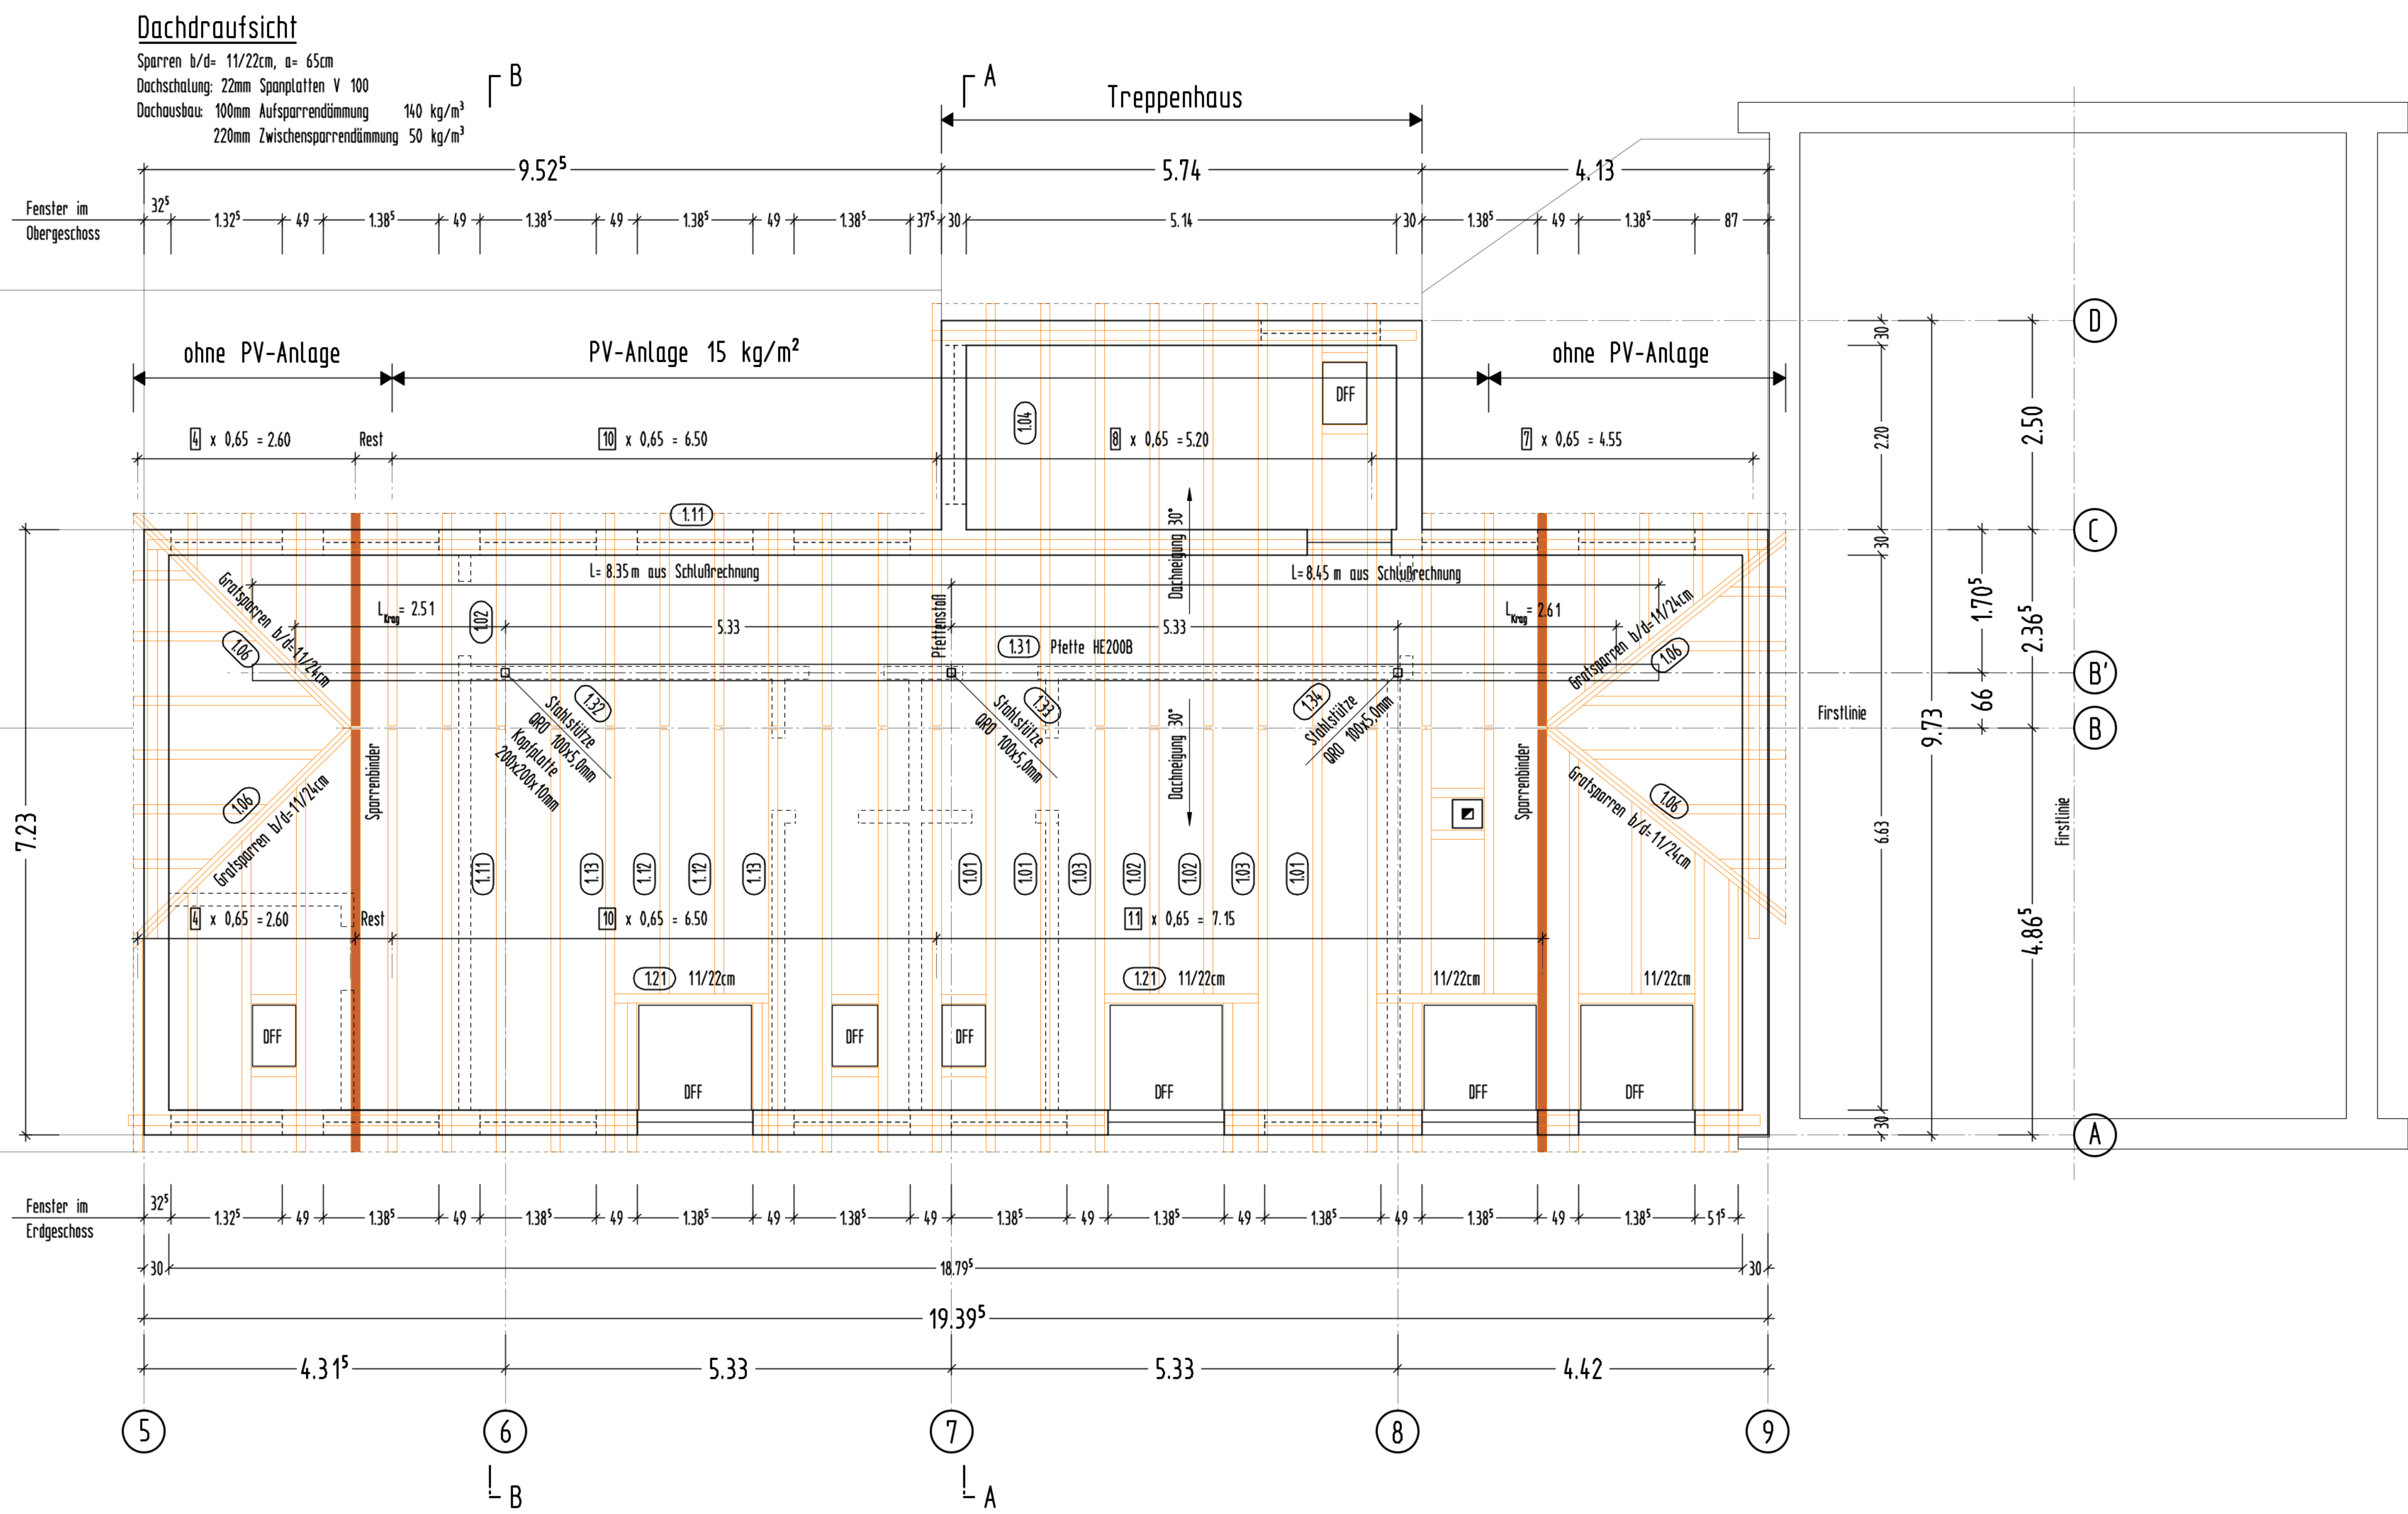


Datum	Gezeichnet	Geprüft	Revisiert	Plannummer	Rev.
02.06.2025	Feil				


Dachneigung: 30°

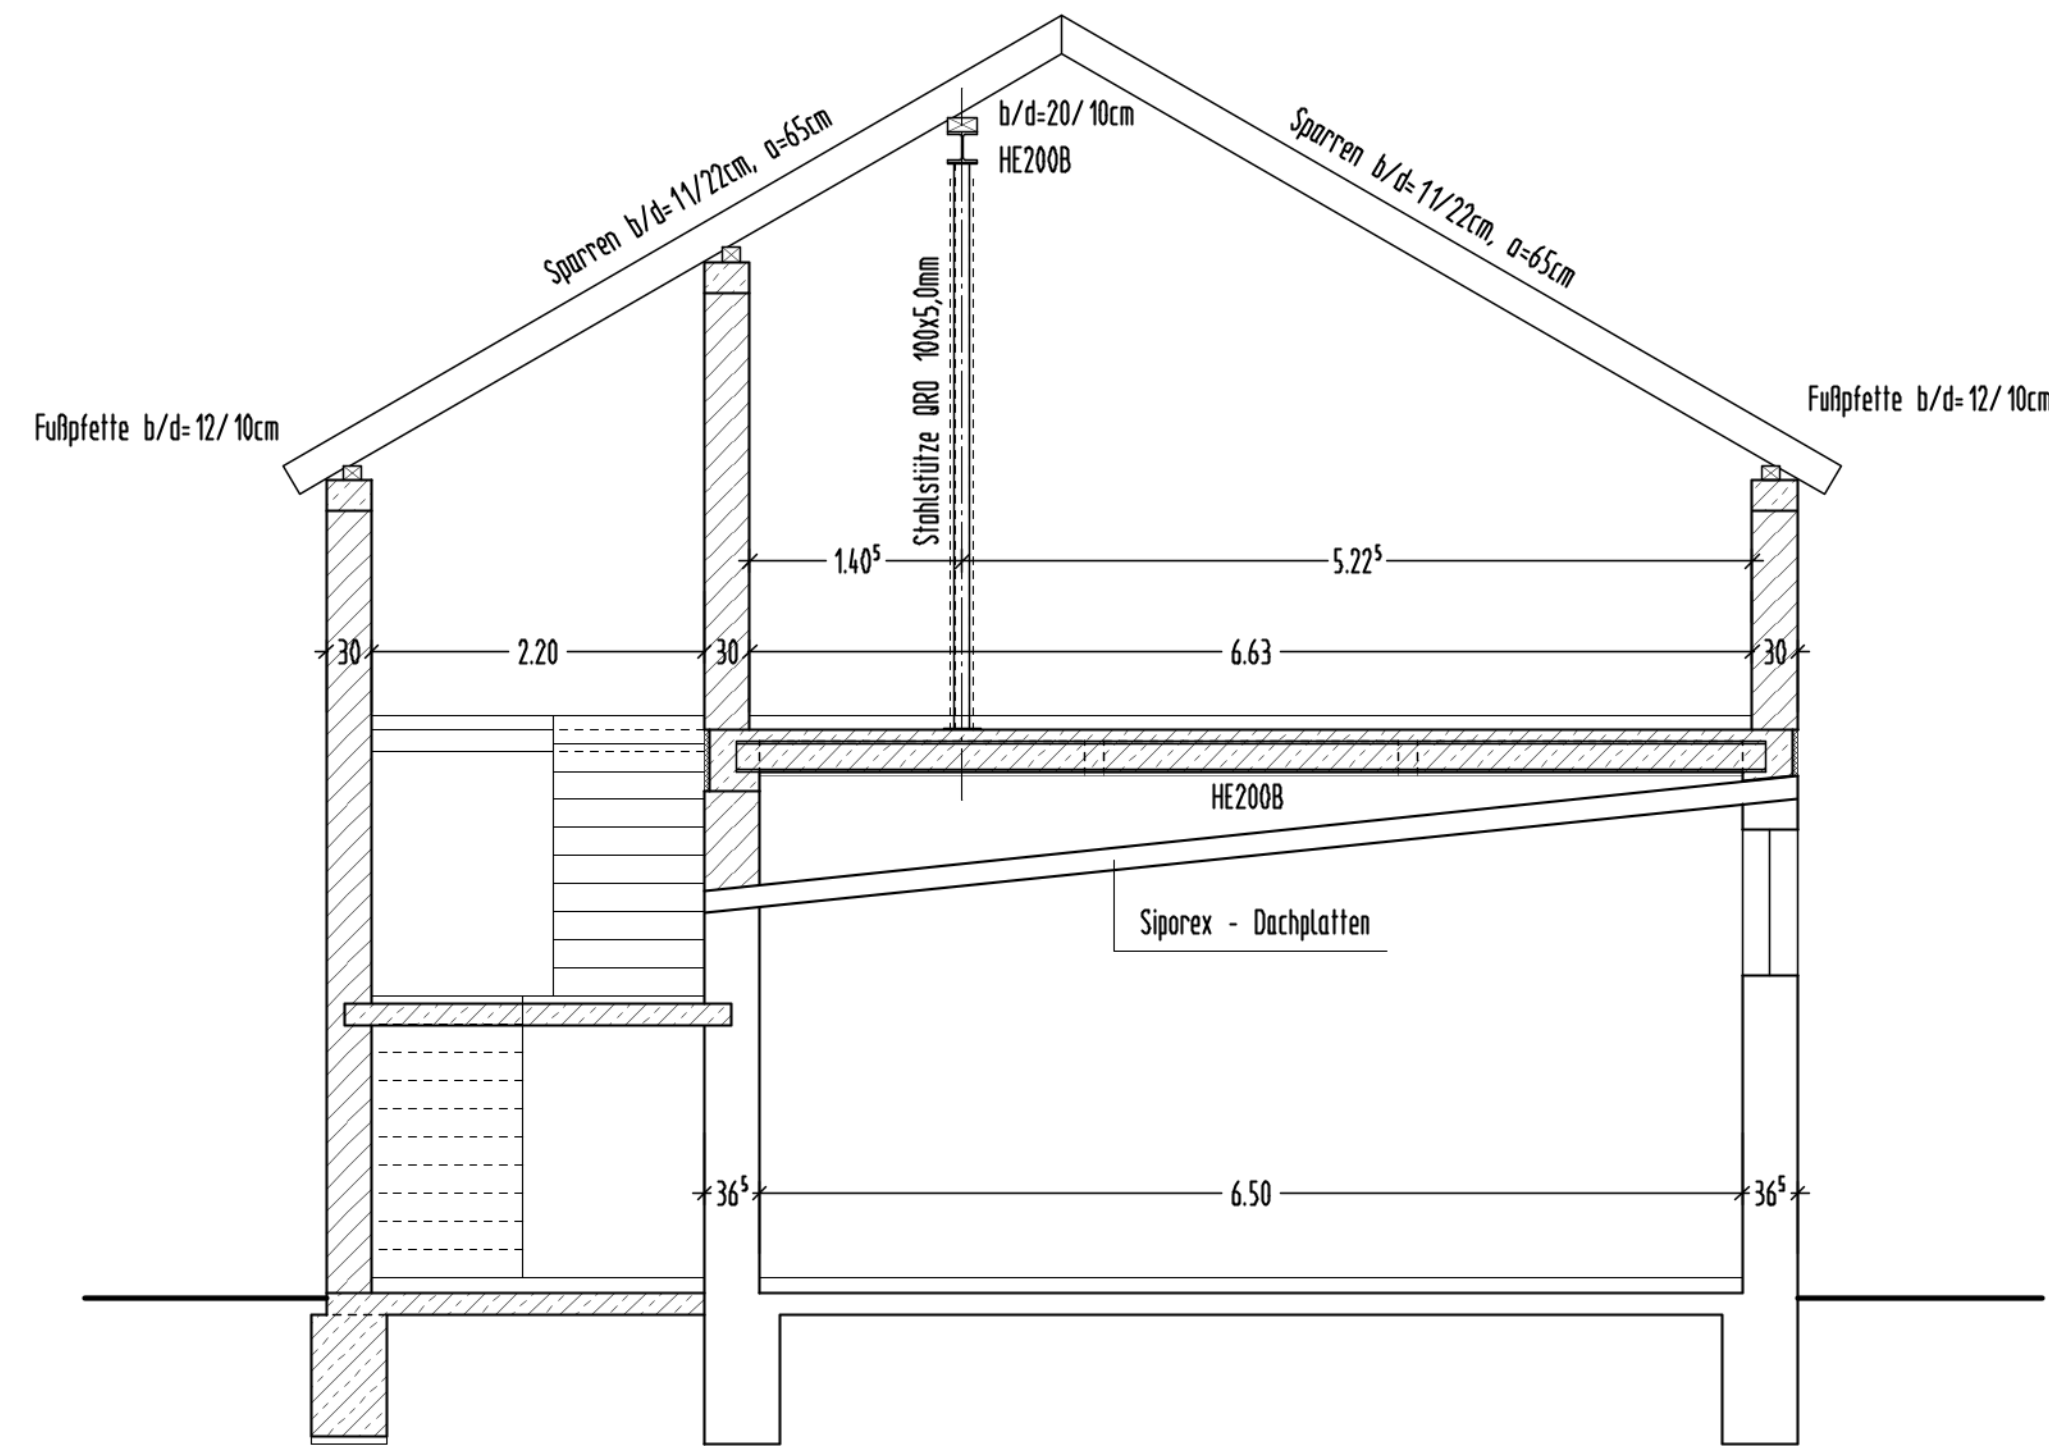


Dachneigung: 30°

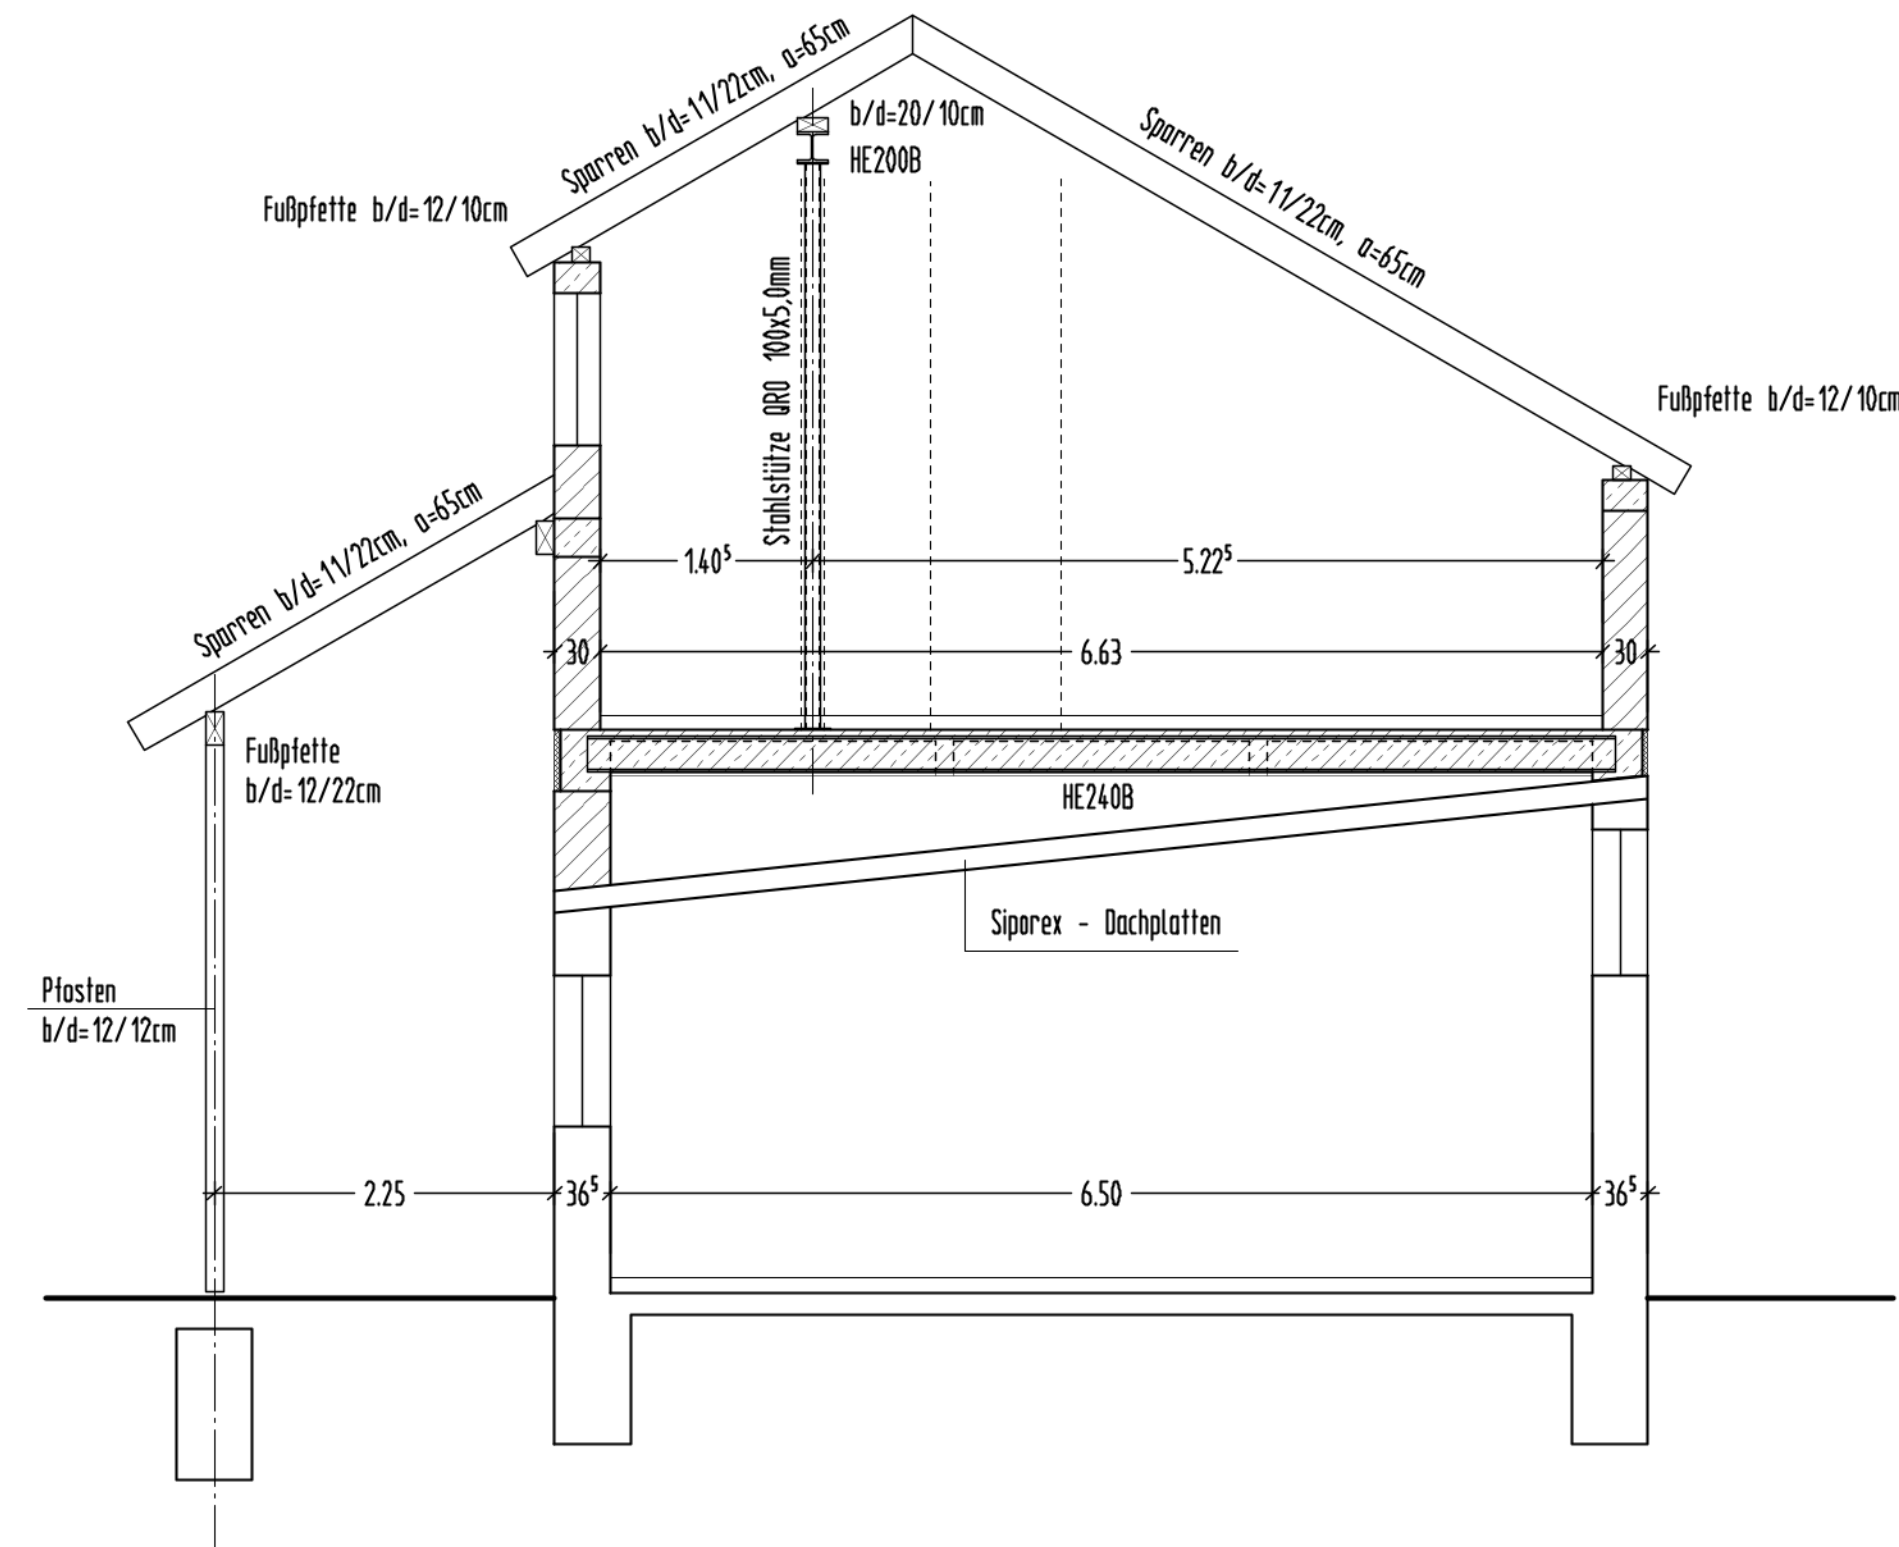

Dachneigung: 30°

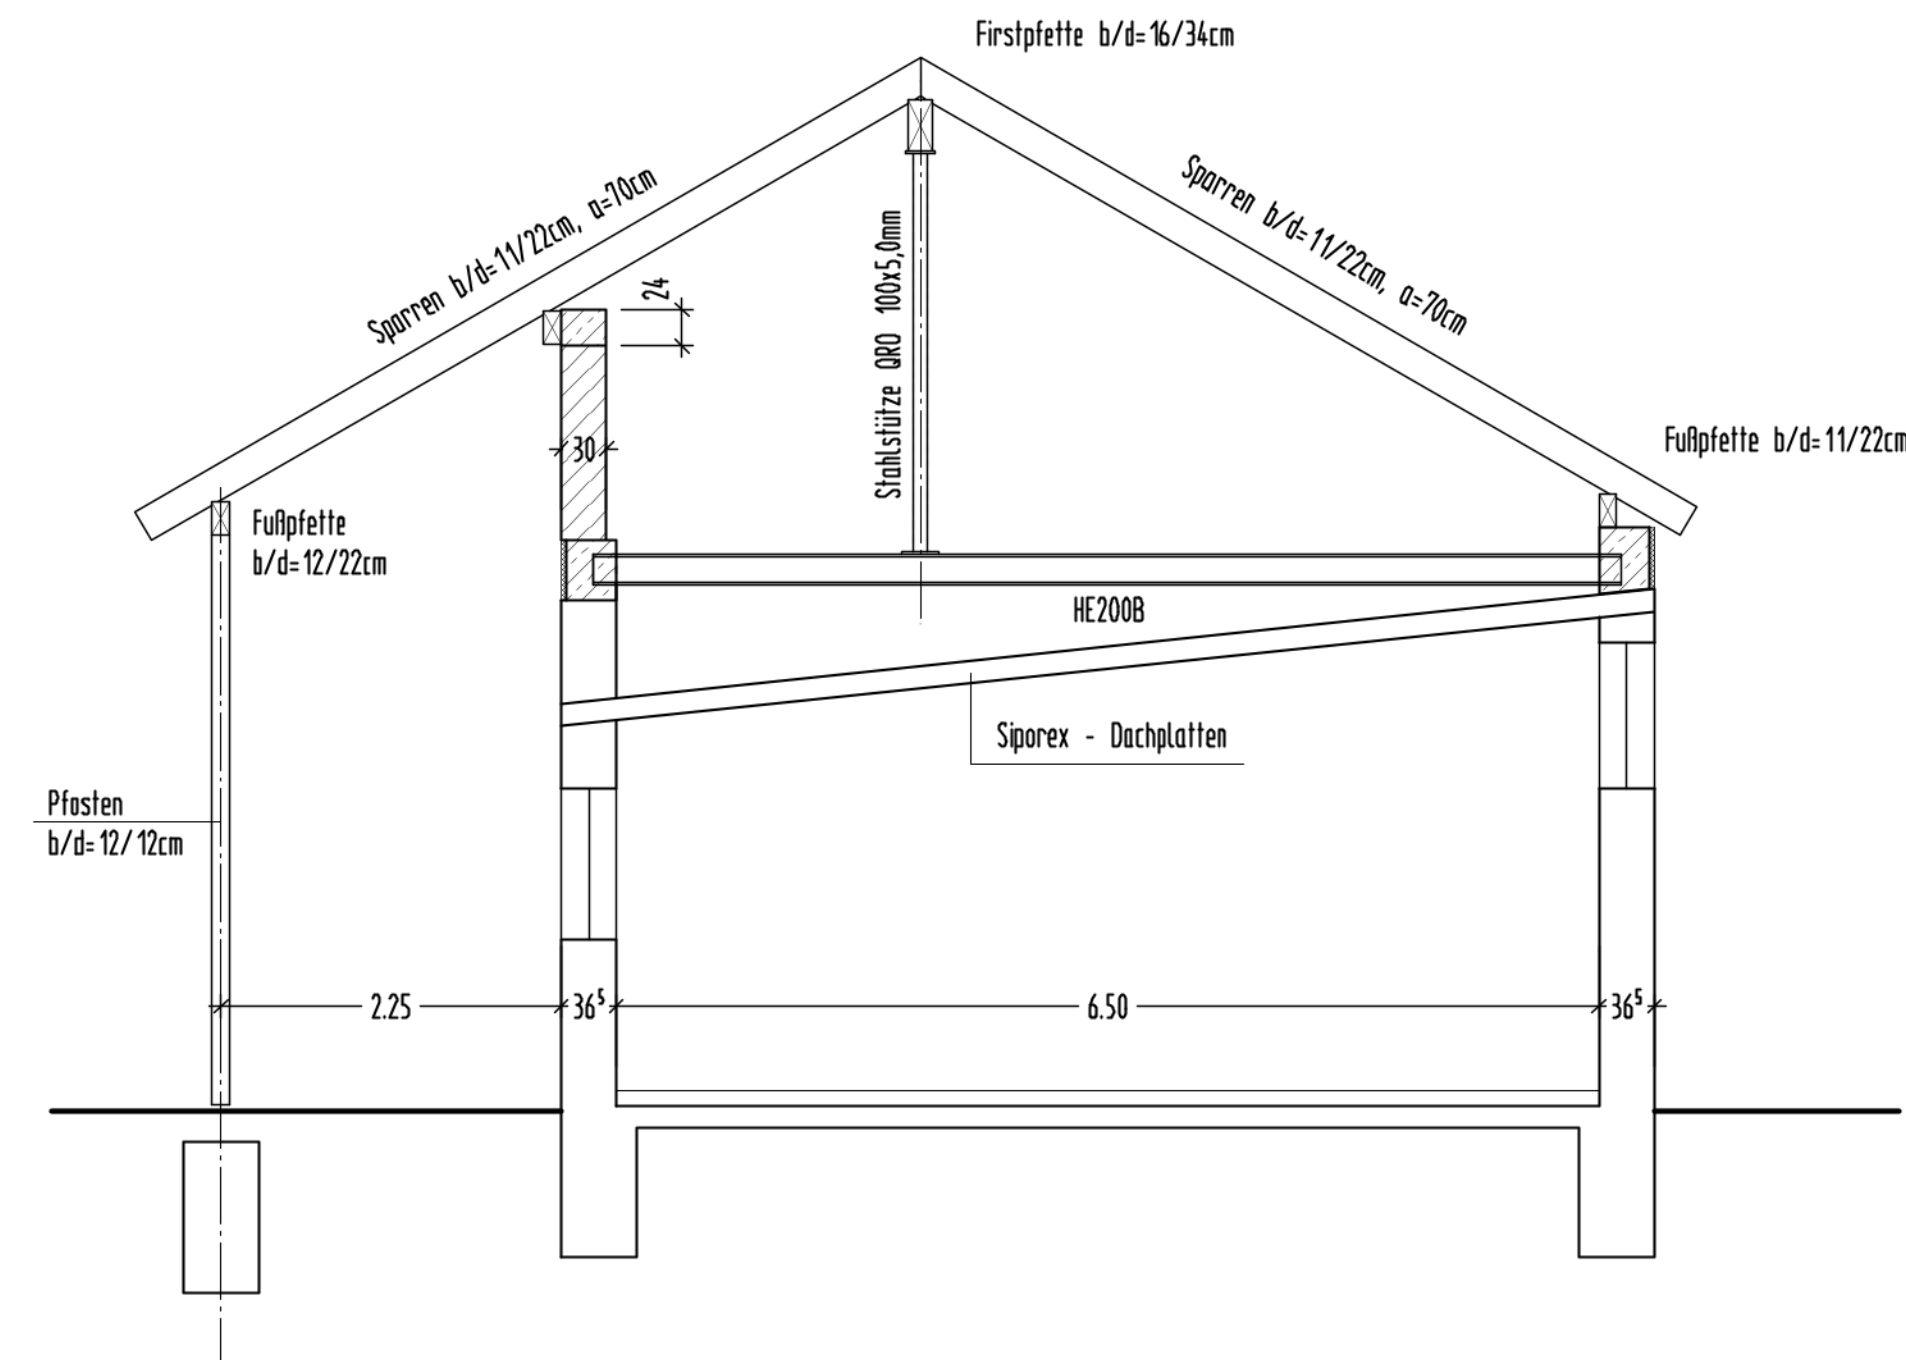[illegible]

Alle Masze sind am Bau verantwortlich zu prüfen !

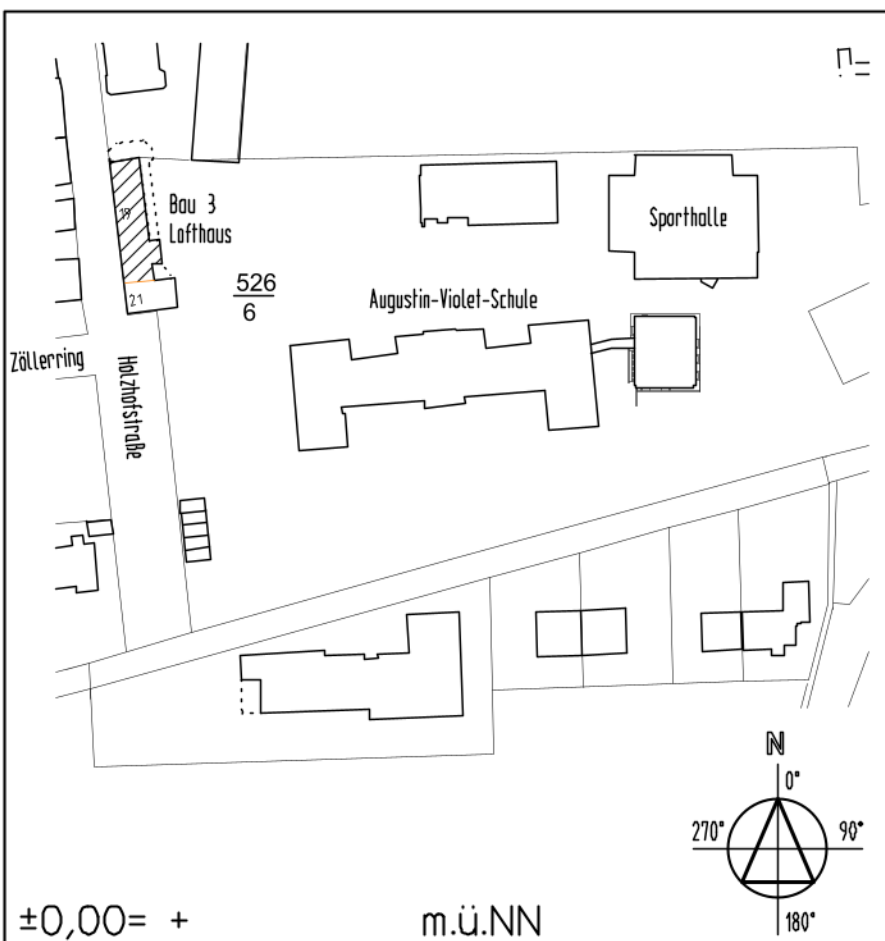

		Zu diesem Plan gehören	
BAUVORHABEN	Bau 3 - Lofthaus Präzisionsinstitut für Hören und Kommunikation Holzhoftstrasse 19, 67227 Frankenthal	DATUM	27.03.2026
		GEZEICHNET	
		GEPRÜFT	
		BEARBEITET	
BAUHEHR	Bezirksverband Pfalz Bismarckstrasse 17 67655 Kaiserslautern	MASSTAB	150
PLANINHALT	Schnitte	PLANNUMMER	2647-26-2
		REV.	a