



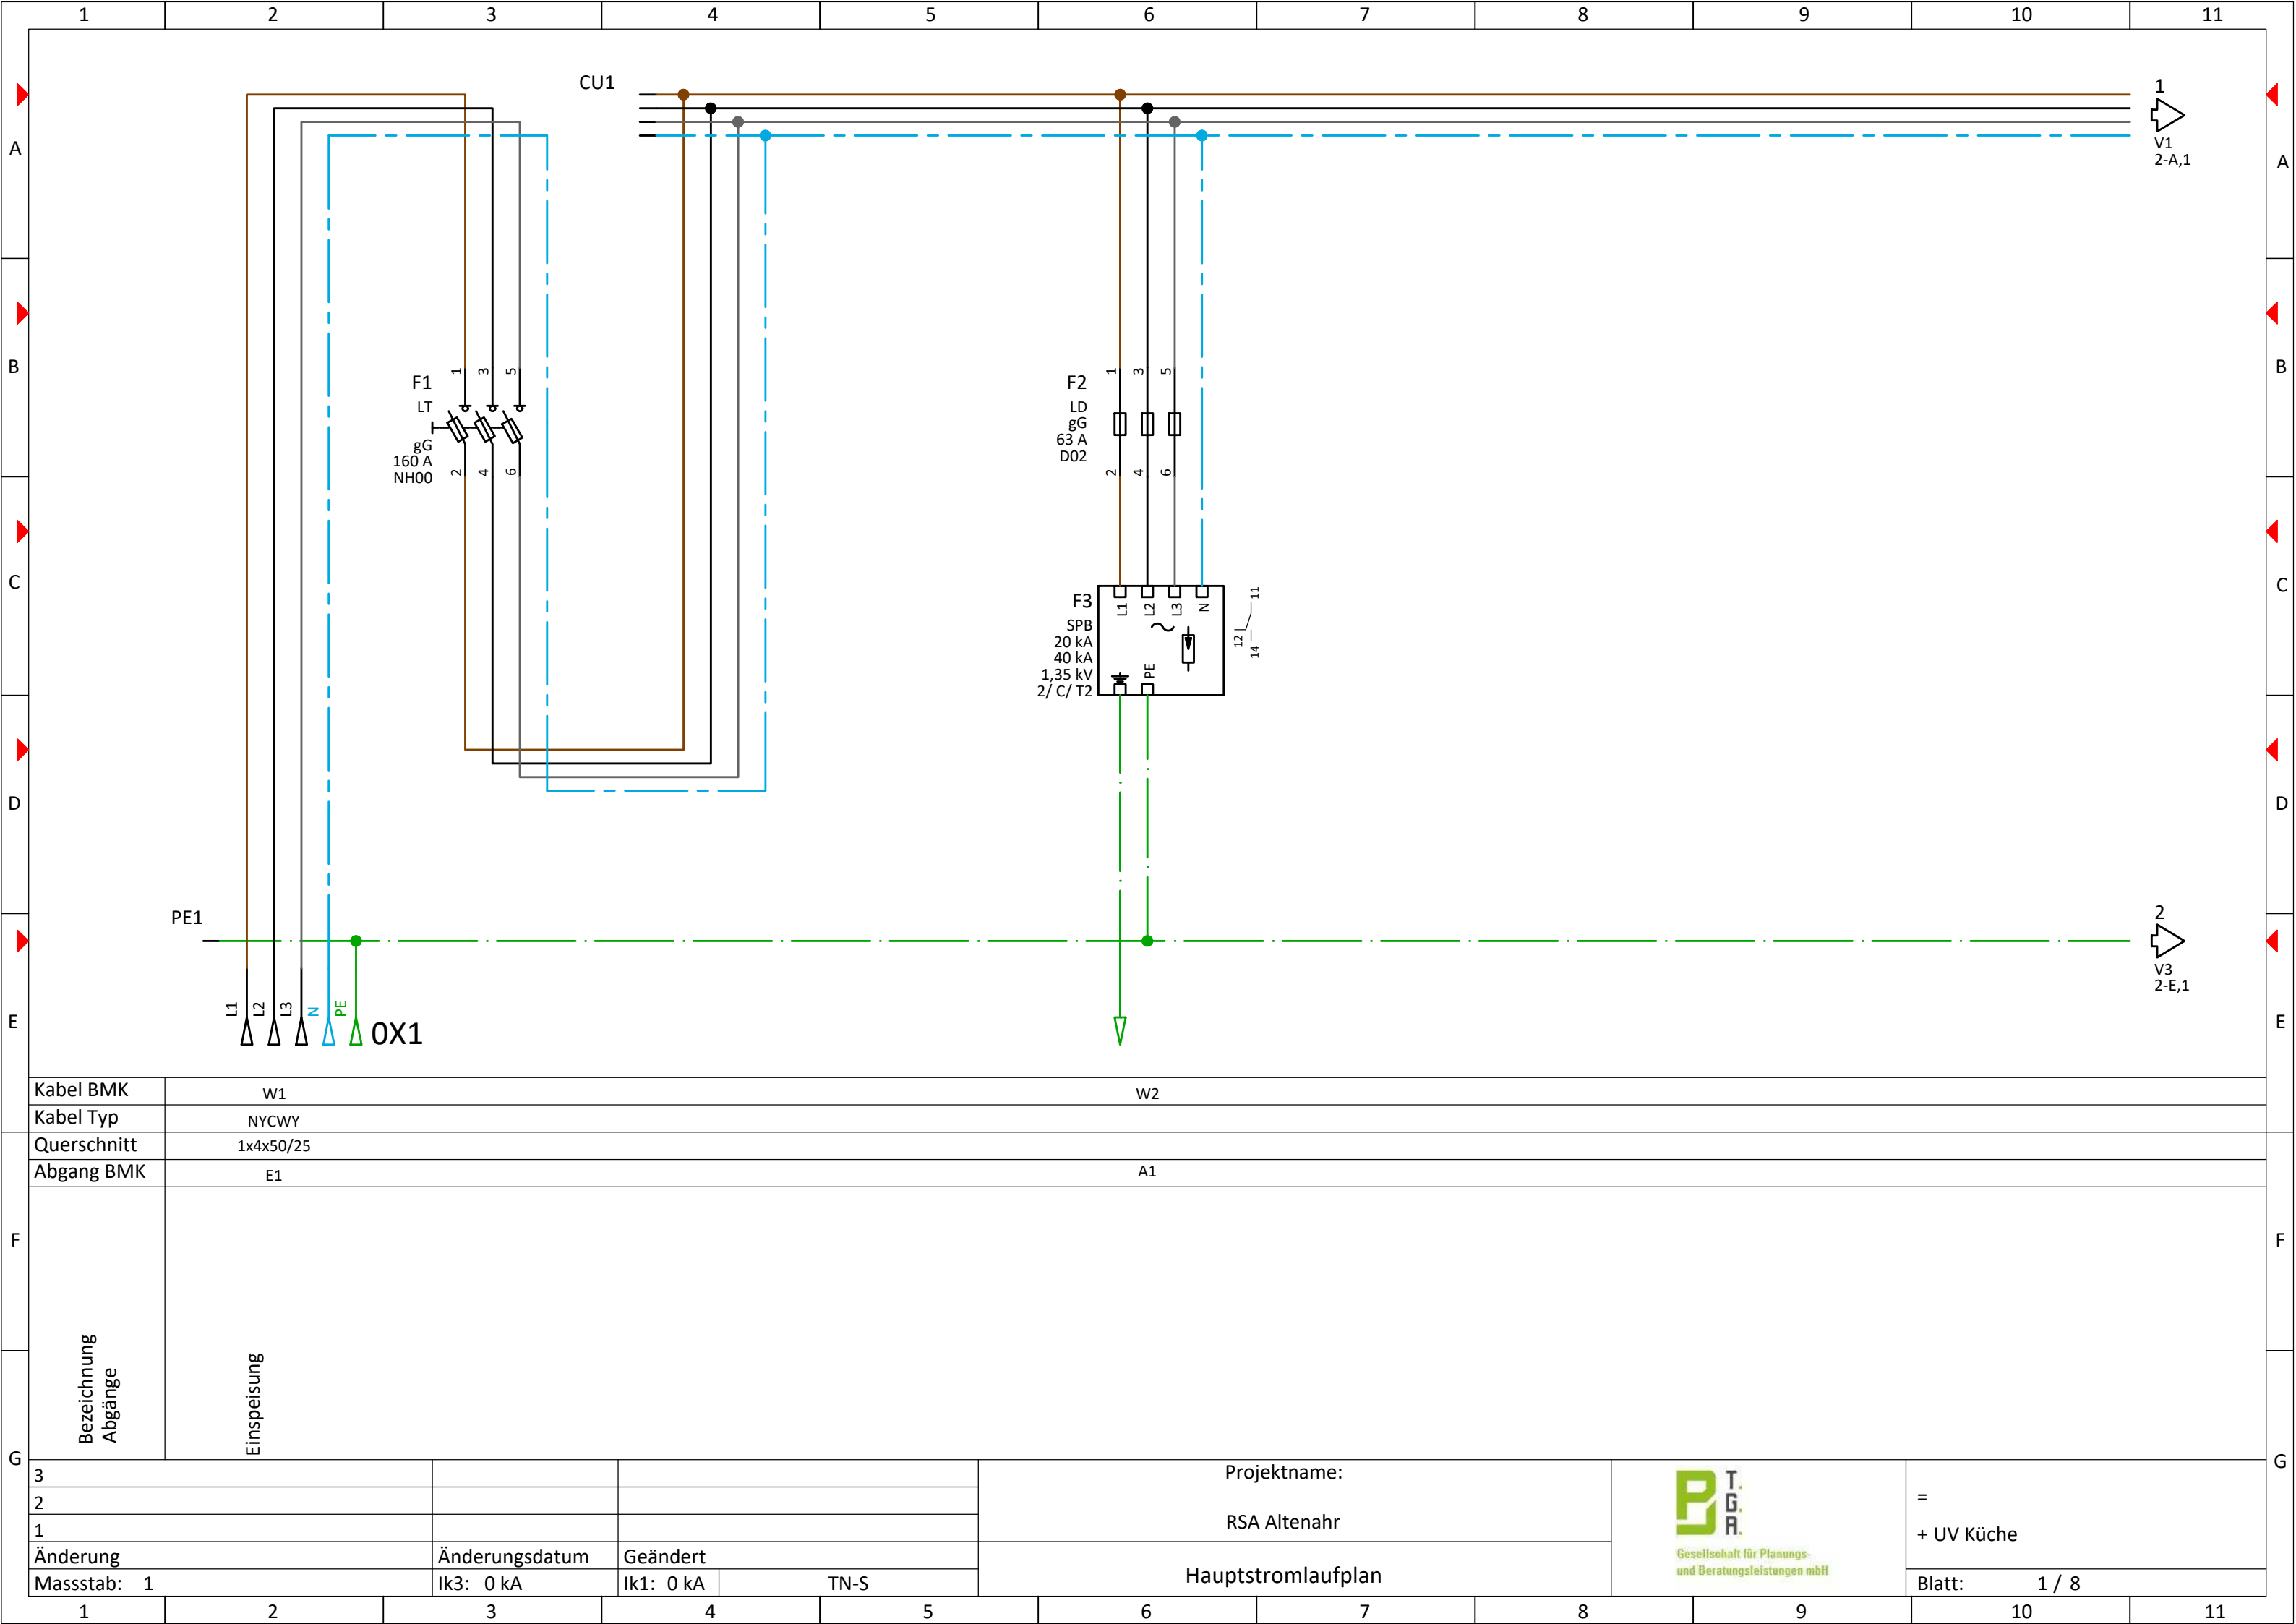

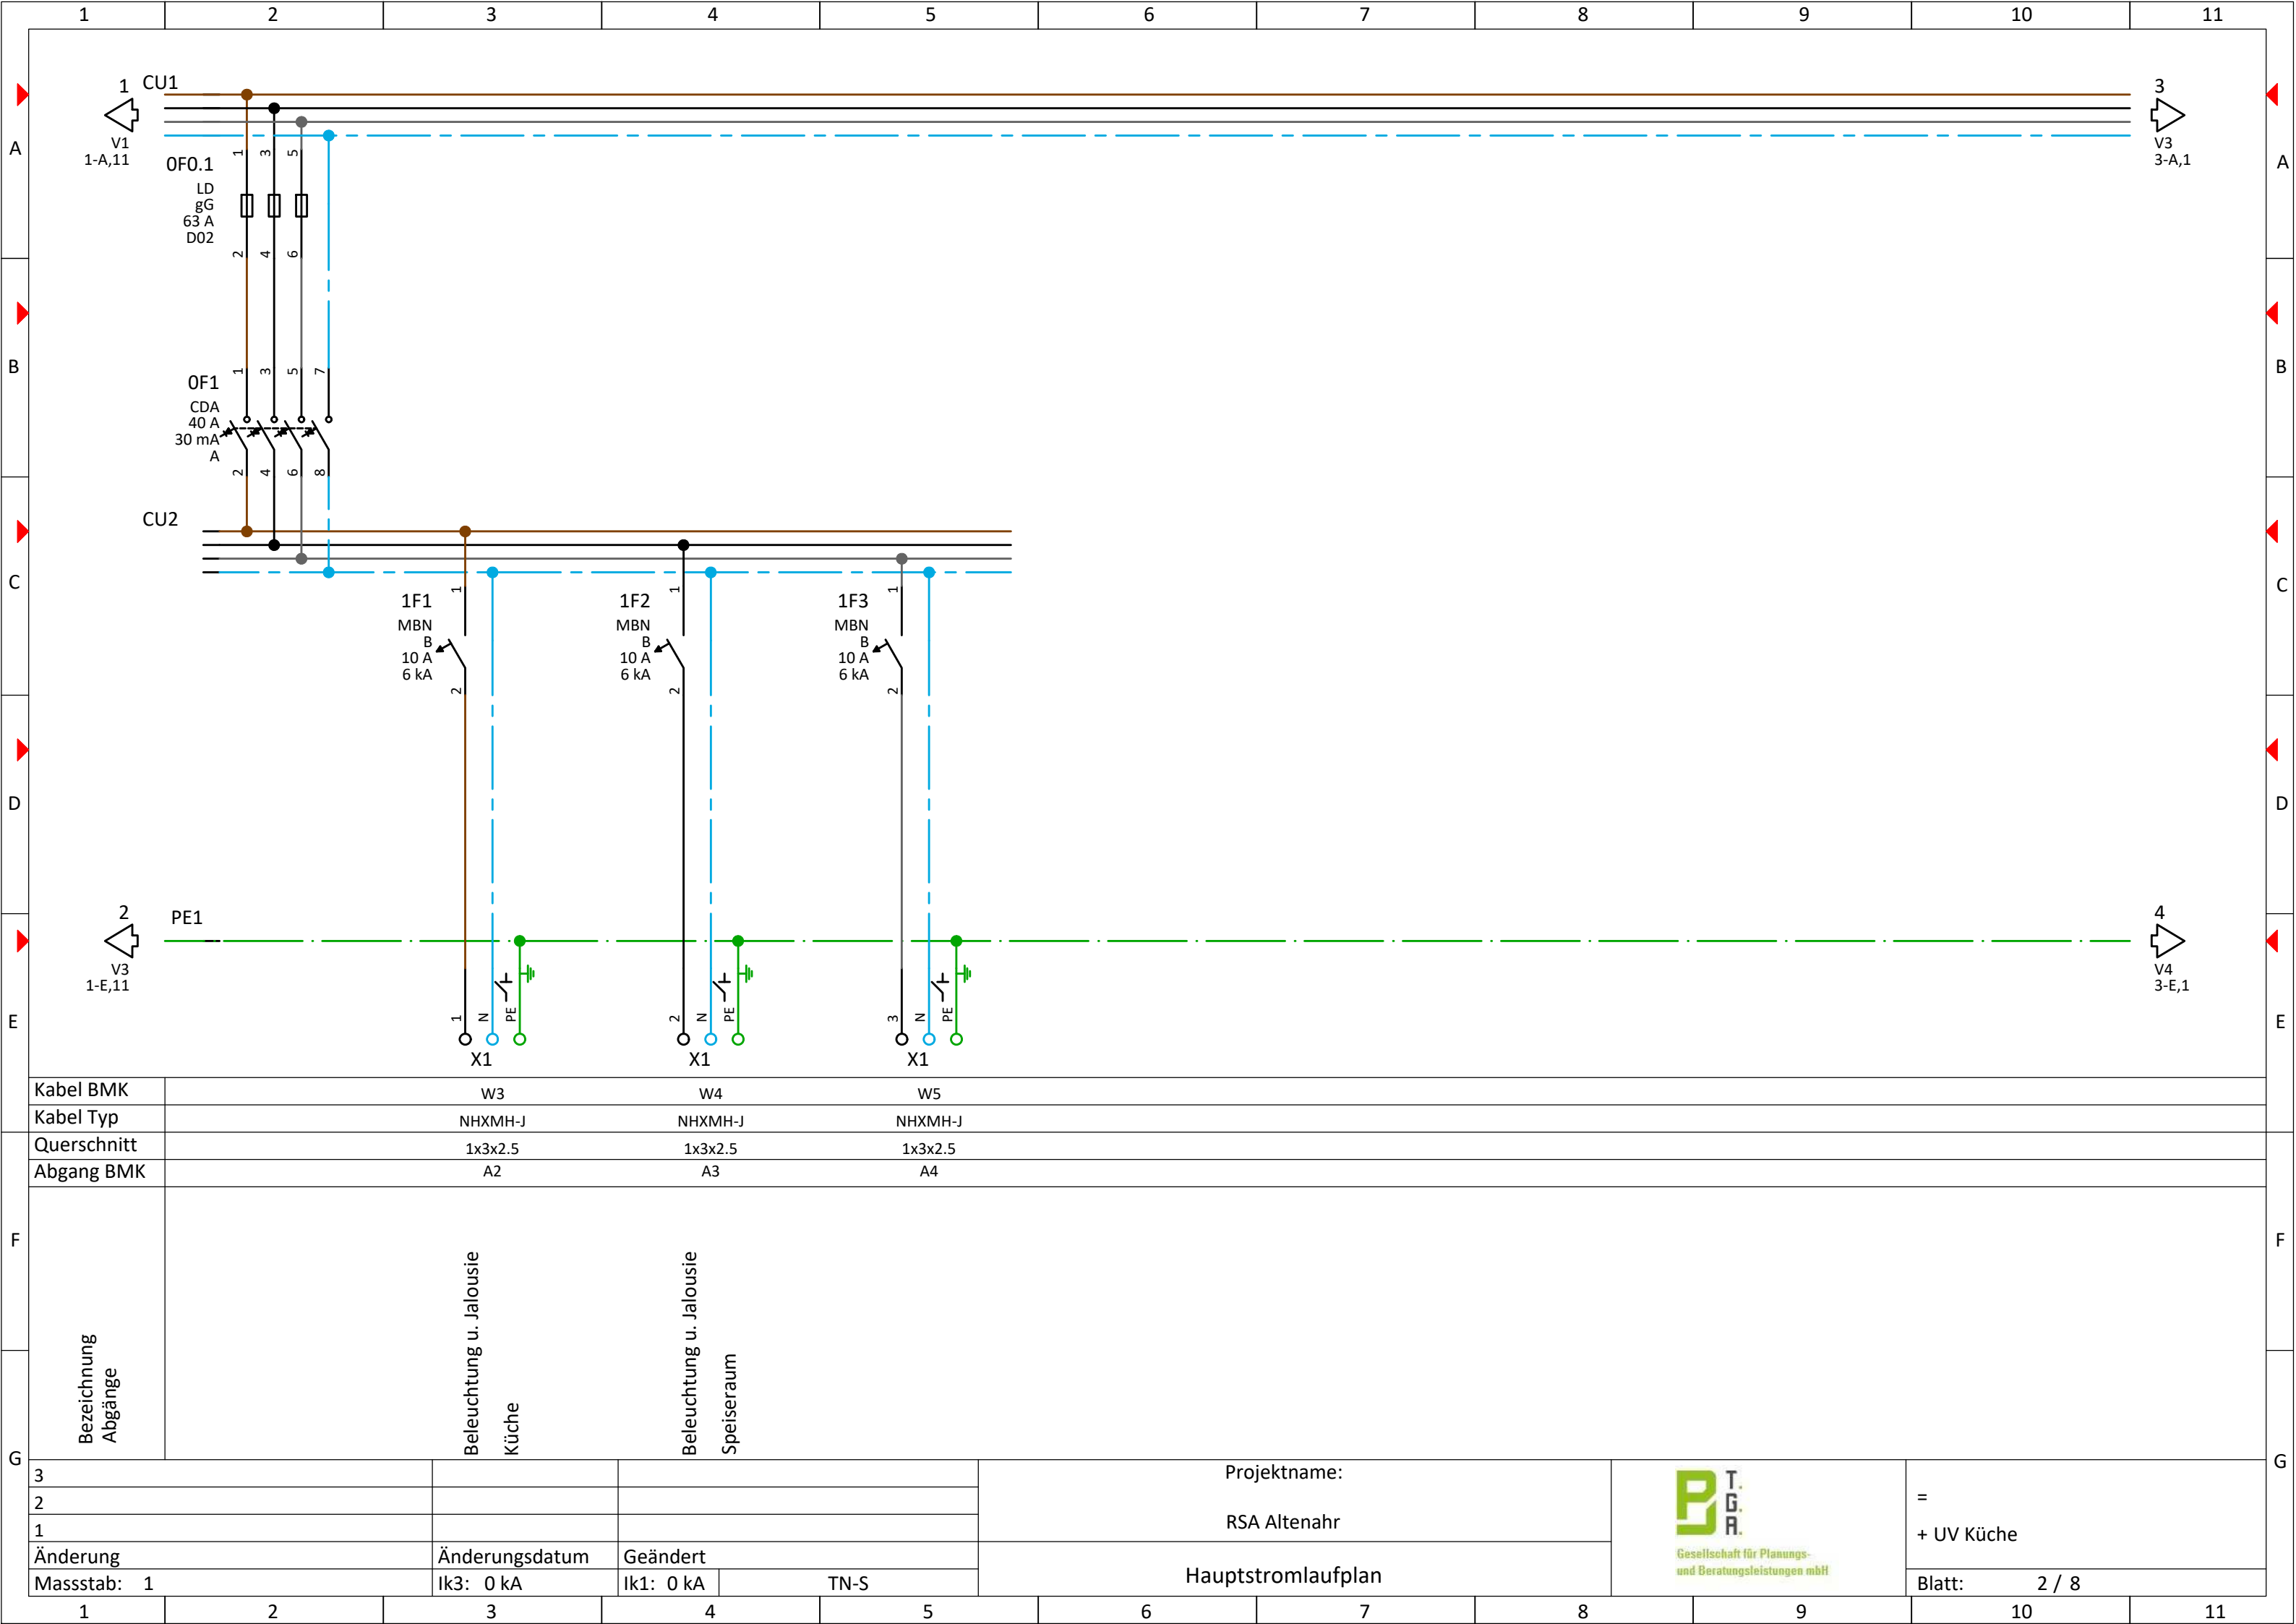


Kabel BMK	W3			W4			W5		
Kabel Typ	NHXMH-J			NHXMH-J			NHXMH-J		
Querschnitt	1x3x2.5			1x3x2.5			1x3x2.5		
Abgang BMK	A2			A3			A4		
Bezeichnung Abgänge									
	Beleuchtung u. Jalousie Küche			Beleuchtung u. Jalousie Speiseraum					
3				Projektname: RSA Altenahr				= + UV Küche	
2									
1									
Änderung	Änderungsdatum	Geändert		Hauptstromlaufplan					Blatt: 2 / 8
Massstab: 1	Ik3: 0 kA	Ik1: 0 kA	TN-S						





Gesellschaft für Planungs- und Beratungsleistungen mbH


=
+ UV Küche

Blatt: 2 / 8

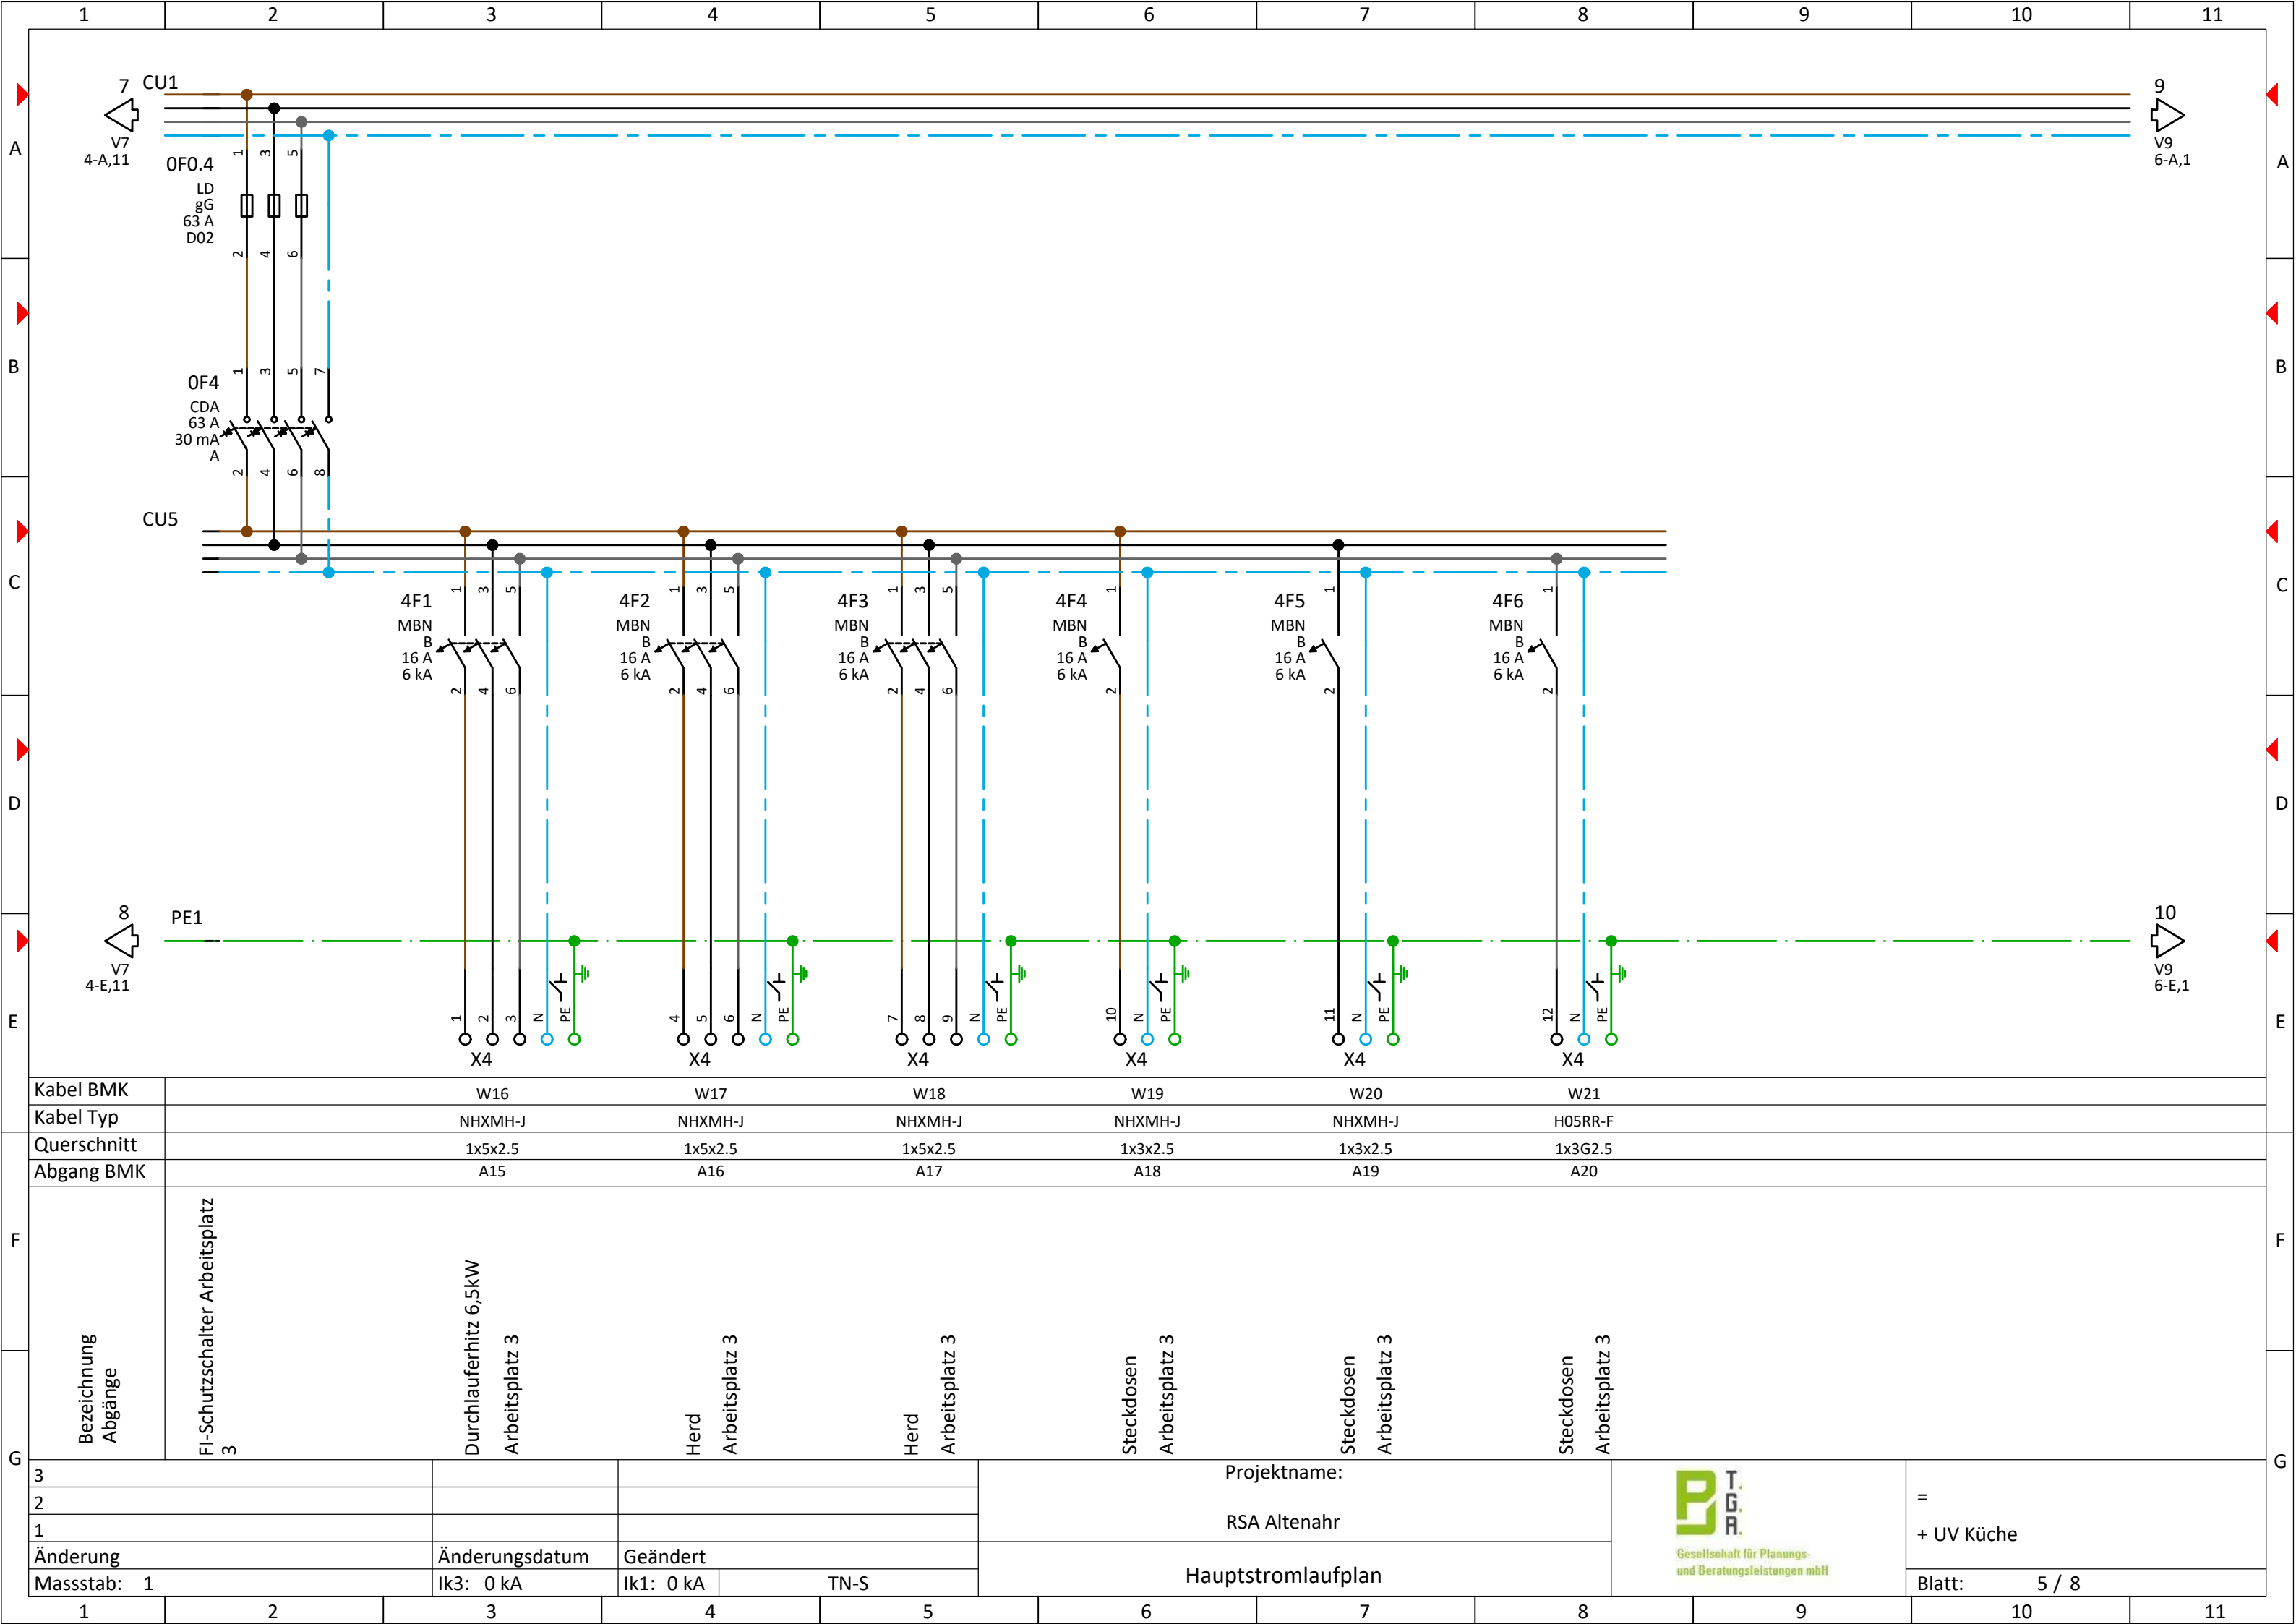

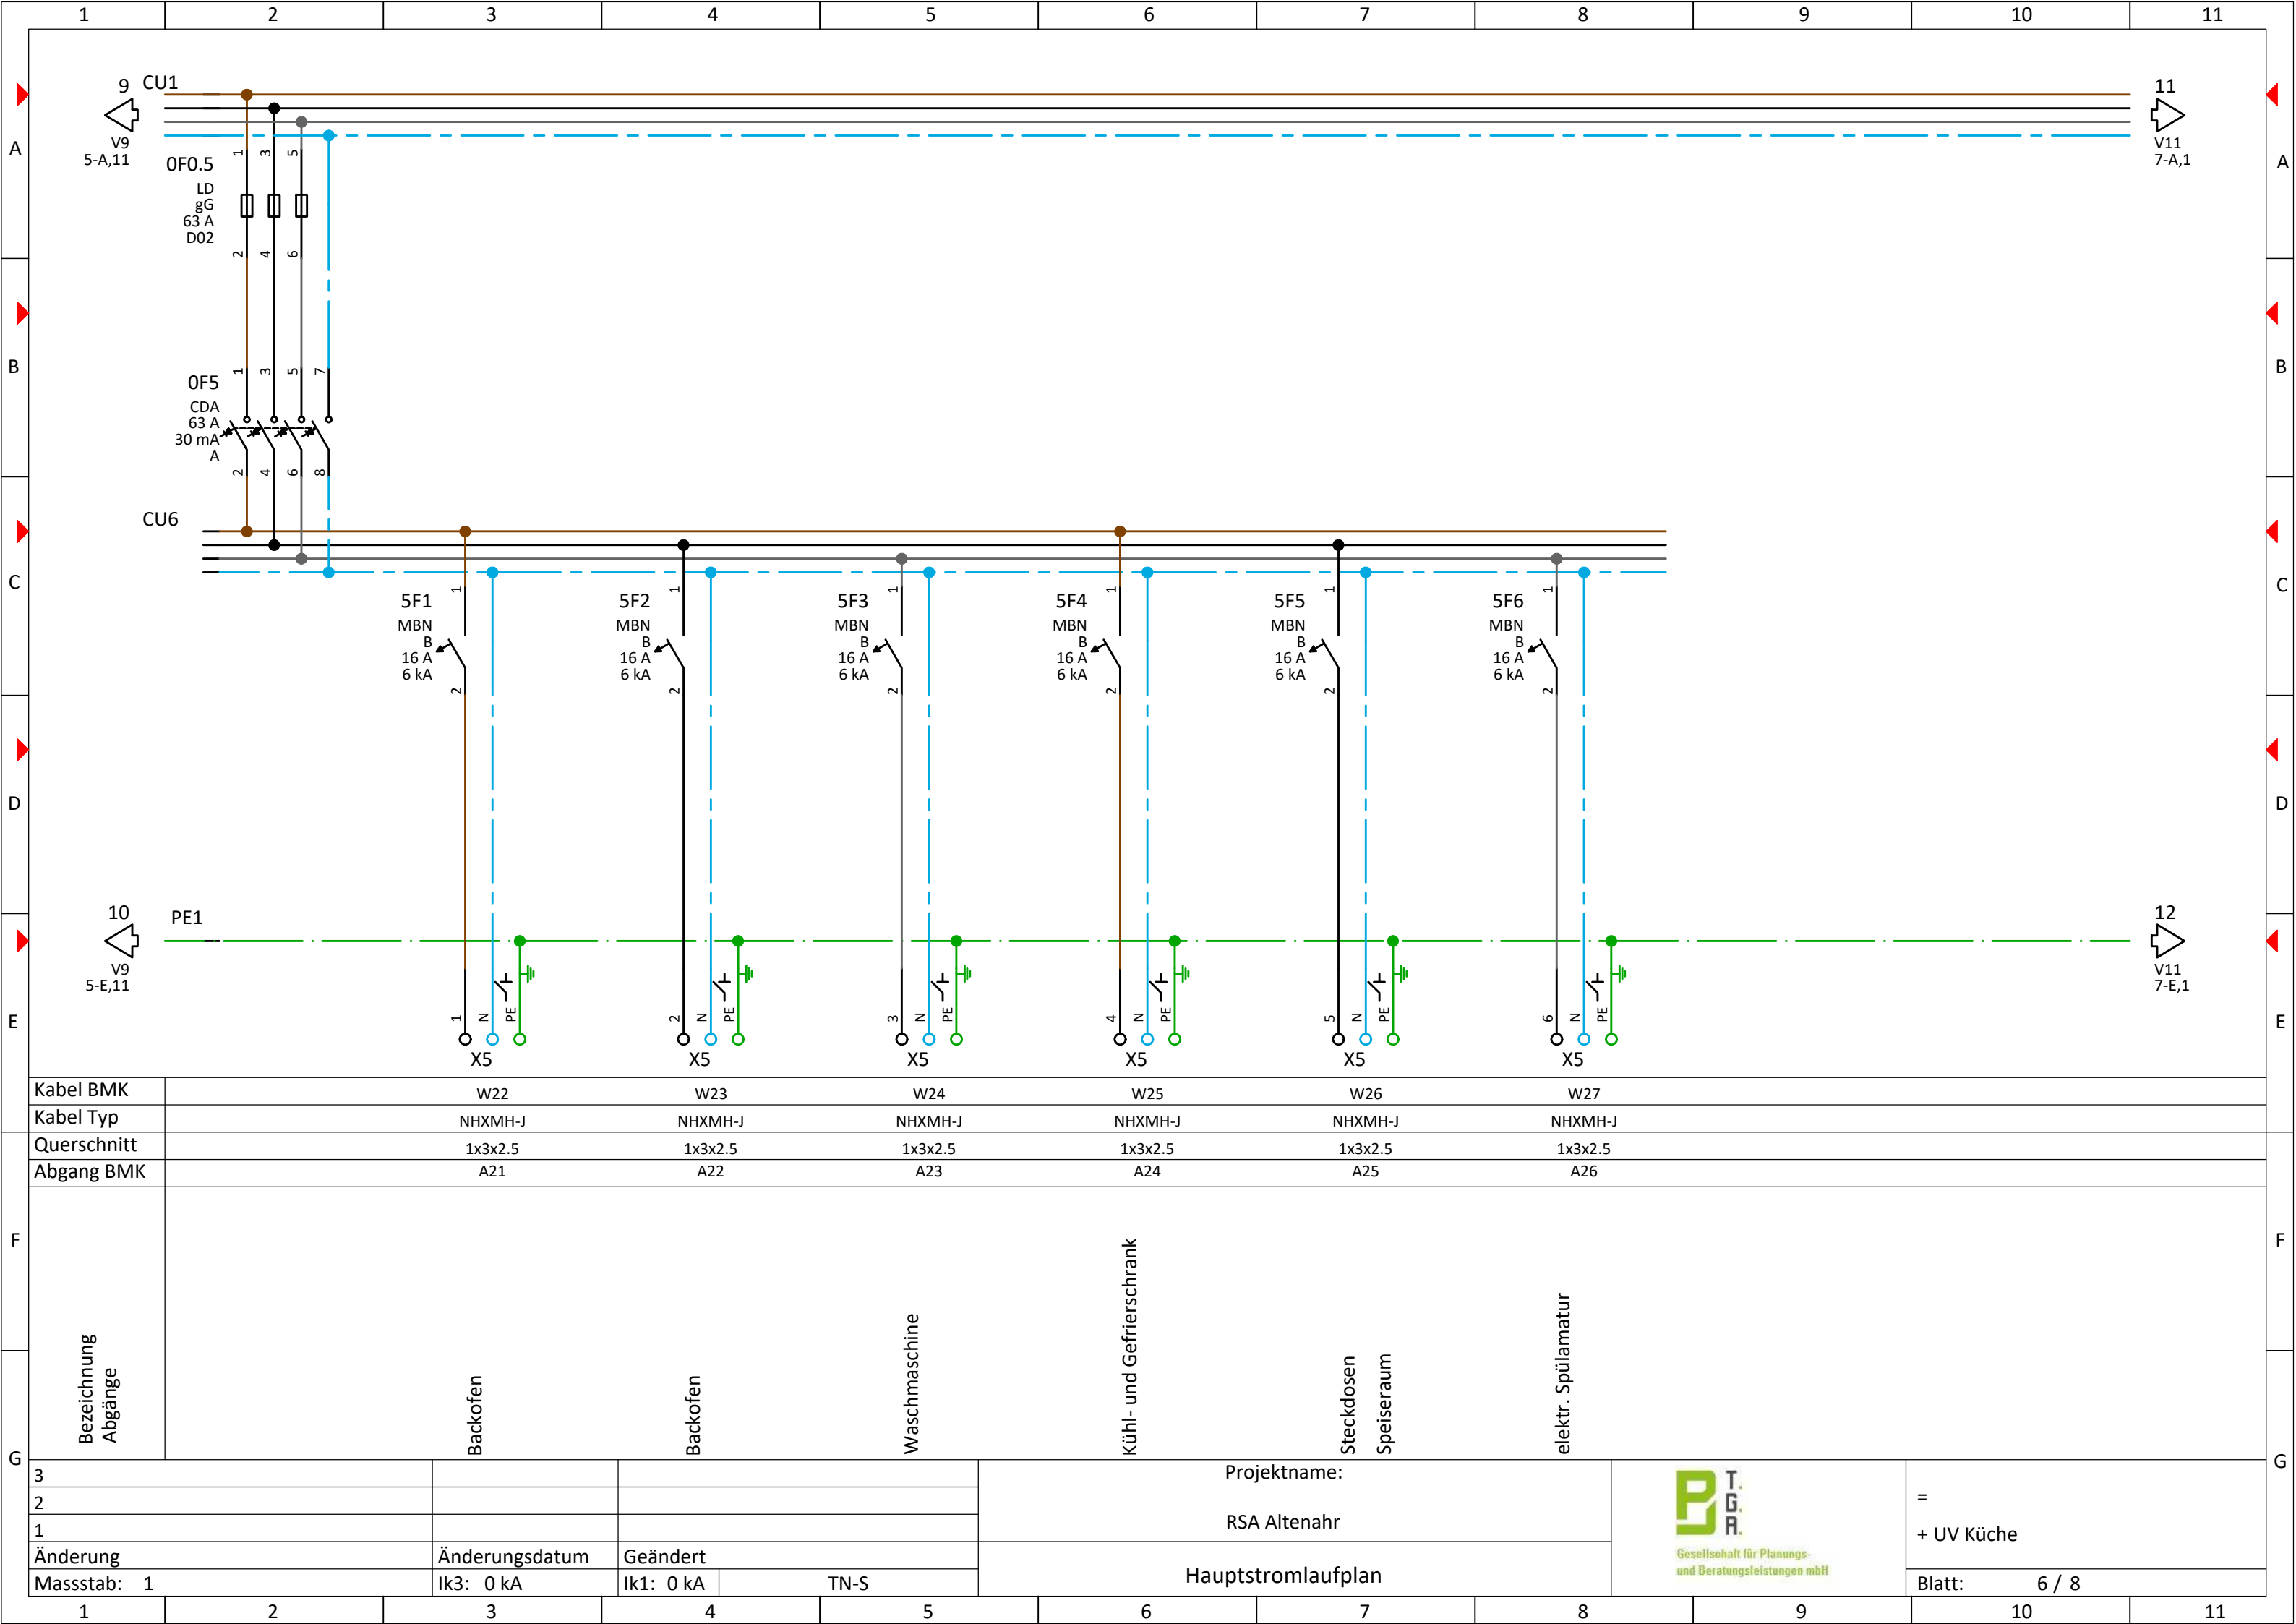

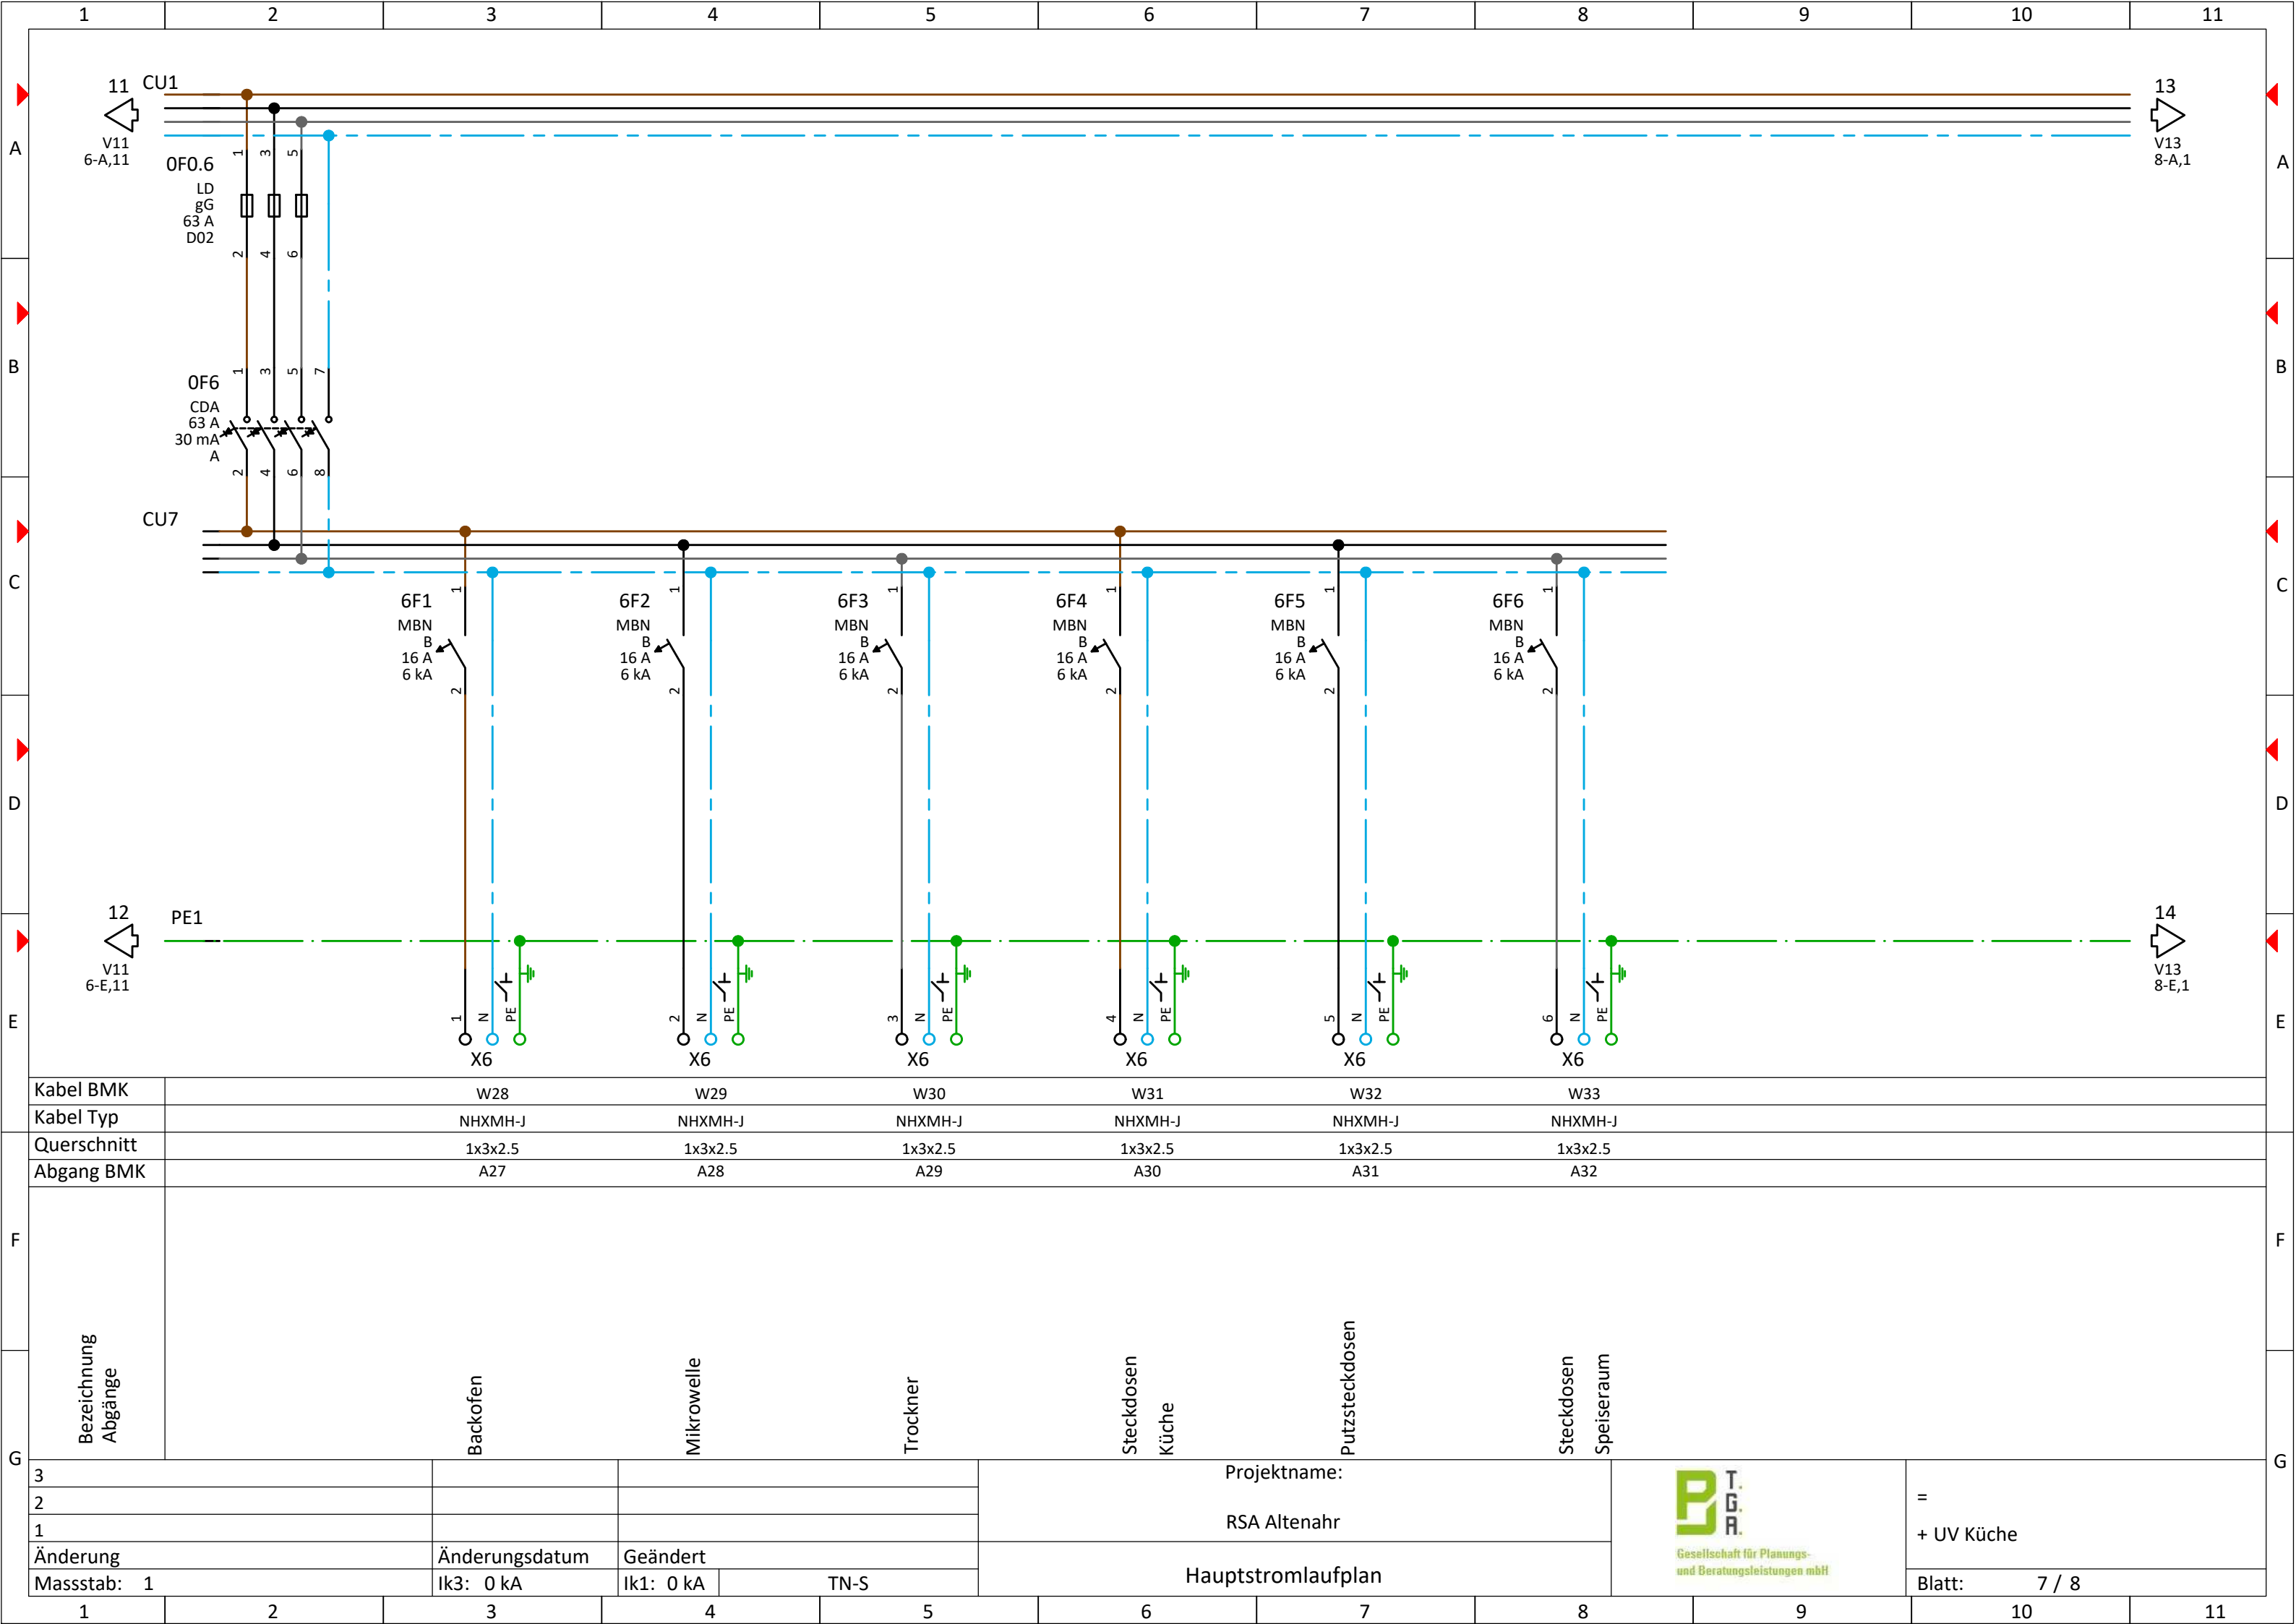

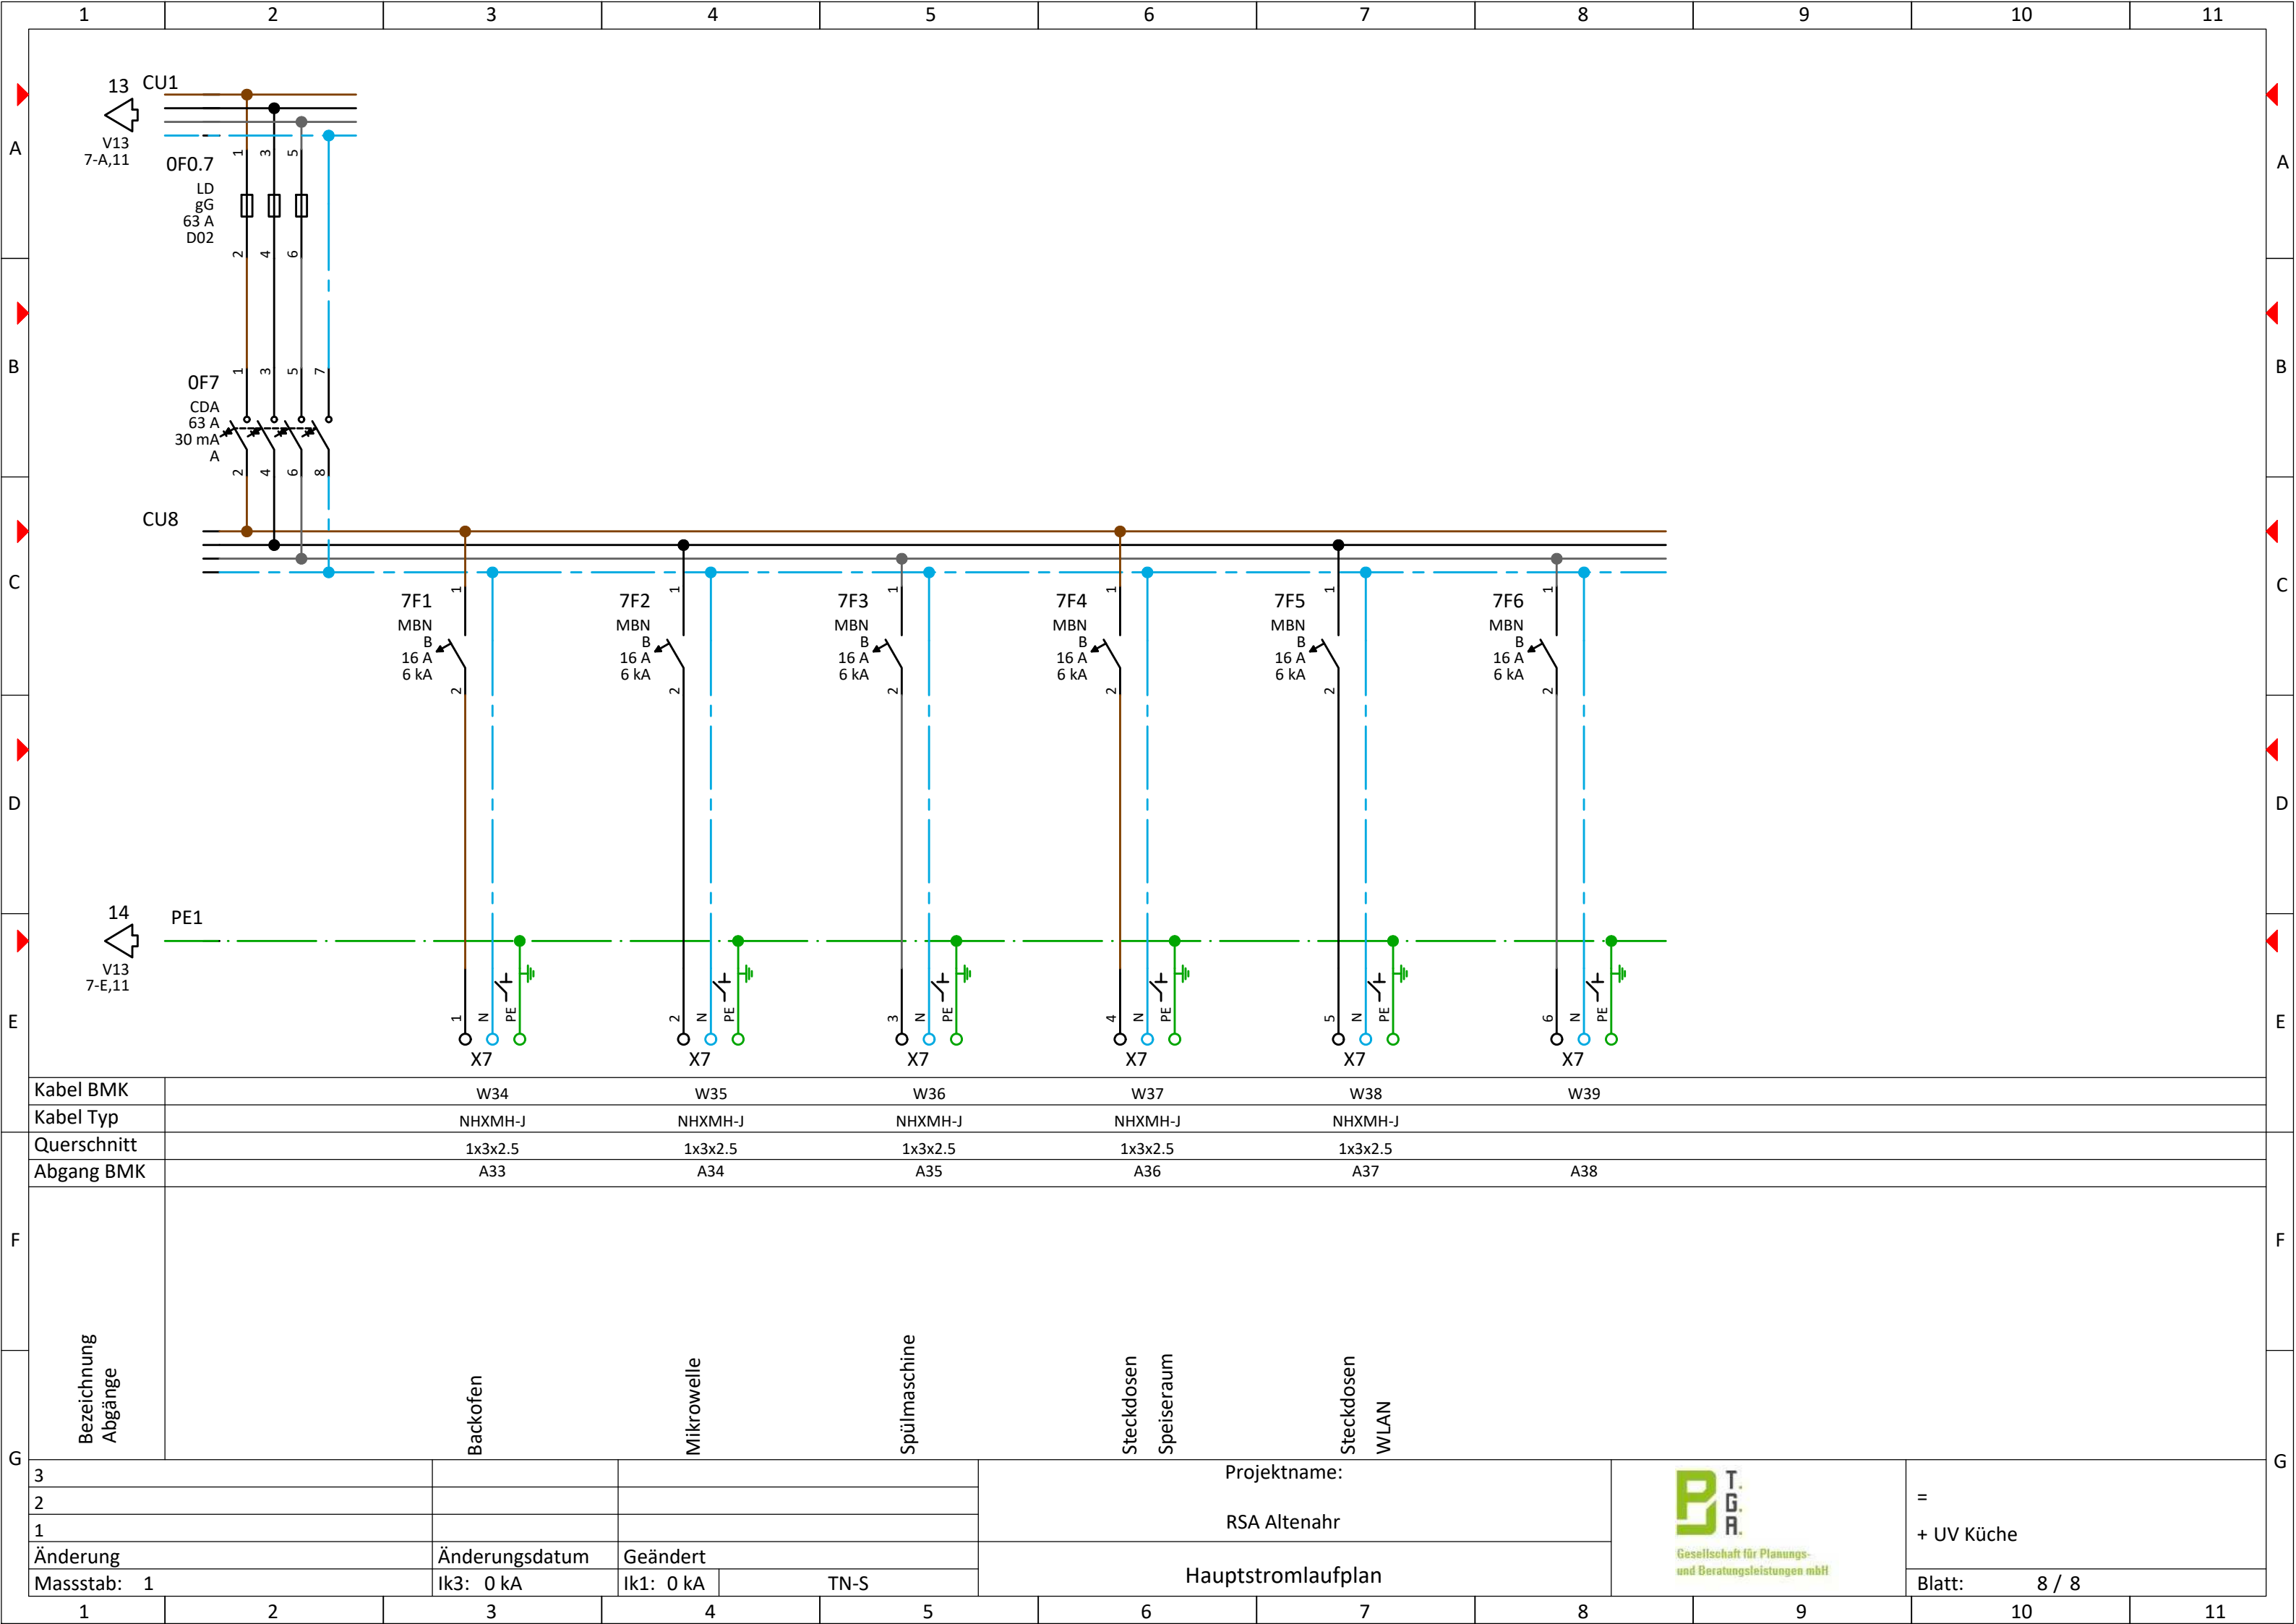

Zeichnungen

Blatt:	1 / 1
--------	-------

1	2	3	4	5	6	7	8	9	10	11	12	13	14
---	---	---	---	---	---	---	---	---	----	----	----	----	----