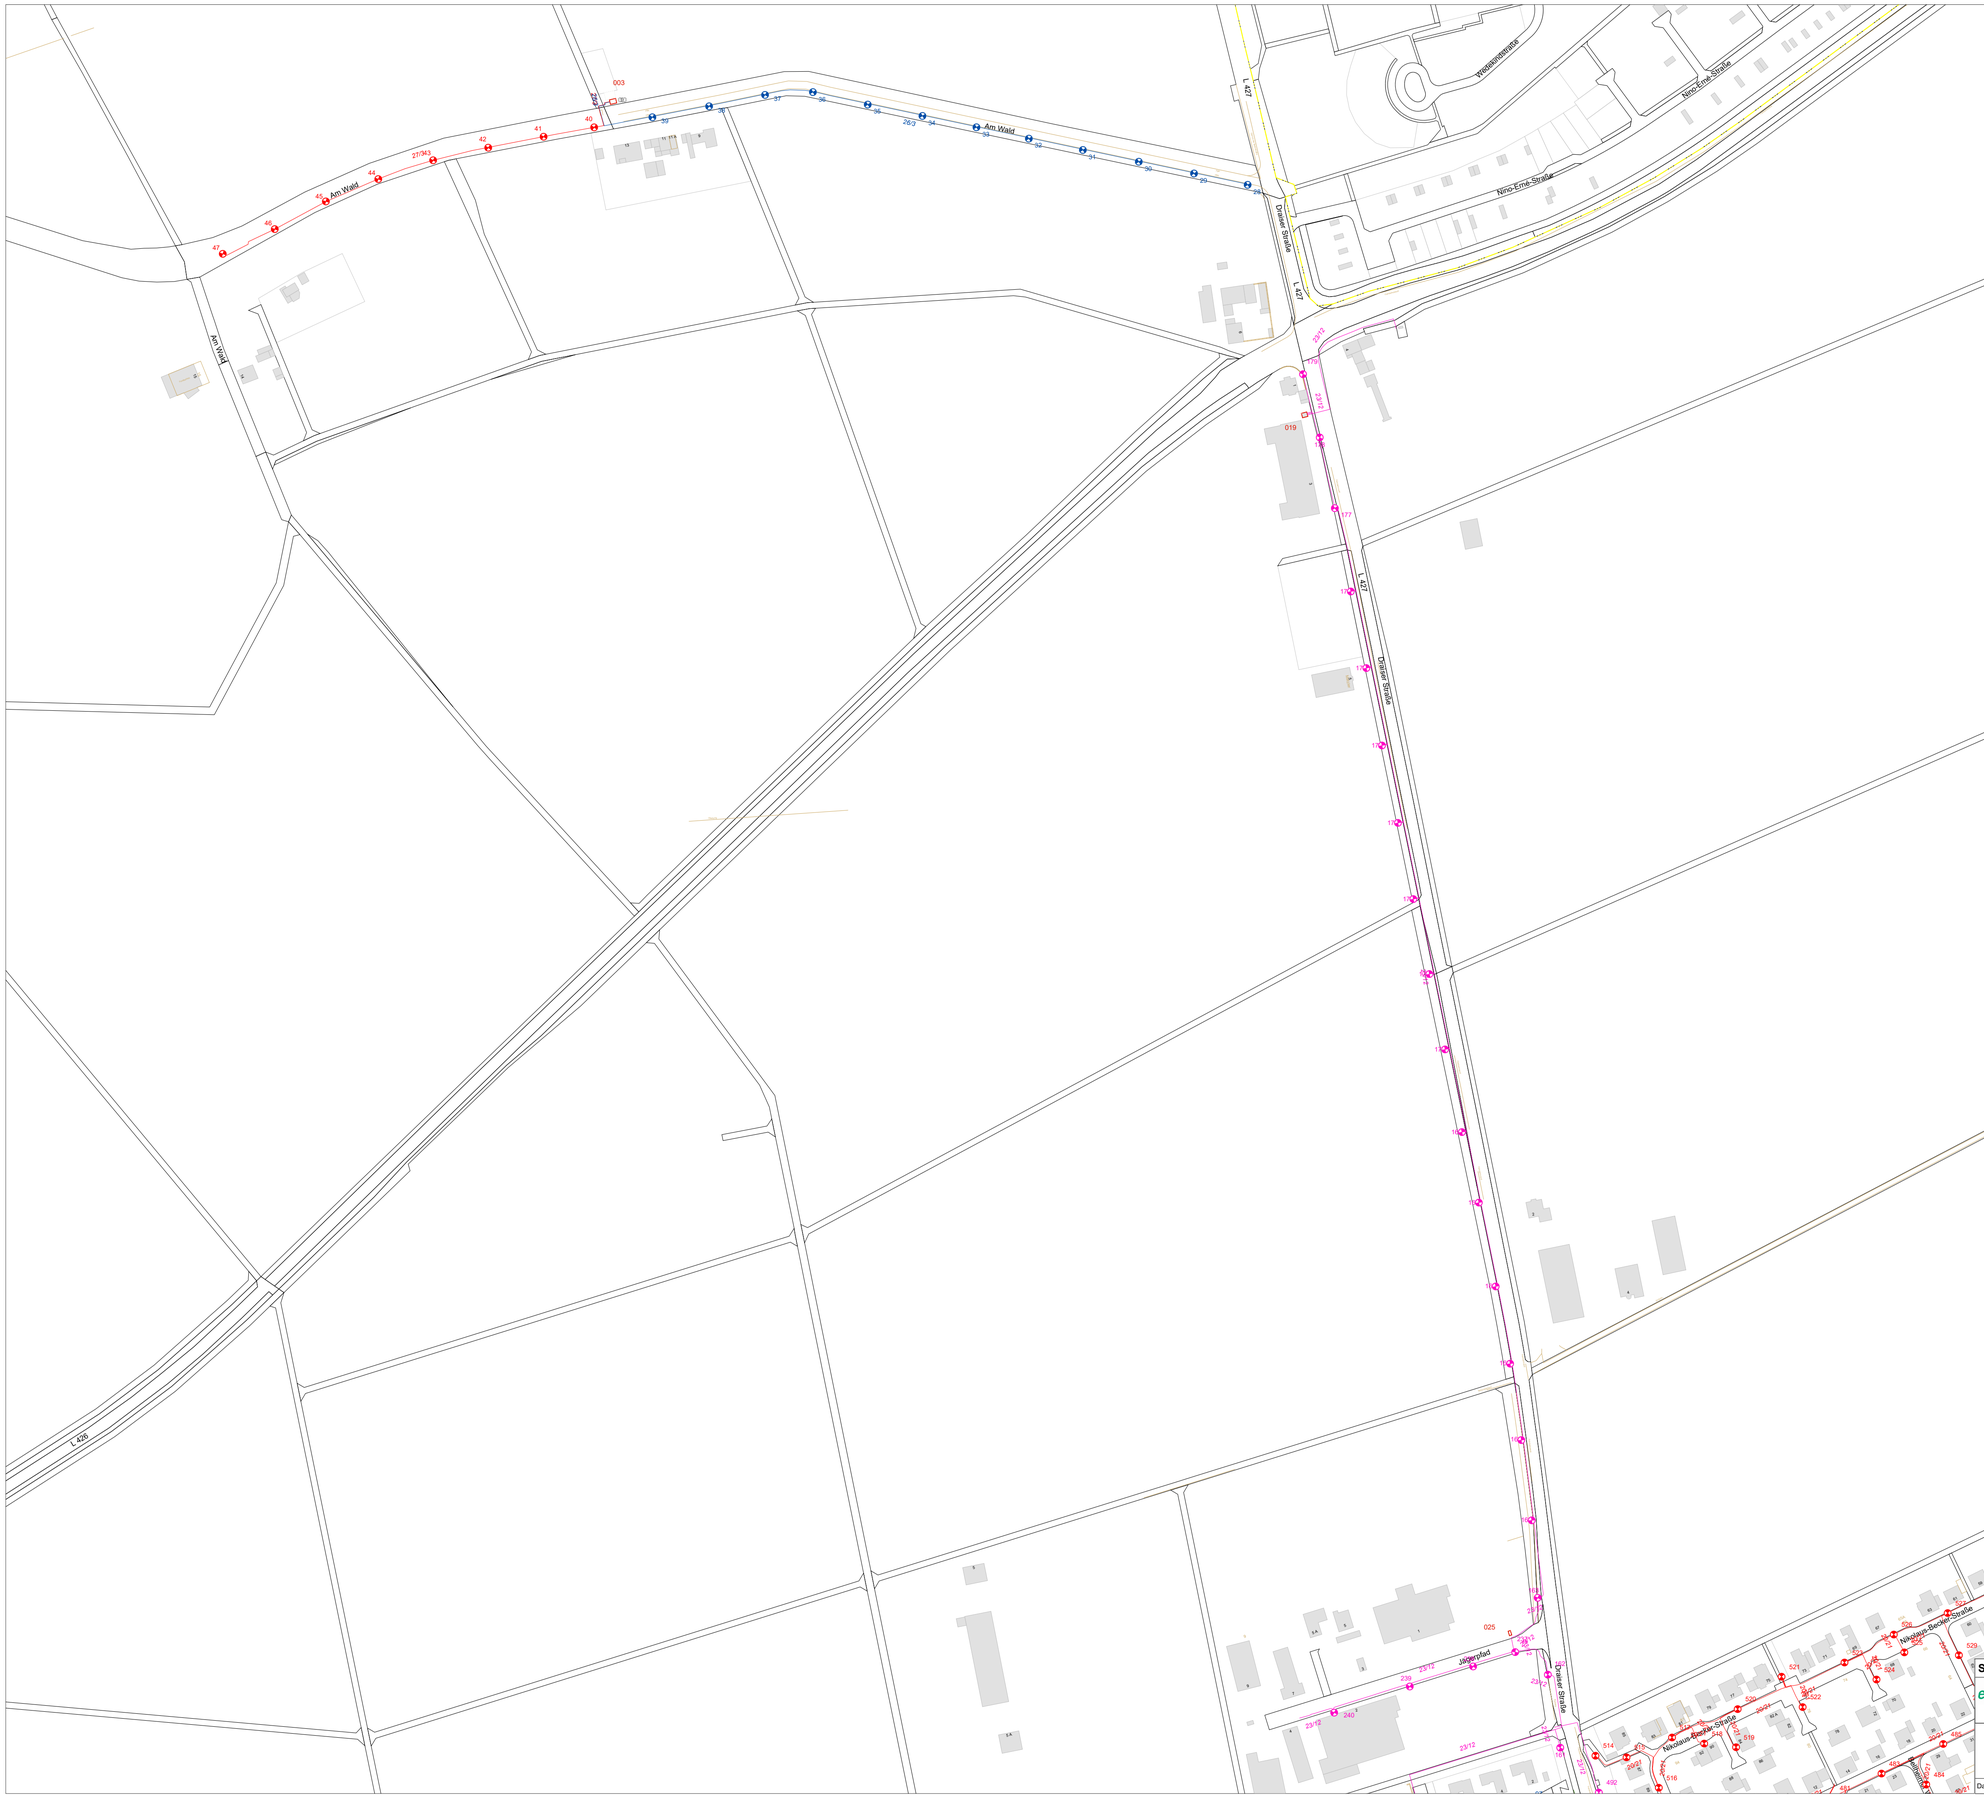

SB SCHALTPLAN

0 10 20 30 40 m

Maßstab:	Datum:	Ort:	Lage:
1 : 2 000	30.08.2023	Ober-Olm	Nord

Datenquelle: Geobasisinformationen mit Genehmigung der Vermessungs- und Katasterverwaltung Rheinland-Pfalz