


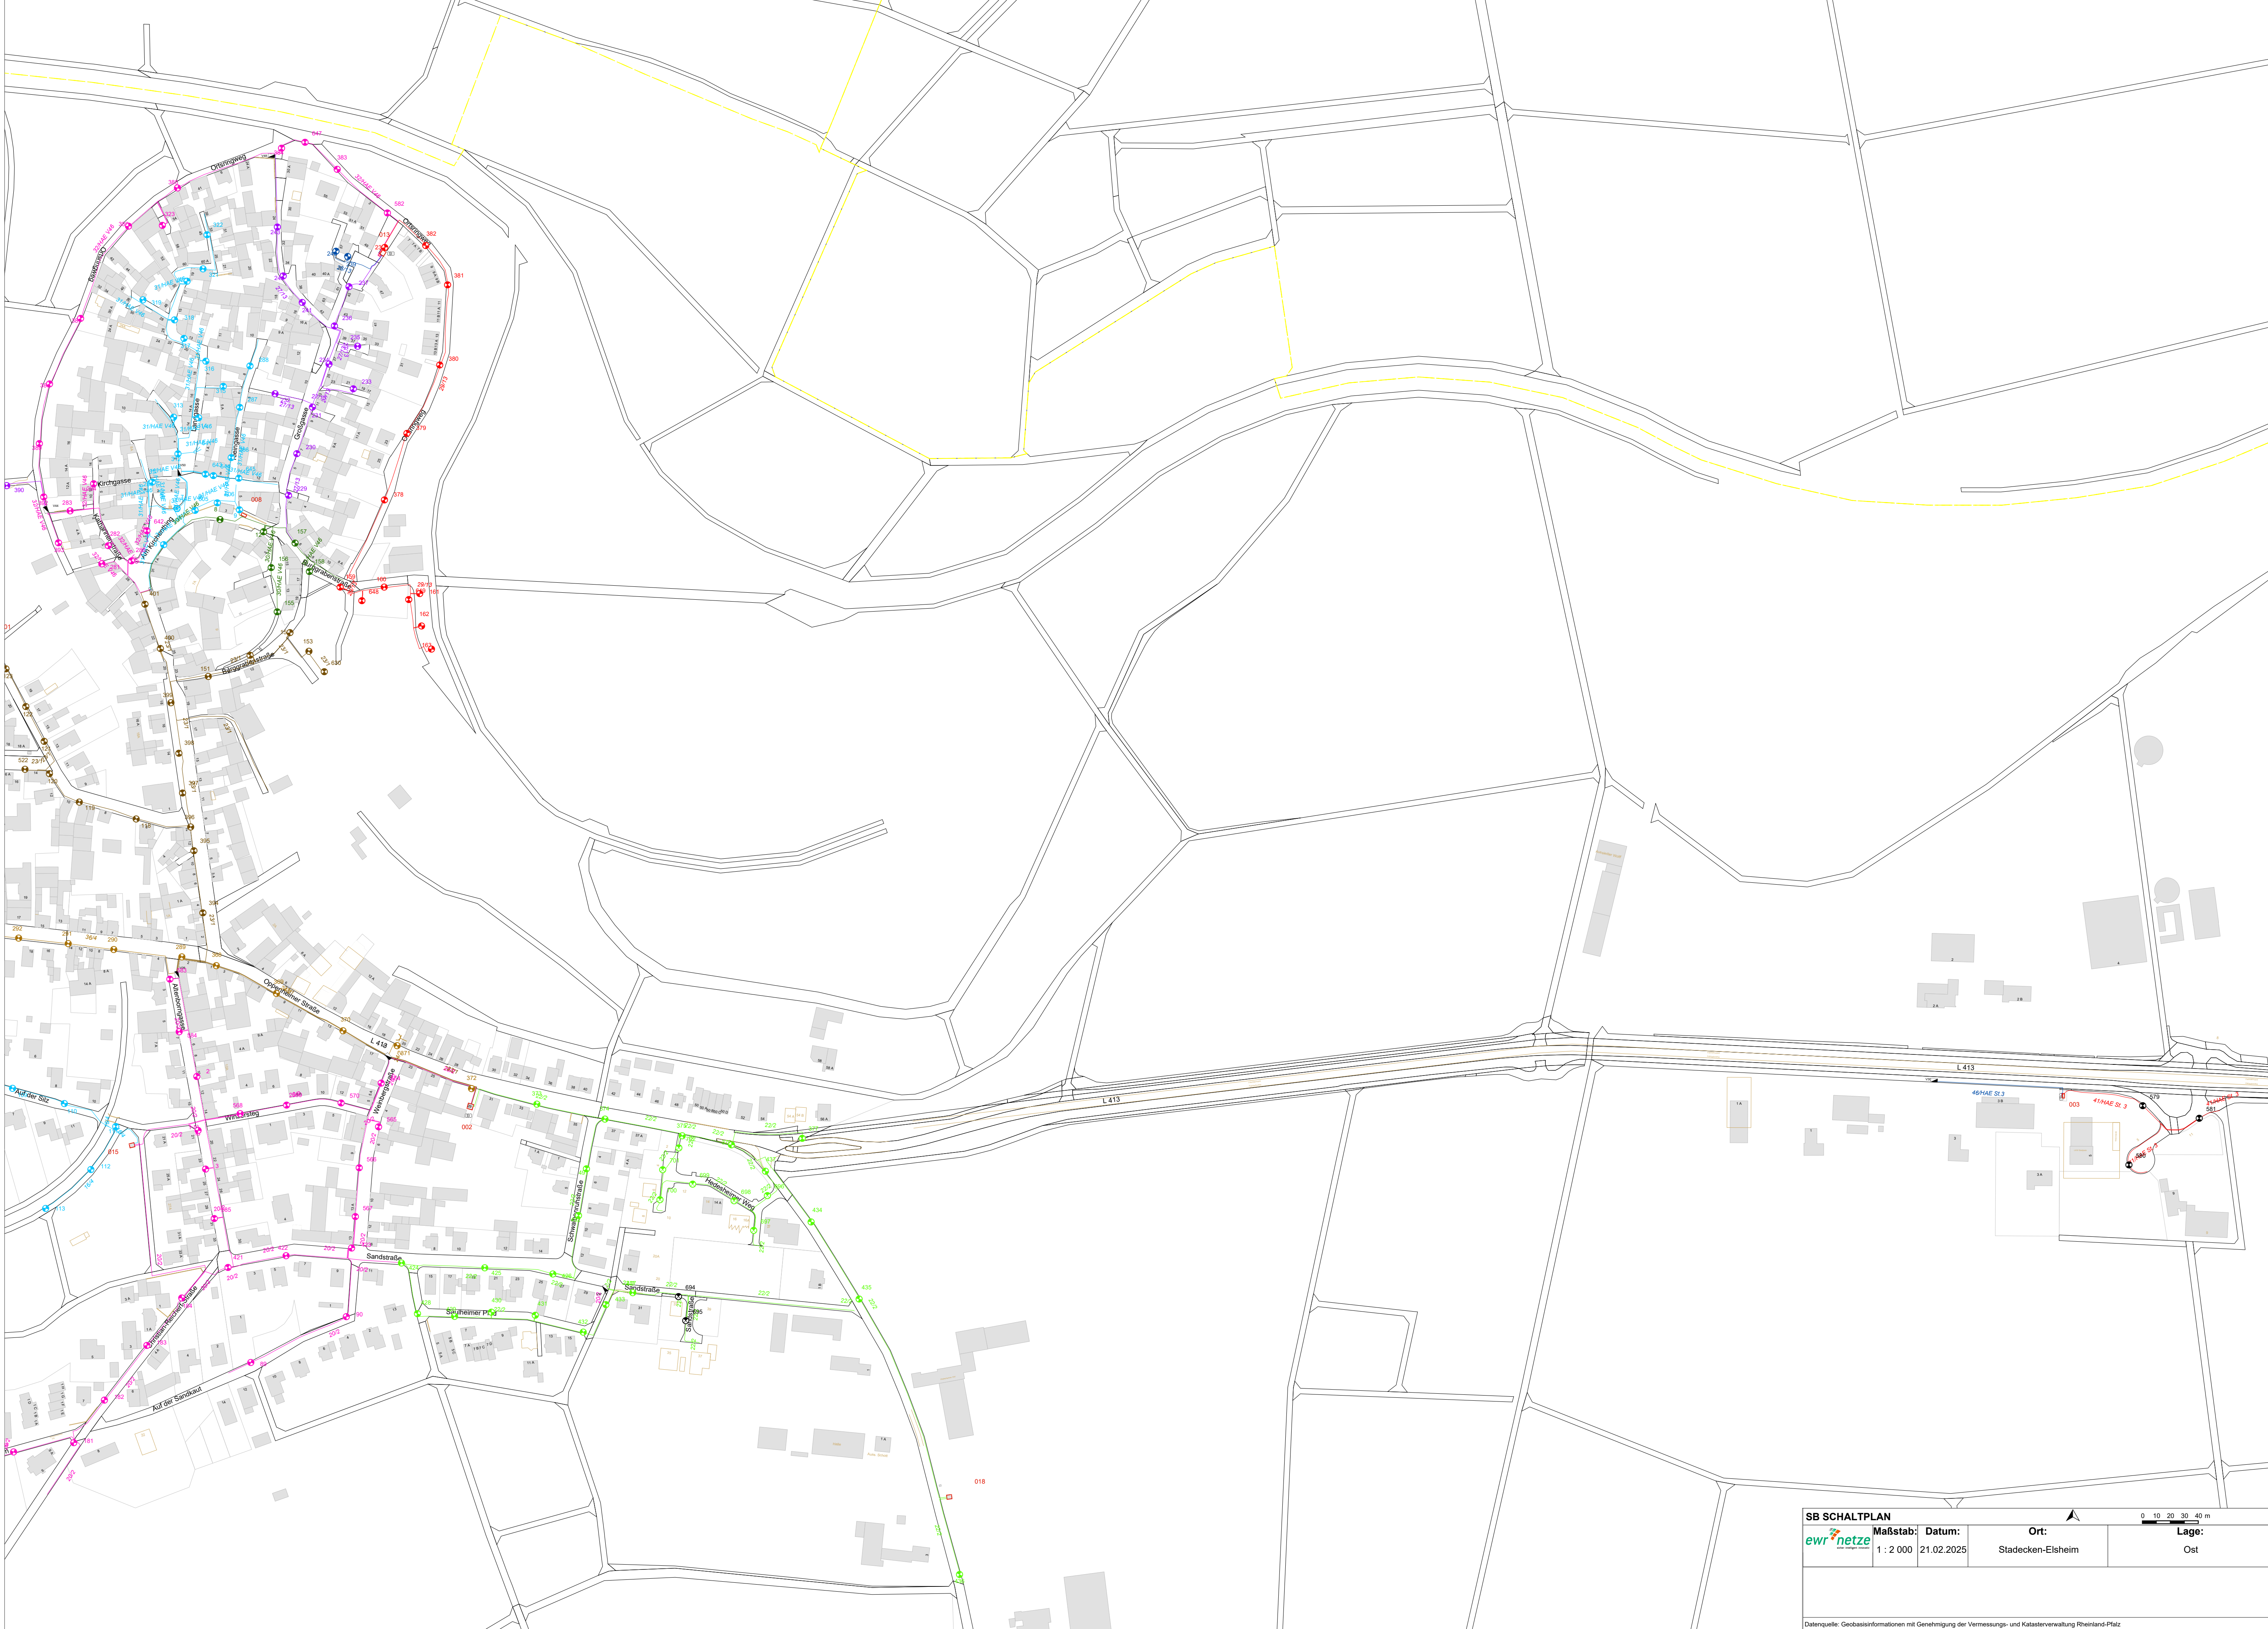

SB SCHALTPLAN				0 10 20 30 40 m	
	Maßstab: 1 : 2 000	Datum: 21.02.2025	Ort: Stadecken-Elseim	Lage: Ost	
Datenquelle: Geobasisinformationen mit Genehmigung der Vermessungs- und Katasterverwaltung Rheinland-Pfalz					