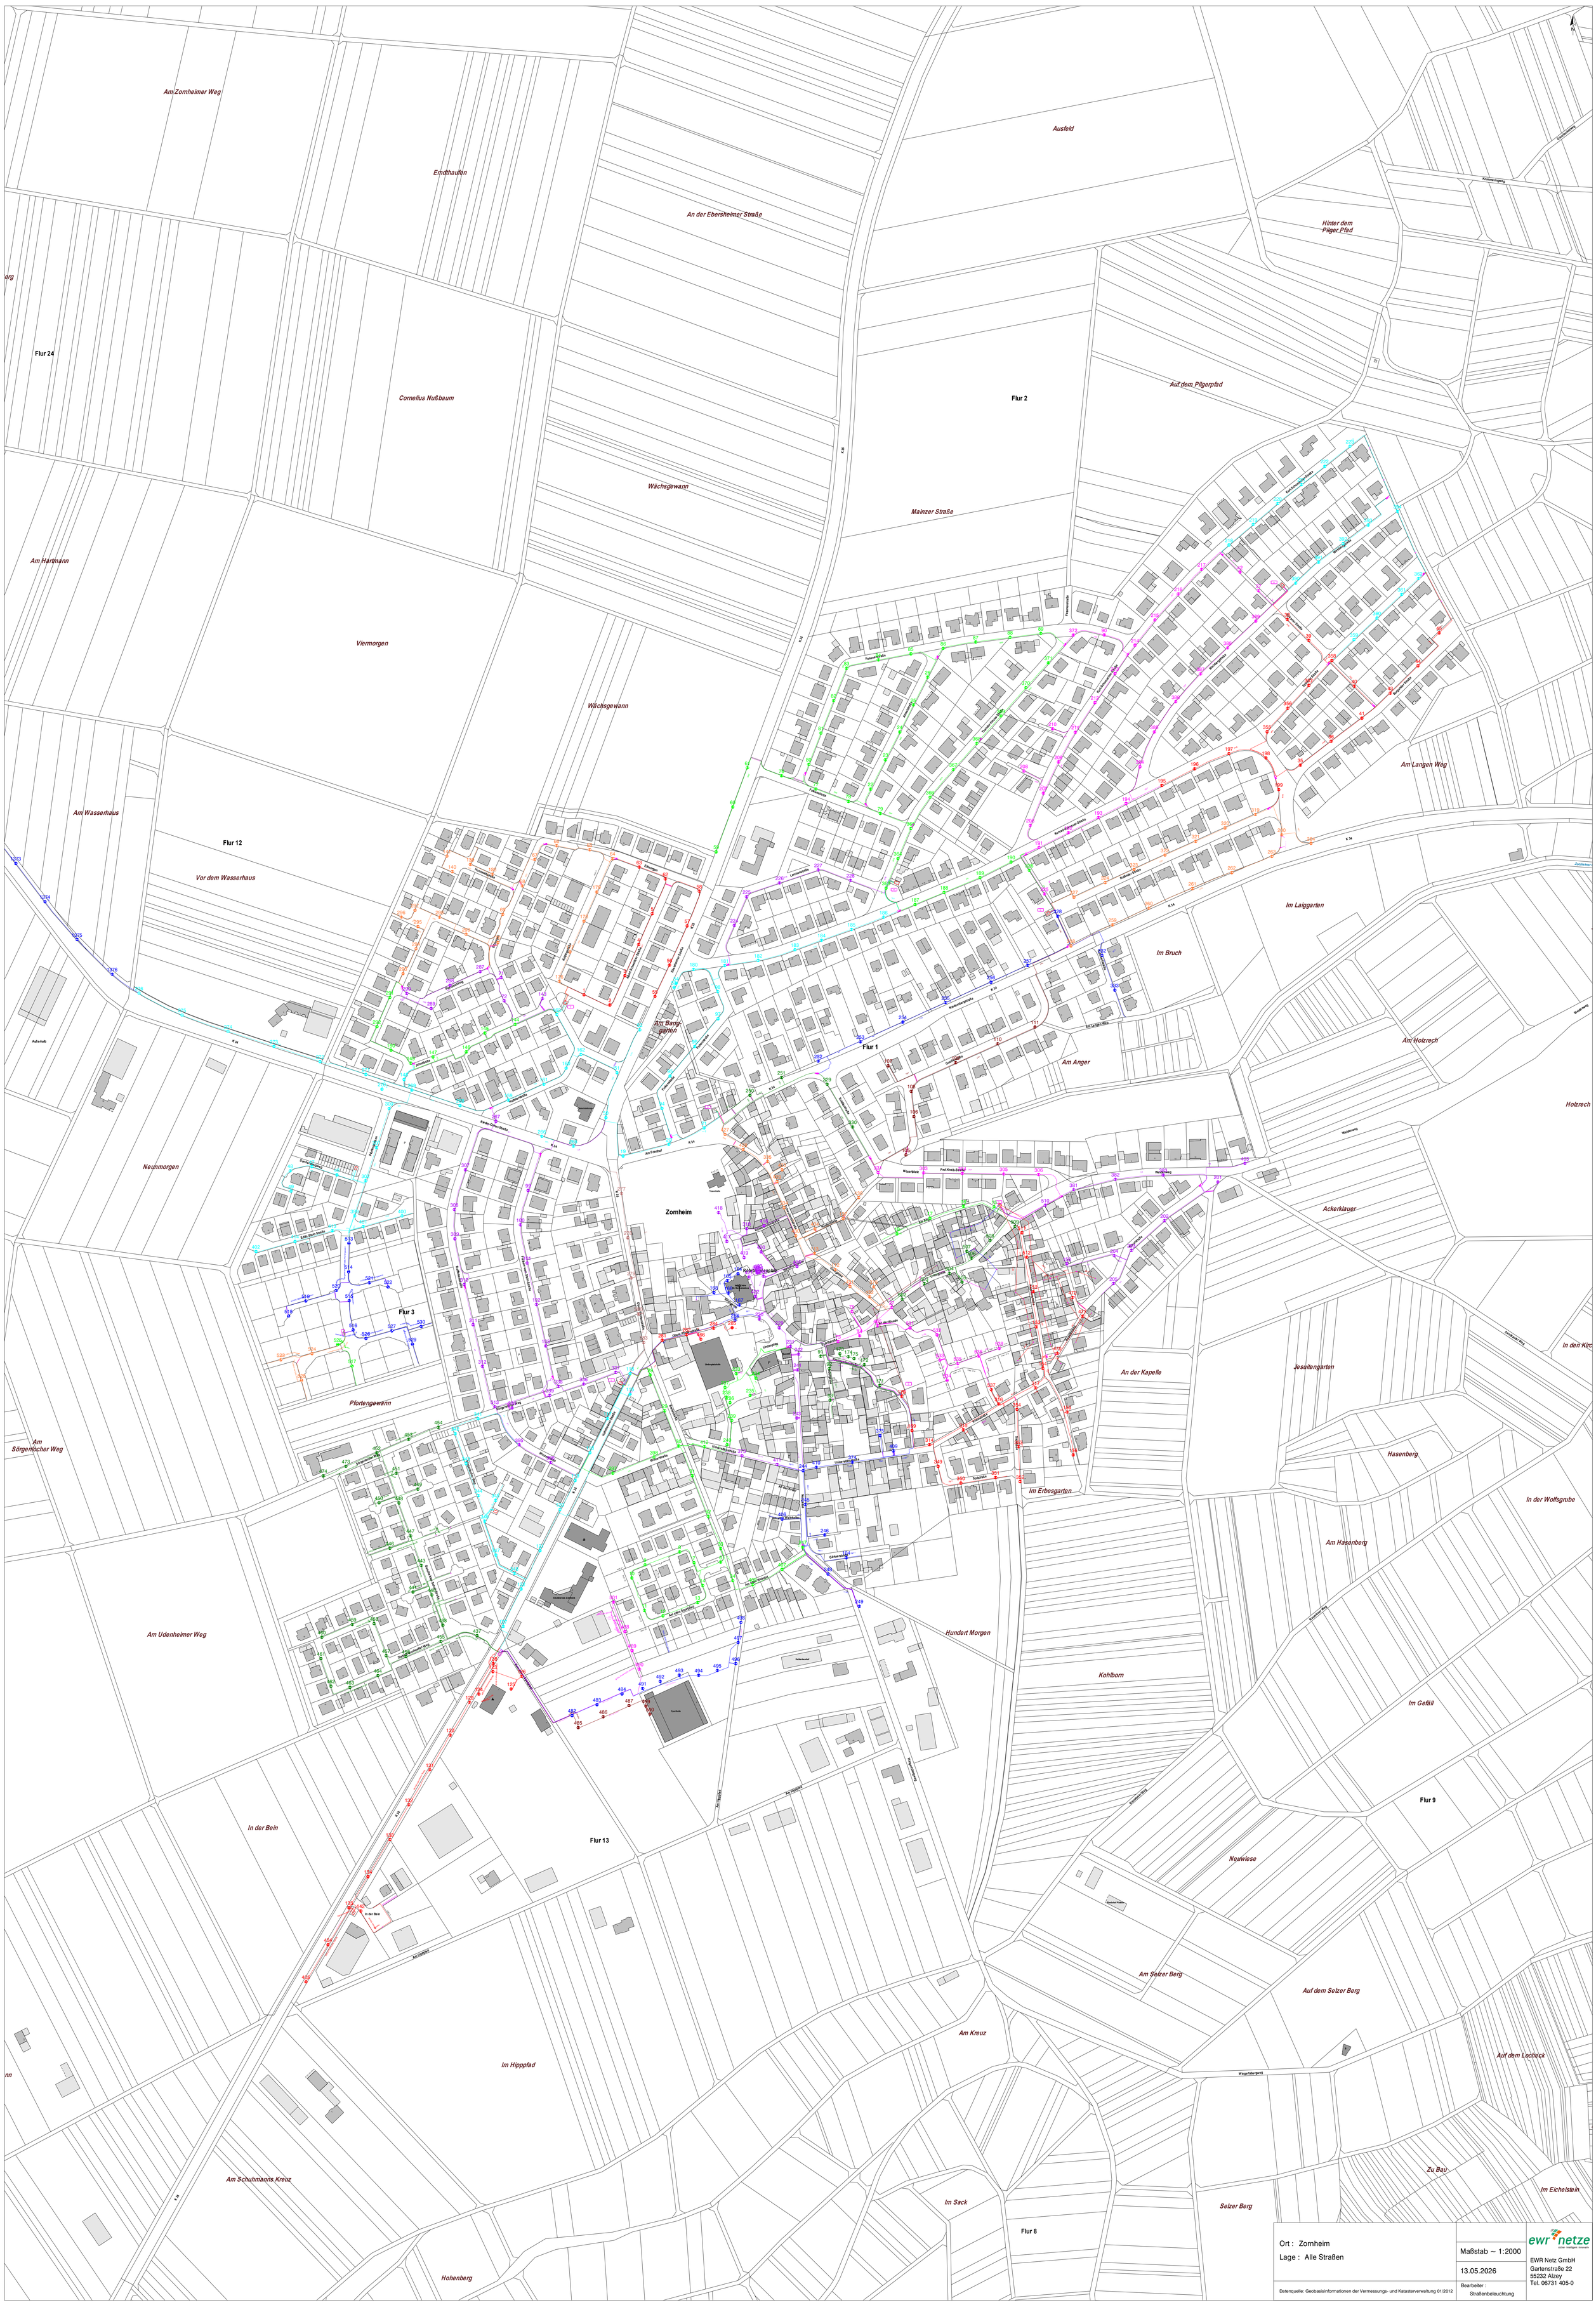
Am Zornheimer Weg
Erndthaulen
An der Ebersheimer Straße
Ausfeld
Hinter dem Pilger Pfad
Flur 24
Cornelius Nußbaum
Wächsgewann
Mainzer Straße
Flur 2
Auf dem Pilgerpfad
Am Hartmann
Viermorgen
Wächsgewann
Am Langen Weg
Am Wasserhaus
Flur 12
Vor dem Wasserhaus
Im Laiggarten
Im Bruch
Am Bangarten
Flur 1
Am Anger
Am Holzrech
Holzrech
Neunmorgen
Zornheim
Ackerklauer
Flur 3
Pfortengewann
An der Kapelle
Jesuitengarten
Am Sörgenlocher Weg
Hasenberg
Im Erbesgarten
In der Wolfsgrube
Am Hasenberg
Am Udenheimer Weg
Hundert Morgen
Kohlborn
Im Gefäll
Flur 9
In der Bein
Flur 13
Neuwiese
Am Selzer Berg
Auf dem Selzer Berg
Am Kreuz
Im Hippfad
Auf dem Lochleck
Zu Bau
Am Schuhmanns Kreuz
Im Sack
Flur 8
Selzer Berg
Im Eichelstein
Hohenberg
Ort : Zornheim
Lage : Alle Straßen
Maßstab ~ 1:2000
13.05.2026
Bearbeiter :
Straßenbeleuchtung
Datenquelle: Geobasisinformationen der Vermessungs- und Katasterverwaltung 01/2012
ewr netze
EWR Netz GmbH
Gartenstraße 22
55232 Alzey
Tel. 06731 405-0