


80.00 m+NN

Schachtnummer	----
Haltungsbezeichnung	----
Straße	----
Schachtabstand	m
Gesamtlänge	m
Nennweite	mm
Sohlgefälle	0/00
Q,teil (a=3 Jahre, D=60min)	l/s
Q,voll	l/s
v,voll	m/s
Geländehöhe	m + NN
Kanaltiefe	m
Sohlhöhe	m + NN

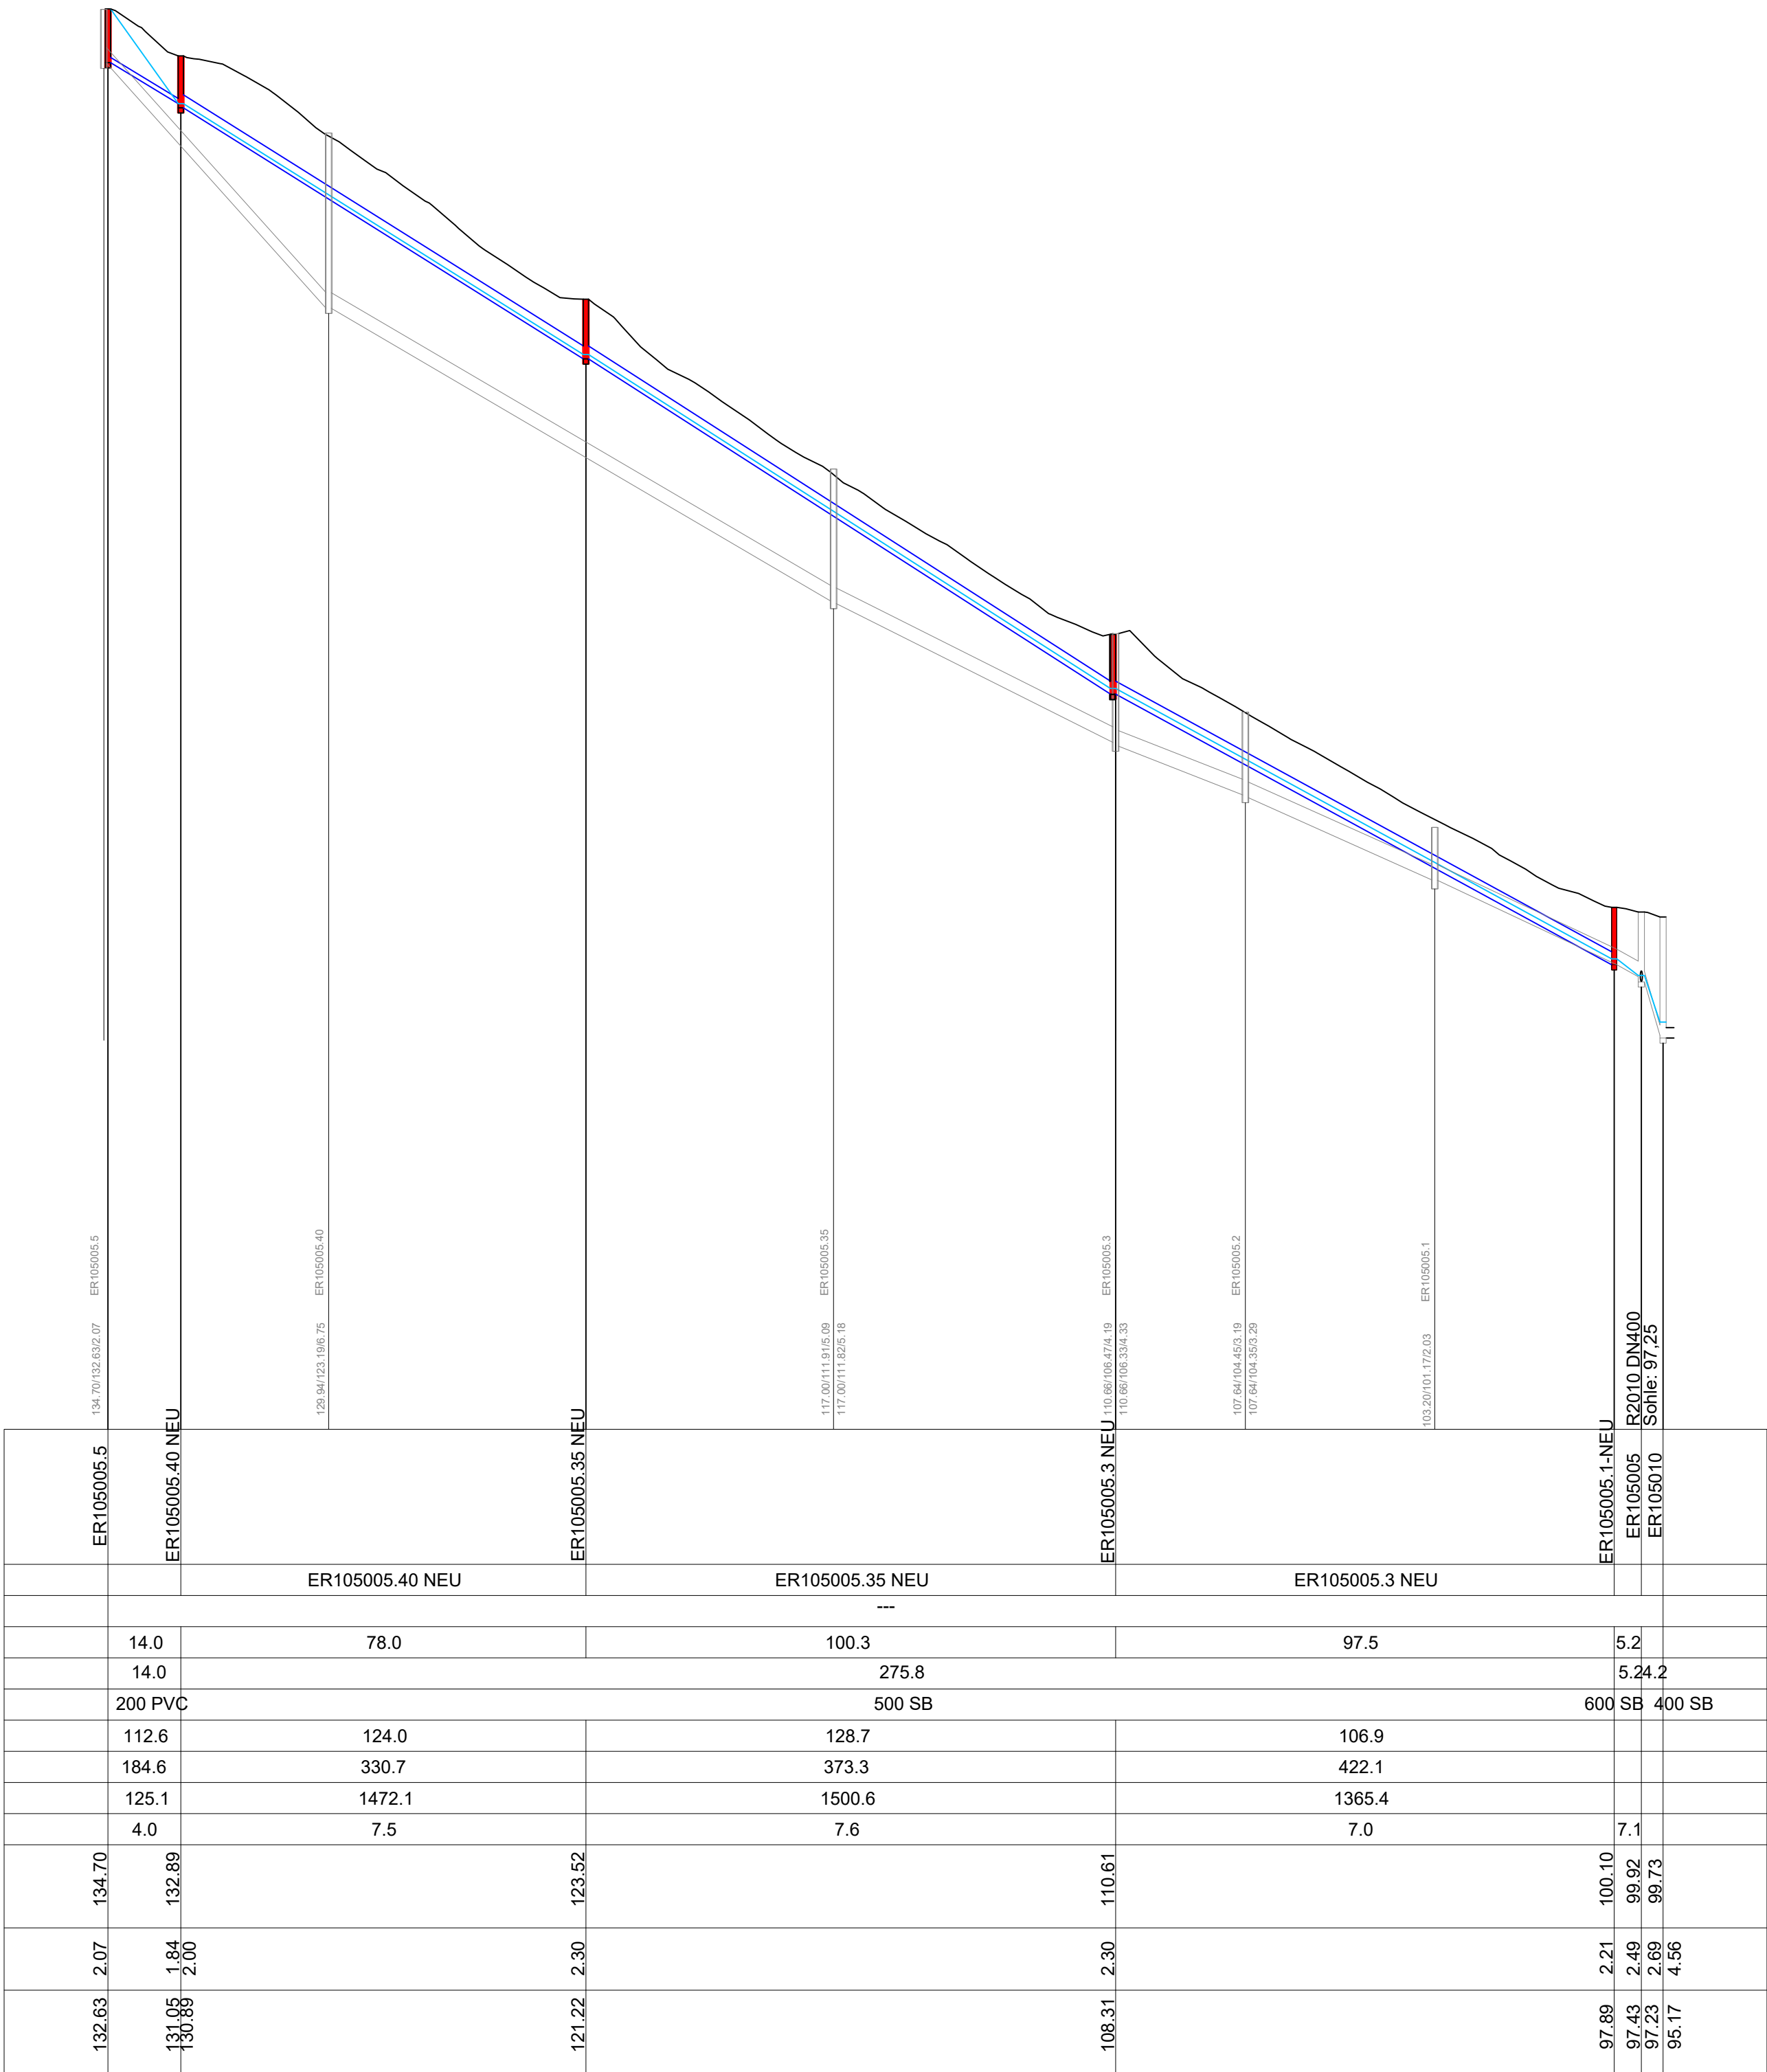

Zeichenerklärung:

- vorh. Regenwasserkanal
- gepl. Regenwasserkanal
- gepl. Schachtbauwerk
- vorh. Schachtbauwerk
- Wasserspiegellinie gemäß hydrodynamischer Berechnung (Regenereignis T = 3 a, D = 60 min)

Projekt Nr.: 1833
Abgabe: Juli 2026

Bearbeitet: Juli 2026

Datum

Name

Gezeichnet: Juli 2026

Geprüft: Juli 2026

Ausführungsplanung

Ortsgemeinde Ernst

Ernst- Außengebietsentwässerung „Fährstraße“

Entwässerung

Längsschnitt

Unterlage 6.2
Blatt Nr.: 1

Maßstab: 1:1000/200