


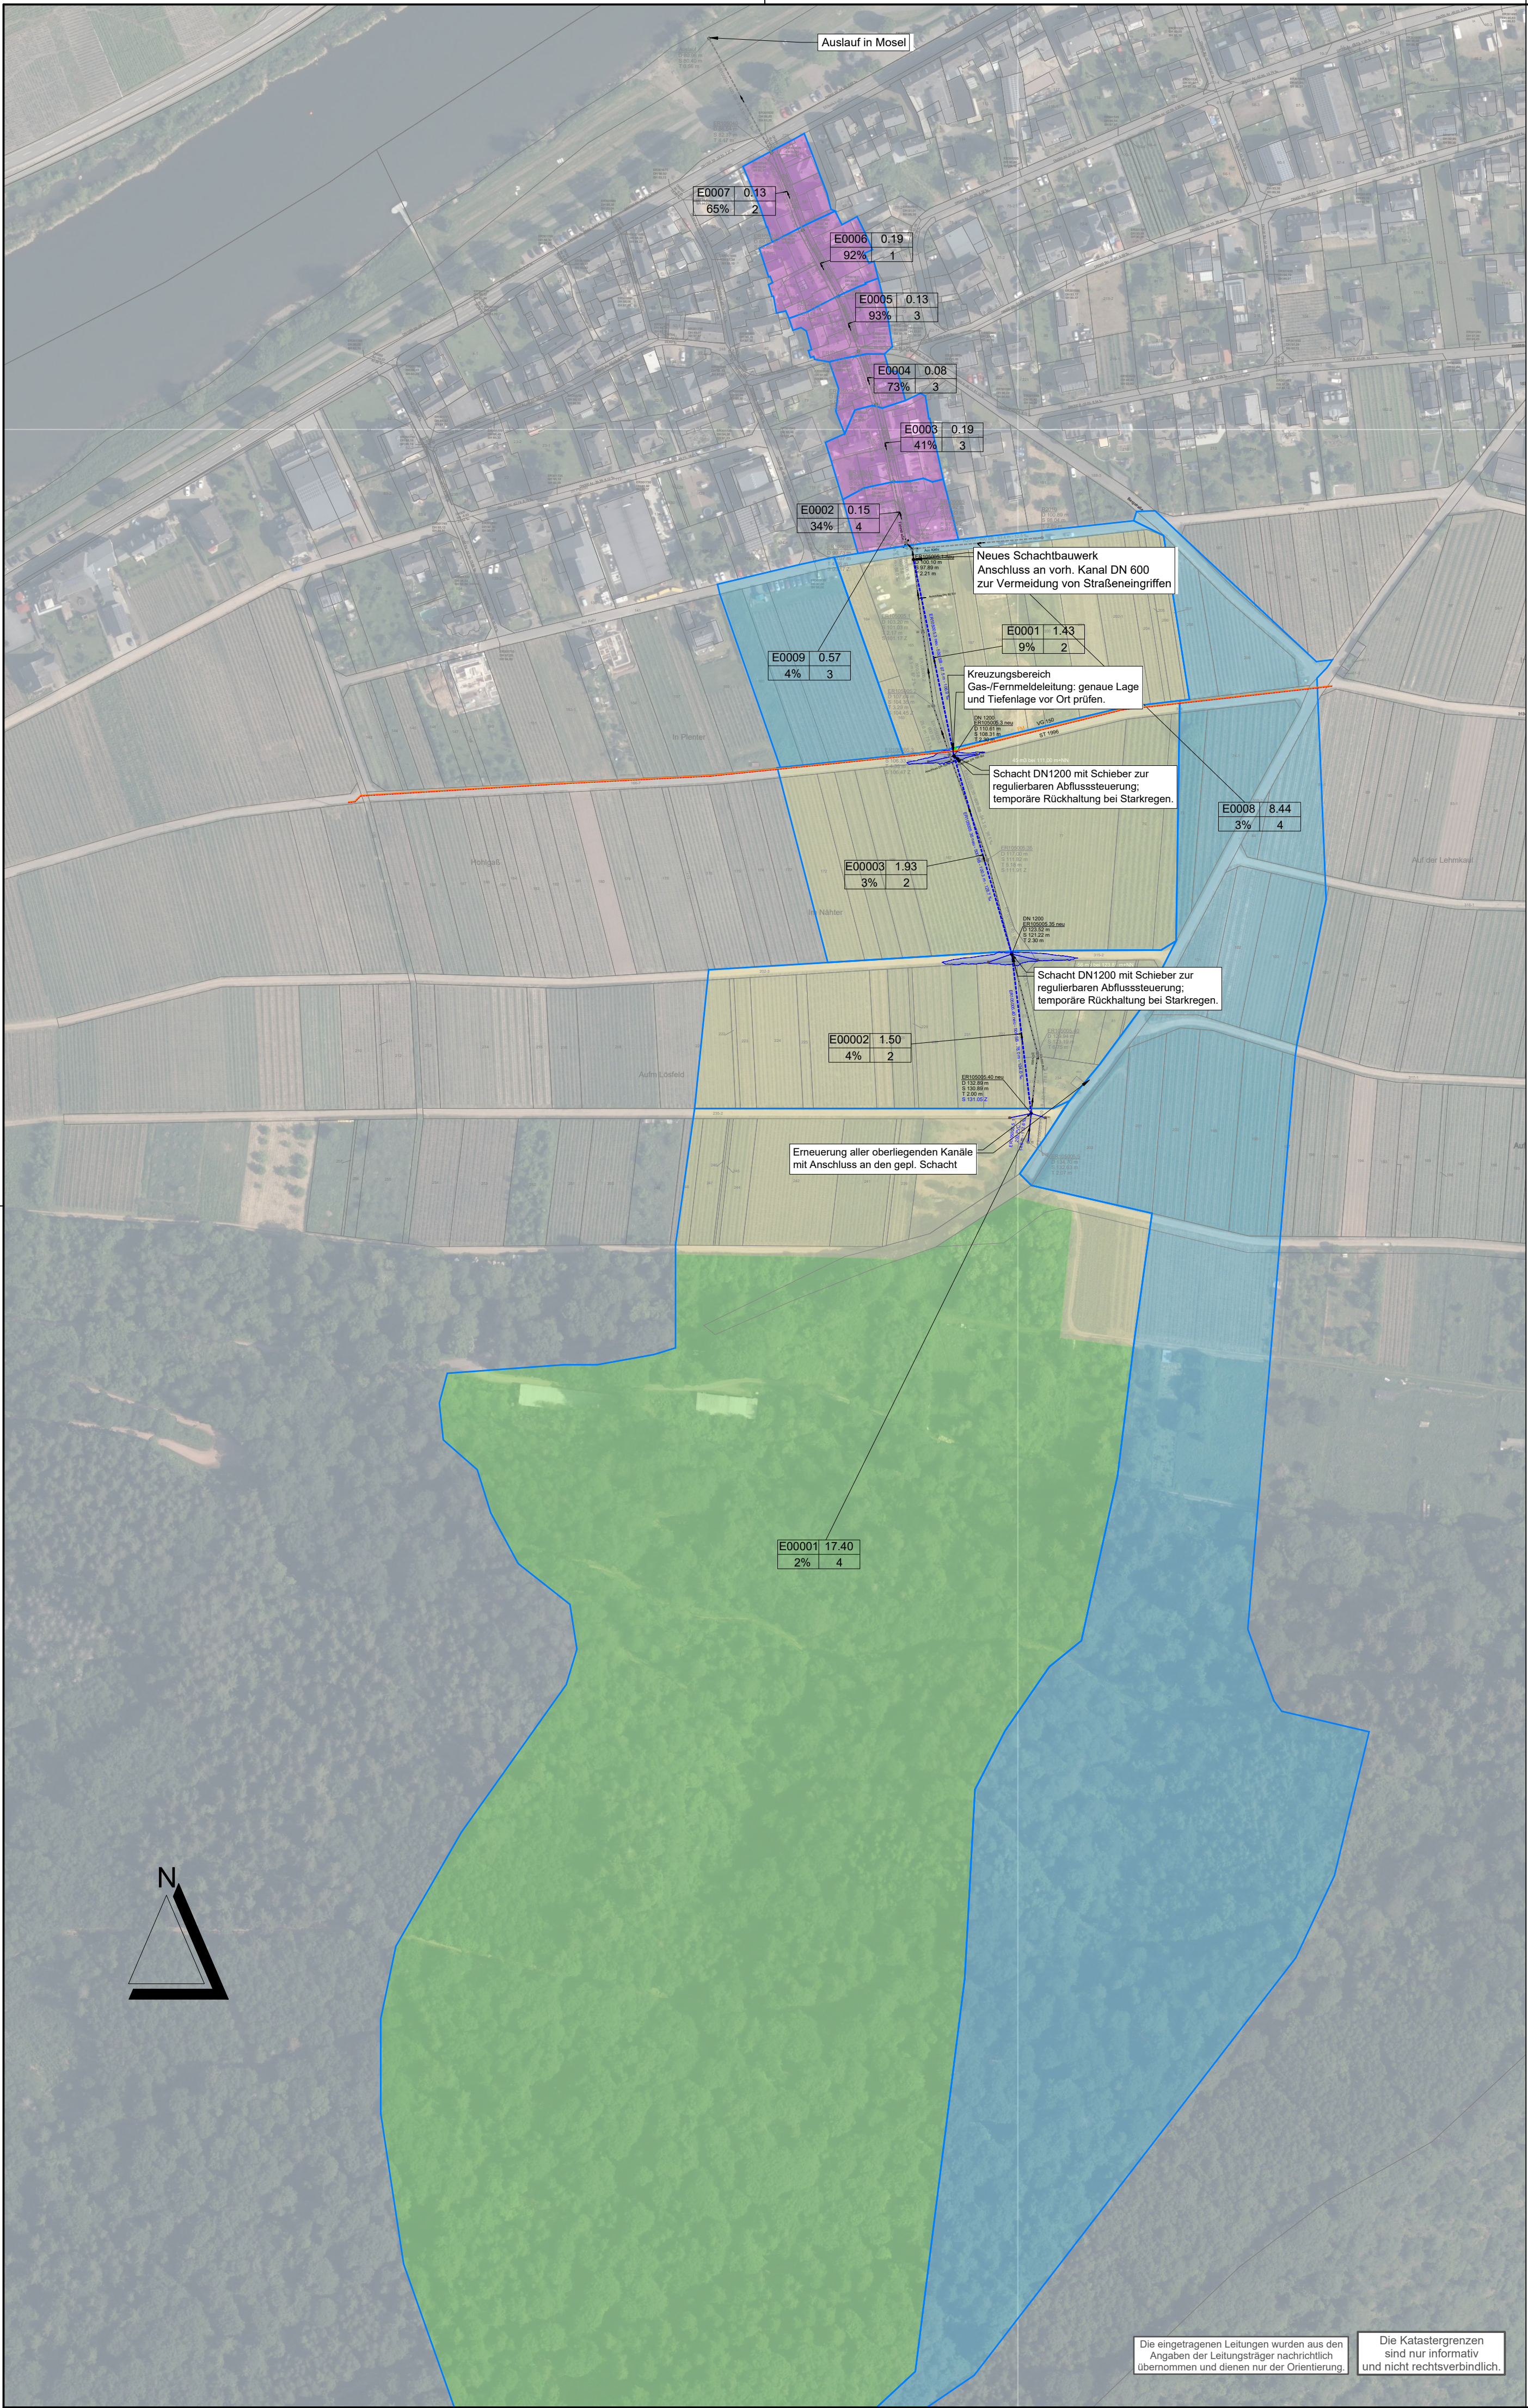

Zeichenerklärung:

- vorh. Regenwasserkanal
 - gepl. Regenwasserkanal
 - Grenze Teileinzugsgebiet
- Nummer Teileinzugsgebiet Gesamtfläche Teileinzugsgebiet [ha]
- | | |
|-------|------|
| E0001 | 1,43 |
| 9% | 2 |
- Befestigungsgrad Neigungsklasse

- Einzugsgebiet Waldfläche
- Einzugsgebiet „Am Kehr“
- Einzugsgebiet „Weingebirge“ / Ackerfläche
- Einzugsgebiet „Fährstraße“


Fremdleitungen:

- Fernmeldekabel
- Gasmitteldruckleitung

	Projekt Nr.: 1833		Abgabe: Juli 2026	
		Datum	Name	
	Bearbeitet:	Juli 2026		
	Gezeichnet:	Juli 2026		
		Geprüft:	Juli 2026	

Ausführungsplanung

Ortsgemeinde Ernst

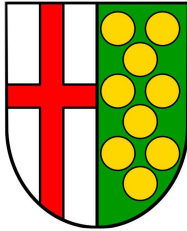

Ernst- Außengebietsentwässerung „Fährstraße“

Entwässerung

Übersichtslageplan EZG

Unterlage	4	Maßstab:
Blatt Nr.:	1	

1:2000