


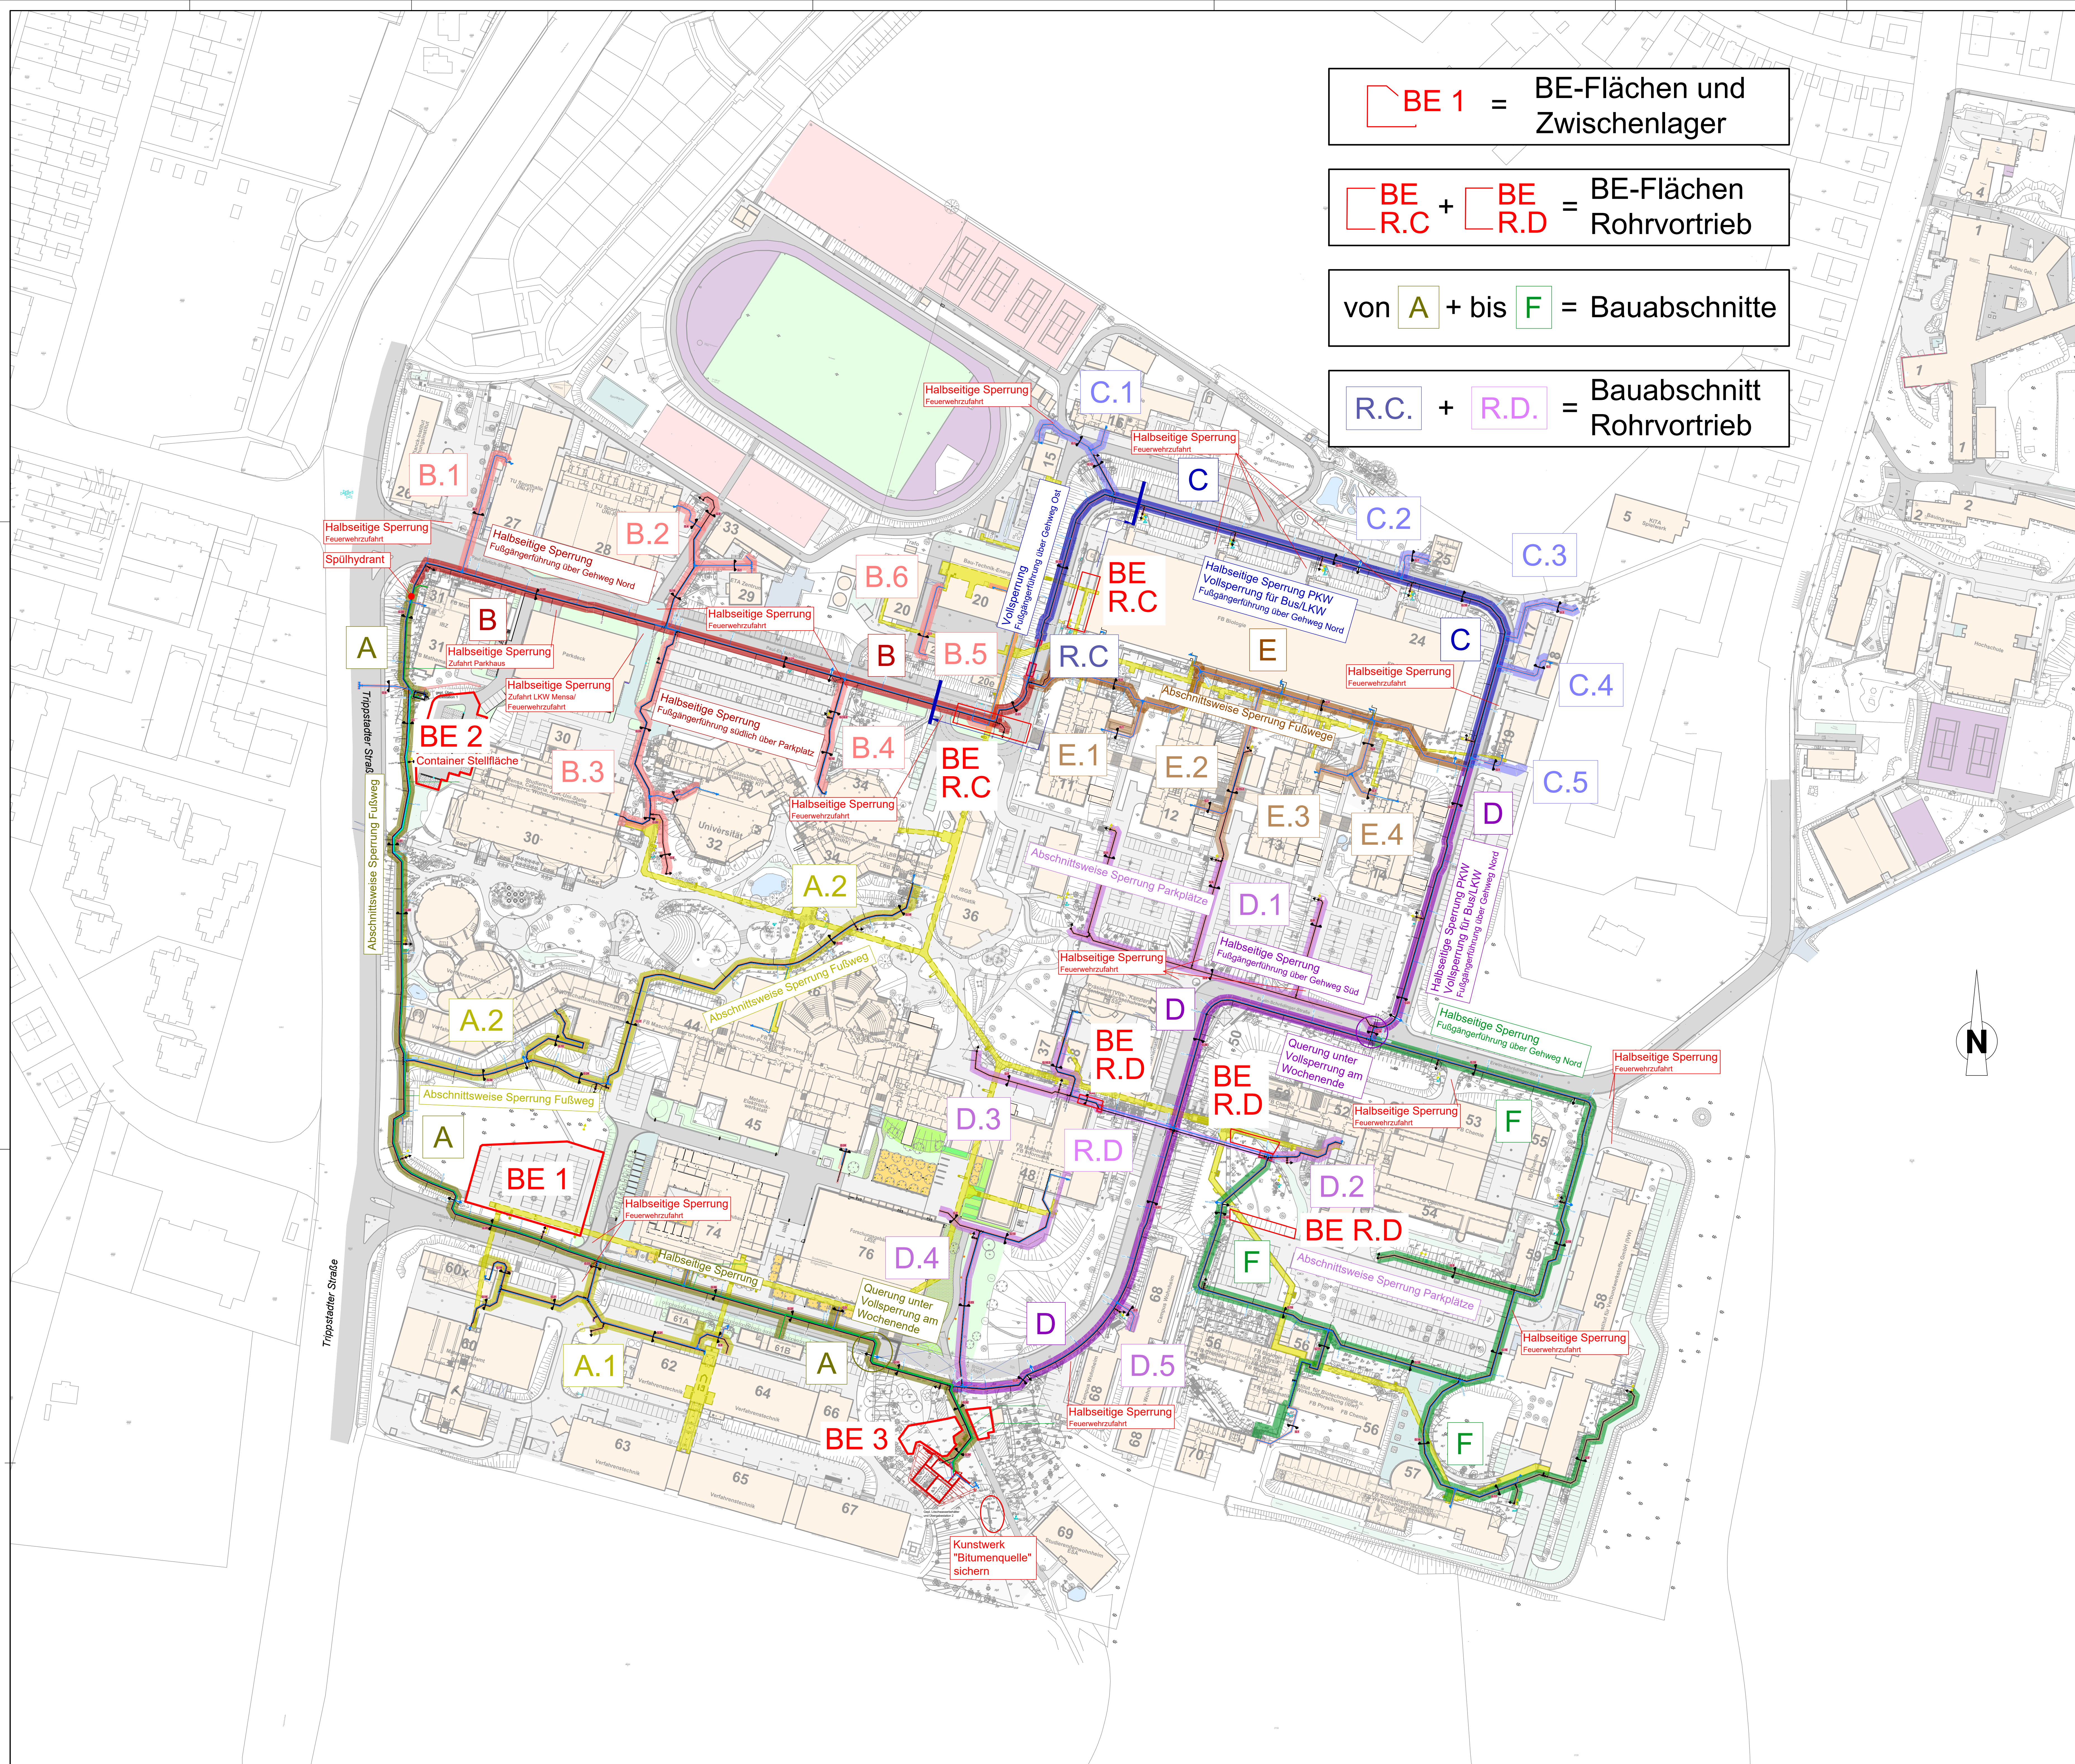

BE 1

= BE-Flächen und Zwischenlager

BE R.C

+

BE R.D

= BE-Flächen Rohrvortrieb

von

A

 + bis

F

 = Bauabschnitte

R.C

 +

R.D

 = Bauabschnitt Rohrvortrieb

PLANUNGSGRUNDLAGE	DATUM	VON
Vermessung	2023	LBB Kaiserslautern
Kataster	2022	LBB Kaiserslautern

Die zur Verfügung gestellten Daten erheben keinen Anspruch auf Vollständigkeit und wurden nachrichtlich übernommen. Zur genauen Lagefeststellung sind fachgerechte Erkundungsmaßnahmen durchzuführen. Für Arbeiten in der Nähe von Versorgungsleitungen gelten die einschlägigen techn. Regeln.

Dieser Plan befindet sich im UTM-Koordinatensystem (Referenzsystem ETRS89). Bitte beachten Sie bei der Verwendung der Daten eventuelle Abbildungsverzerrungen (bis zu 4 cm / 100 m) gegenüber der Realität.

INDEX	ÄNDERUNG / ERGÄNZUNG	BEARBEITER	DATUM



AFU - BAU

Landesbetrieb Liegenschafts- und Baubetreuung
LBB-Niederlassung Kaiserslautern

Rauschenweg 32
67663 Kaiserslautern
Telefon: 0631 5357-0
Telefax: 0631 5357 230
E-MAIL: Postfach.Kaiserslautern@LBBnet.de

KL

LBB

PROJEKTMANAGEMENT

PROJEKTLEITUNG

PROJEKTBEARBEITUNG

4/1

BAUMASSNAHME
RPTU KL,
Trinkwasser-Löschwasserversorgung,
Instandhaltung

PLANBEZEICHNUNG
Lageplan Planung
Trink- und Löschwasser
Einteilung Bauabschnitte

L-NR. 0001

WE 764

F-PROJ.

FORMAT DIN A0 / 1189,00mm x 841,00mm

SAP 300JJ8105

OBJ. ET PAGE 53

SP BLATT X.01

INHALT BWT 09

ID A

PROJ. 1000

FILIALE