




Geb A Süd: Mittelspannung

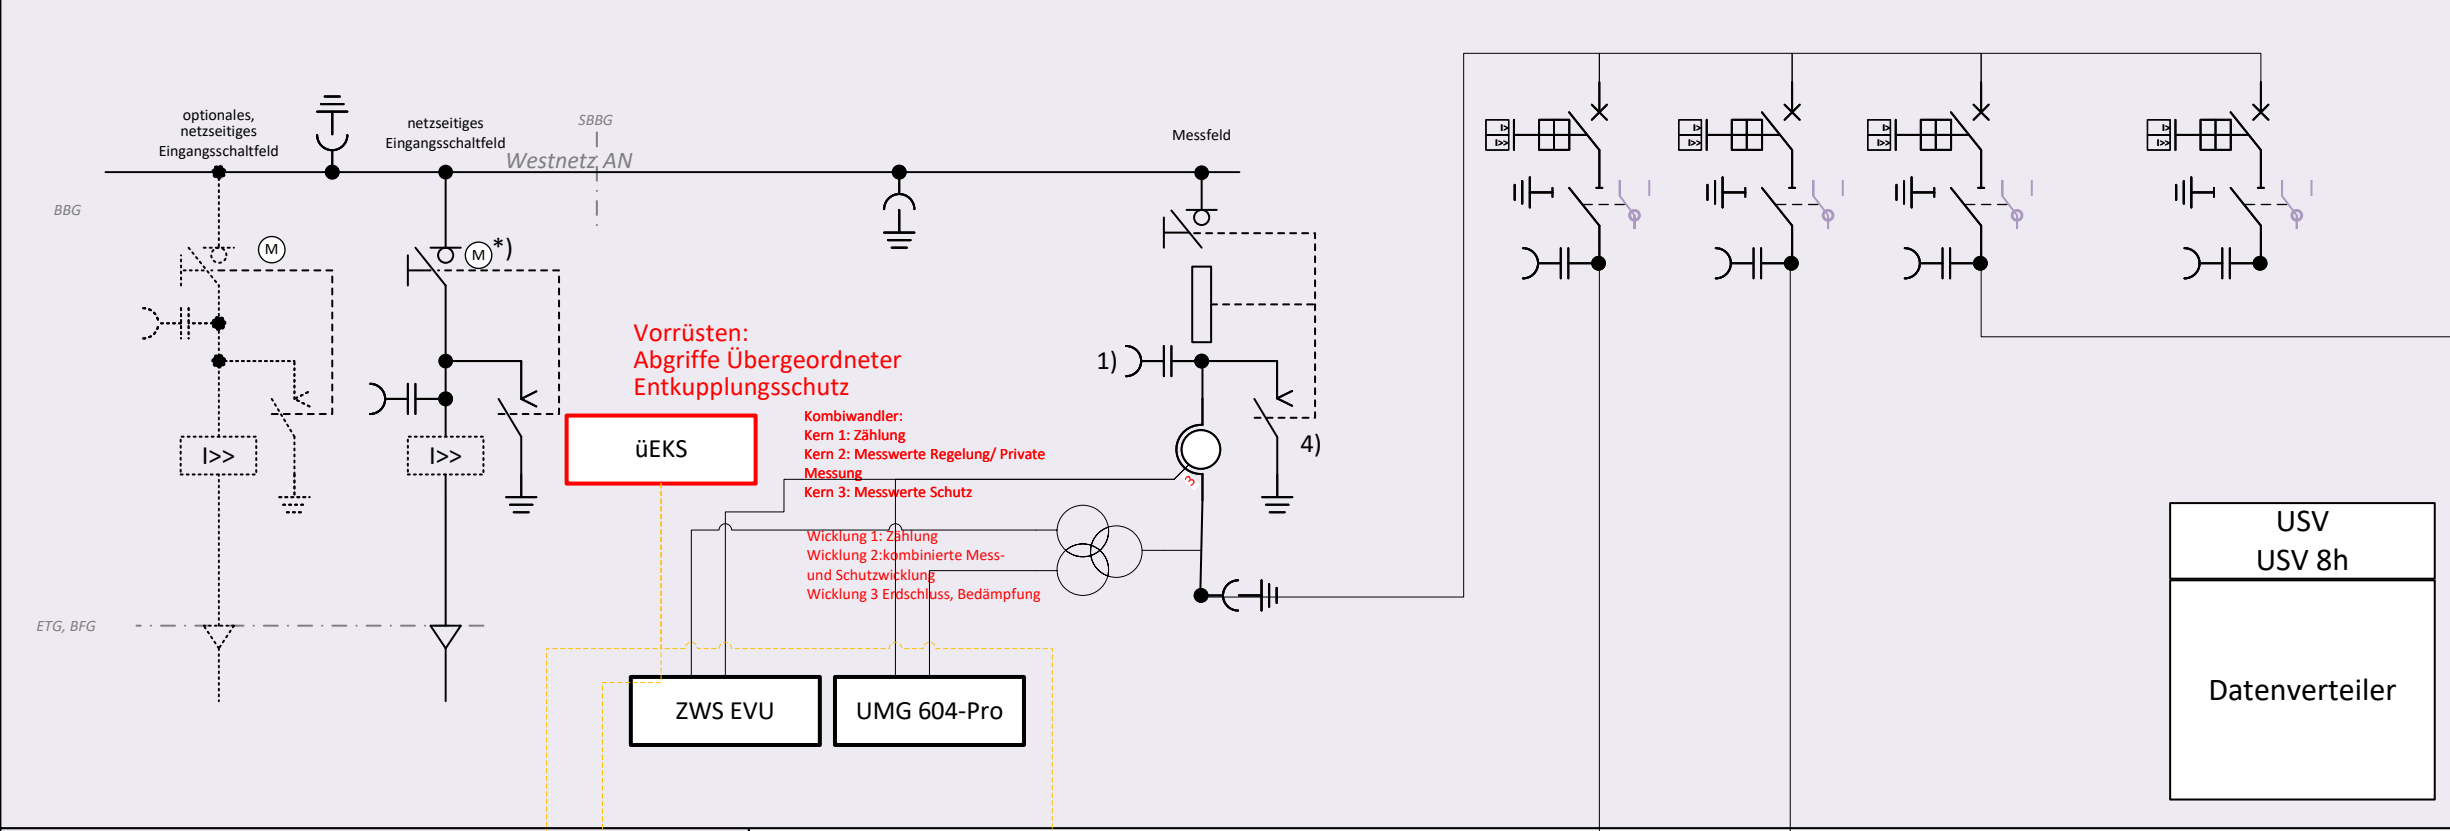

Geb A Süd: Niederspannung

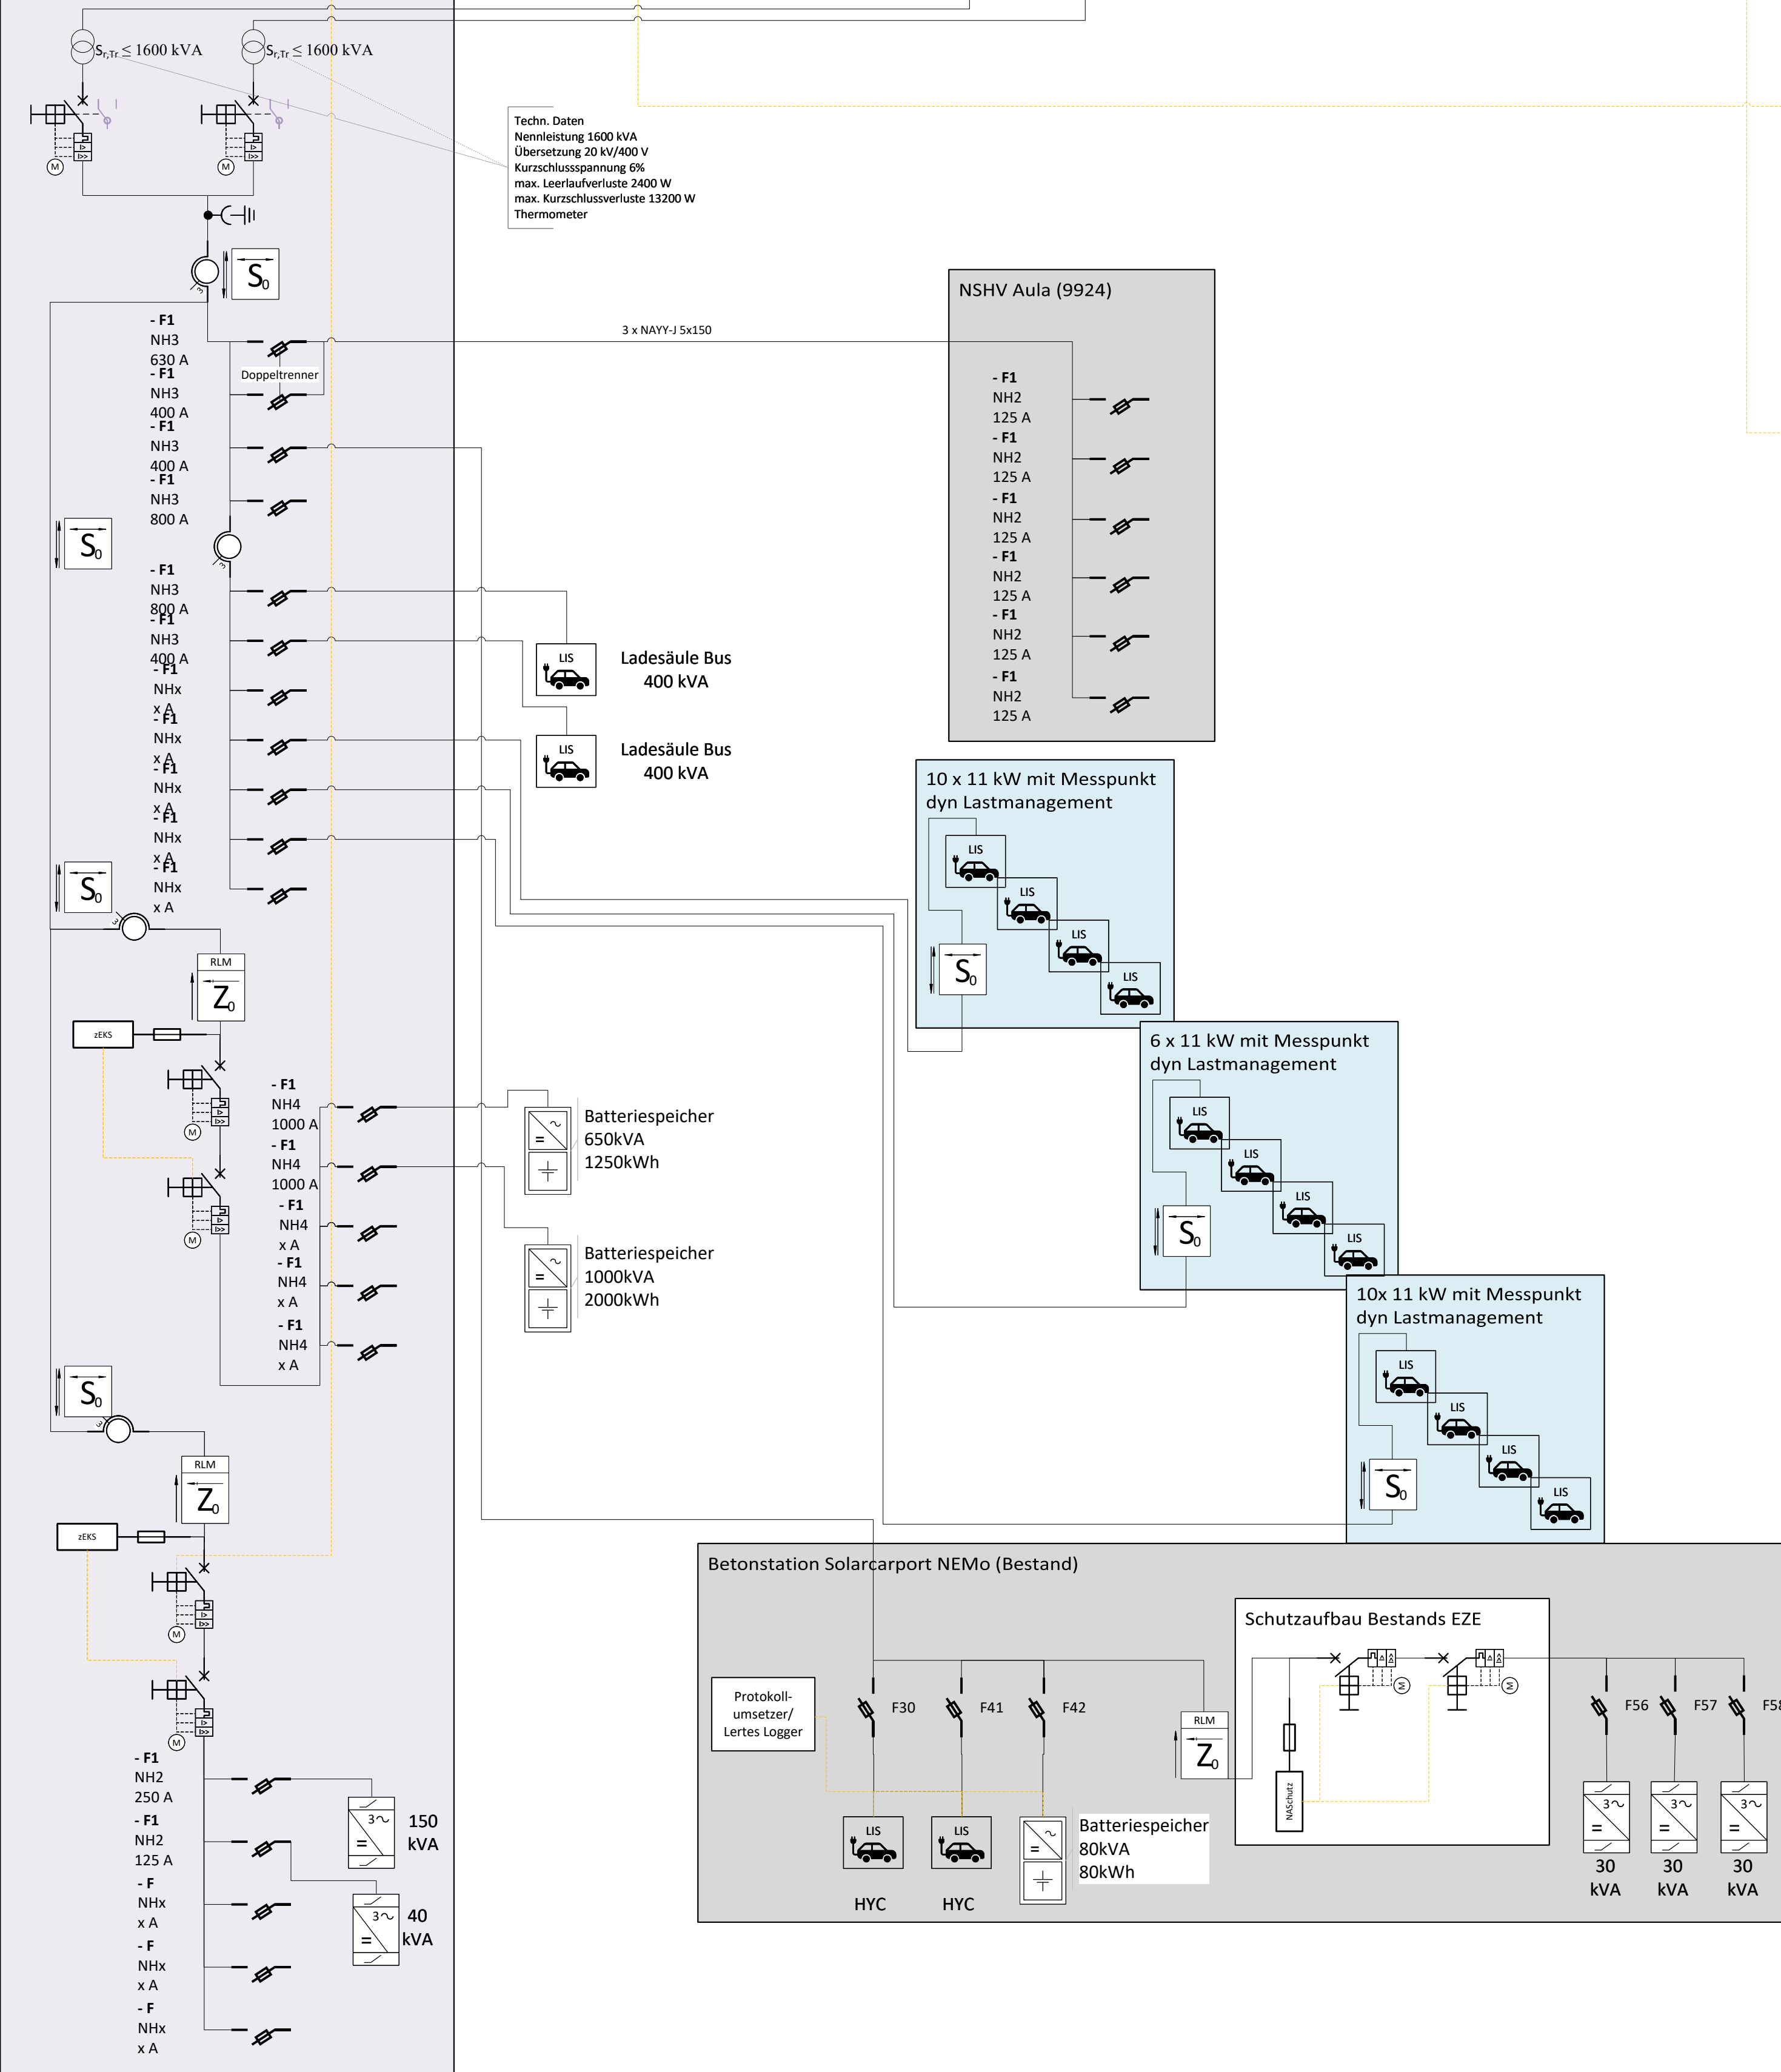

Geb B Nord

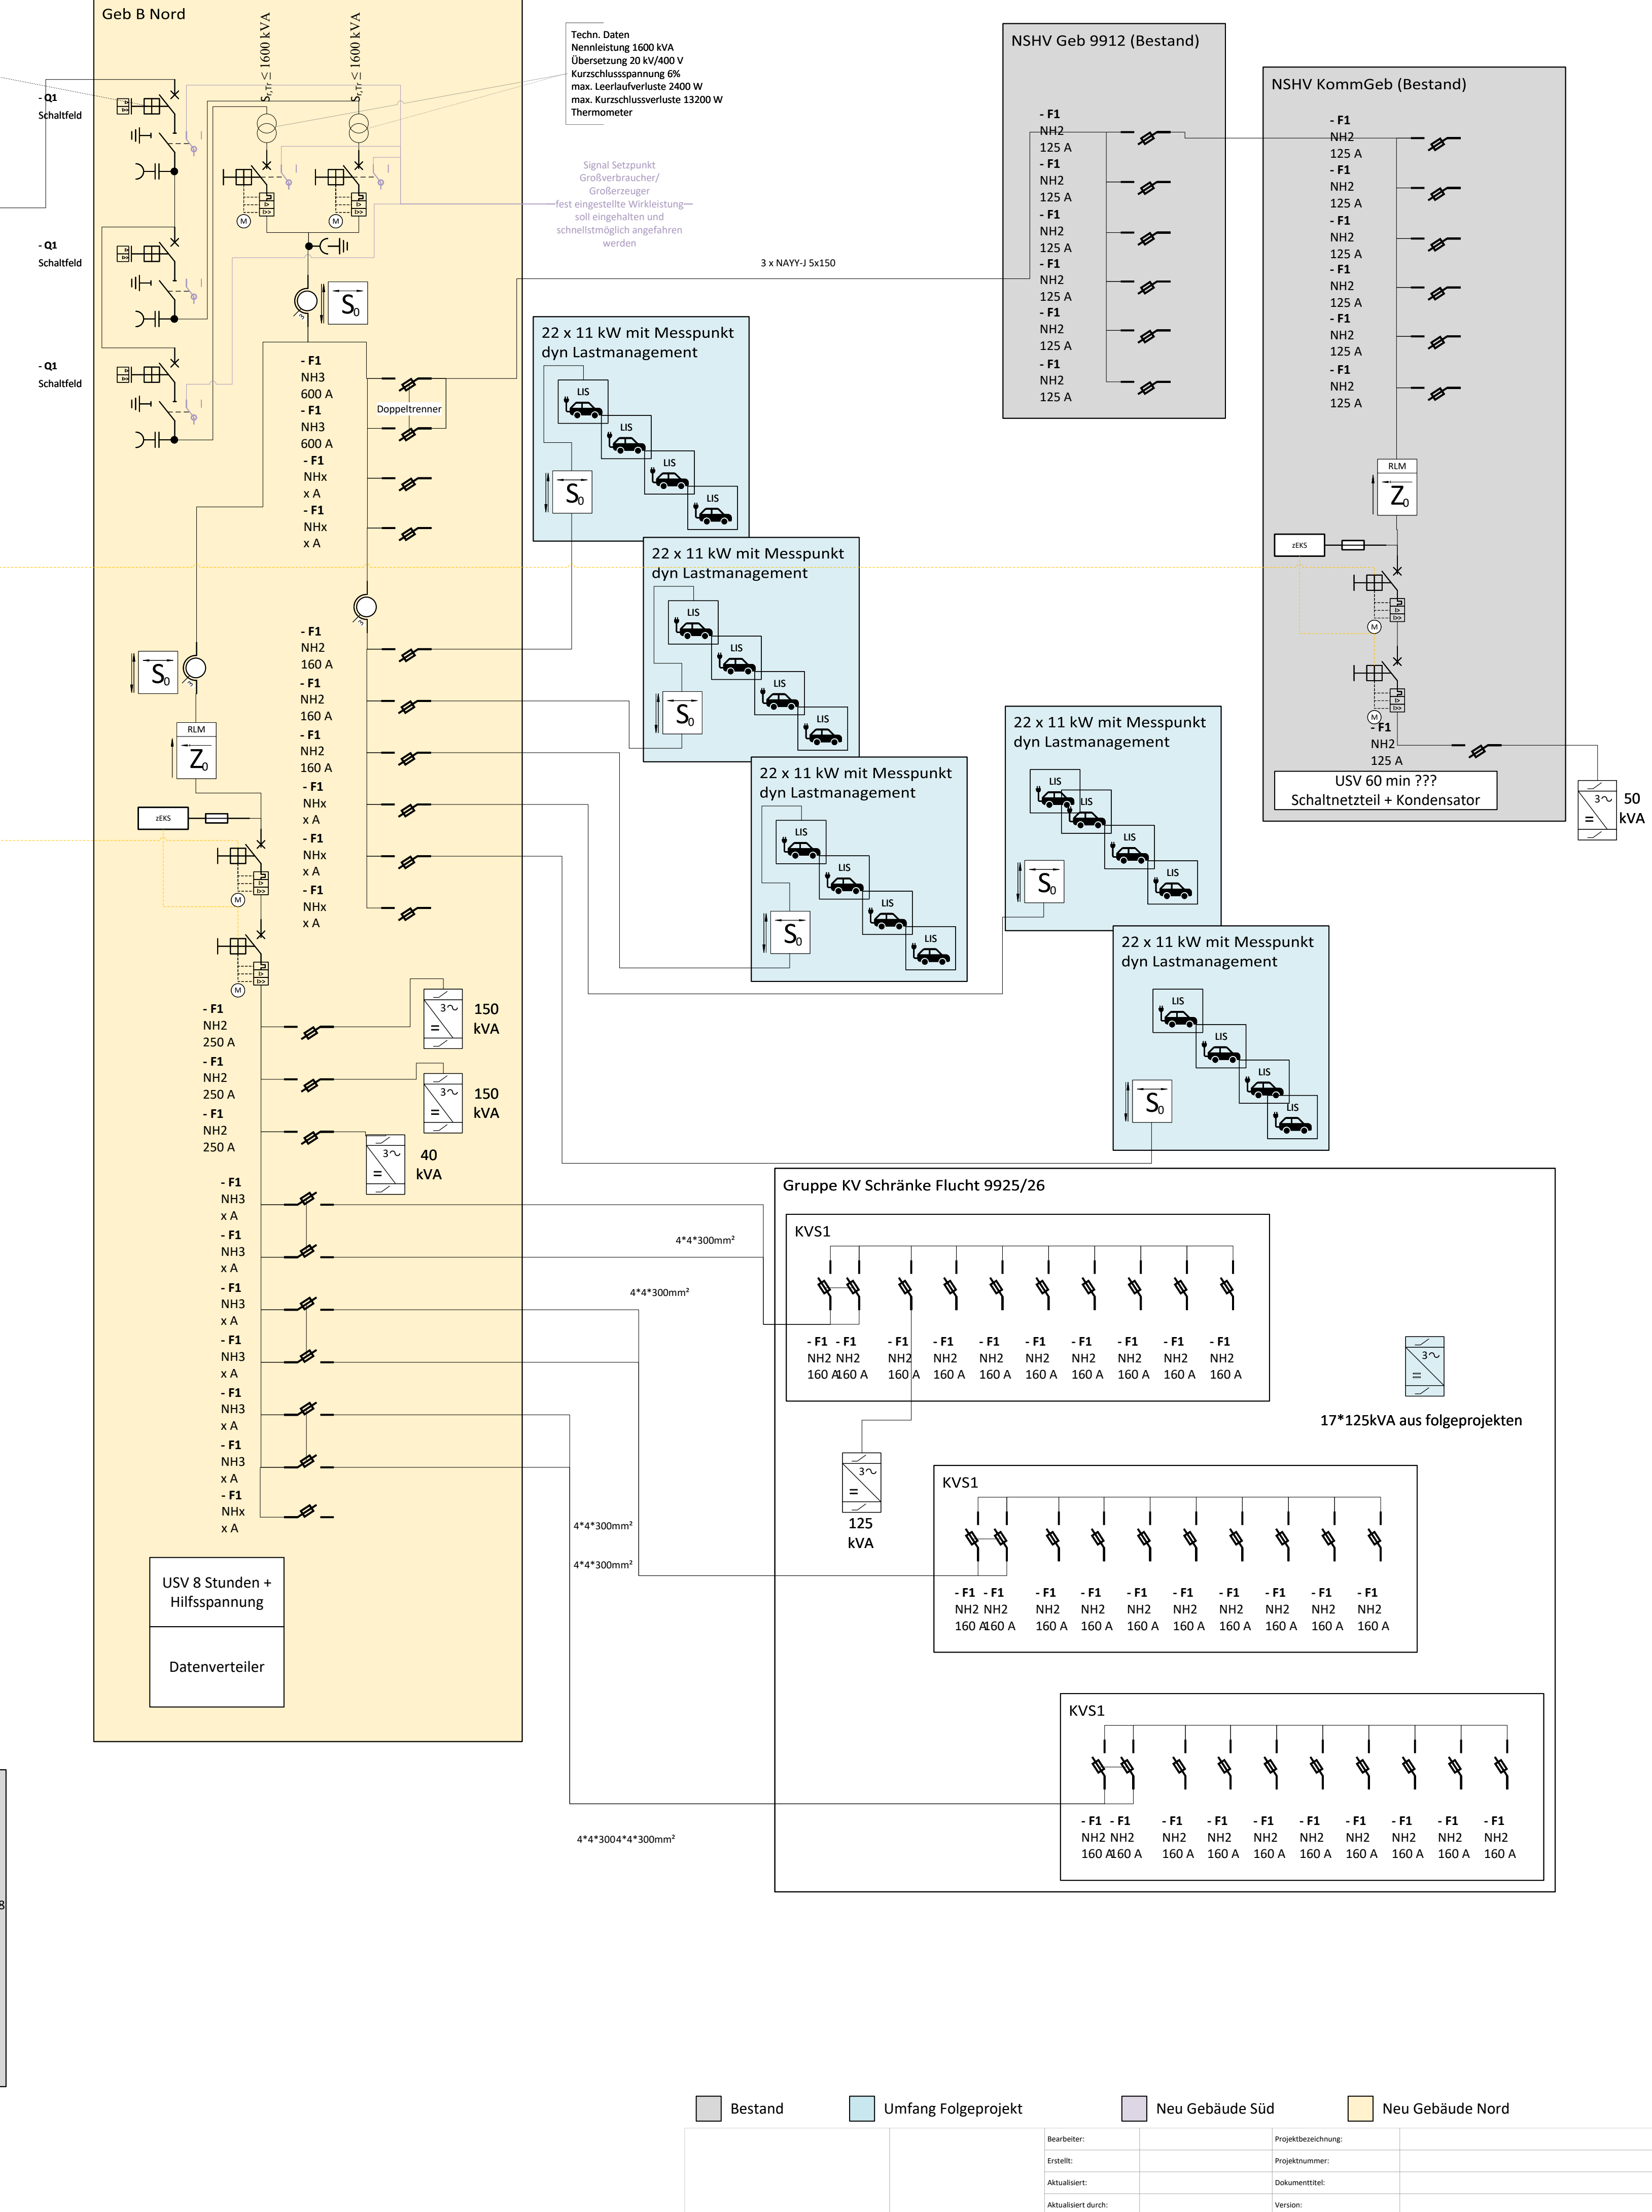

|                     |                 |
|---------------------|-----------------|
| Bearbeiter:         | Projektbereich: |
| Erstellt:           | Projektnummer:  |
| Actualisiert:       | Dokumenttitel:  |
| Actualisiert durch: | Version:        |