
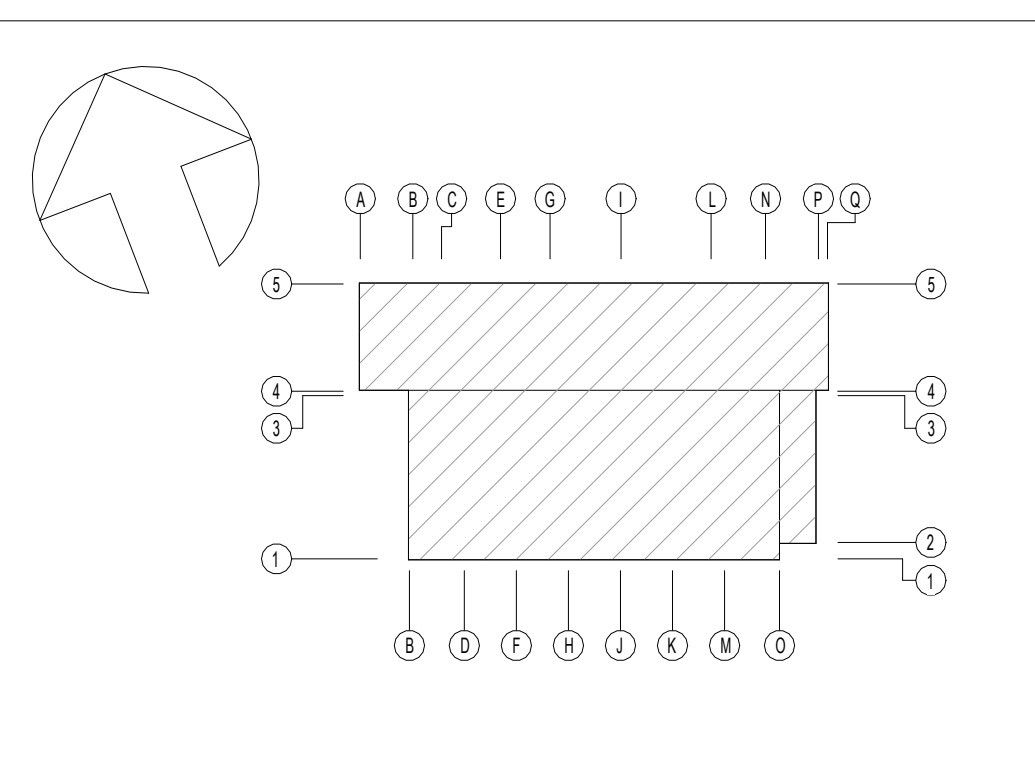
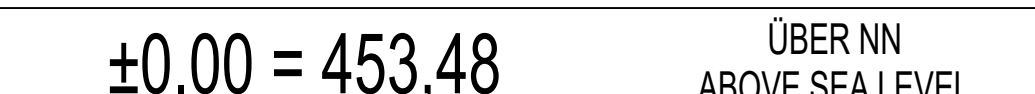


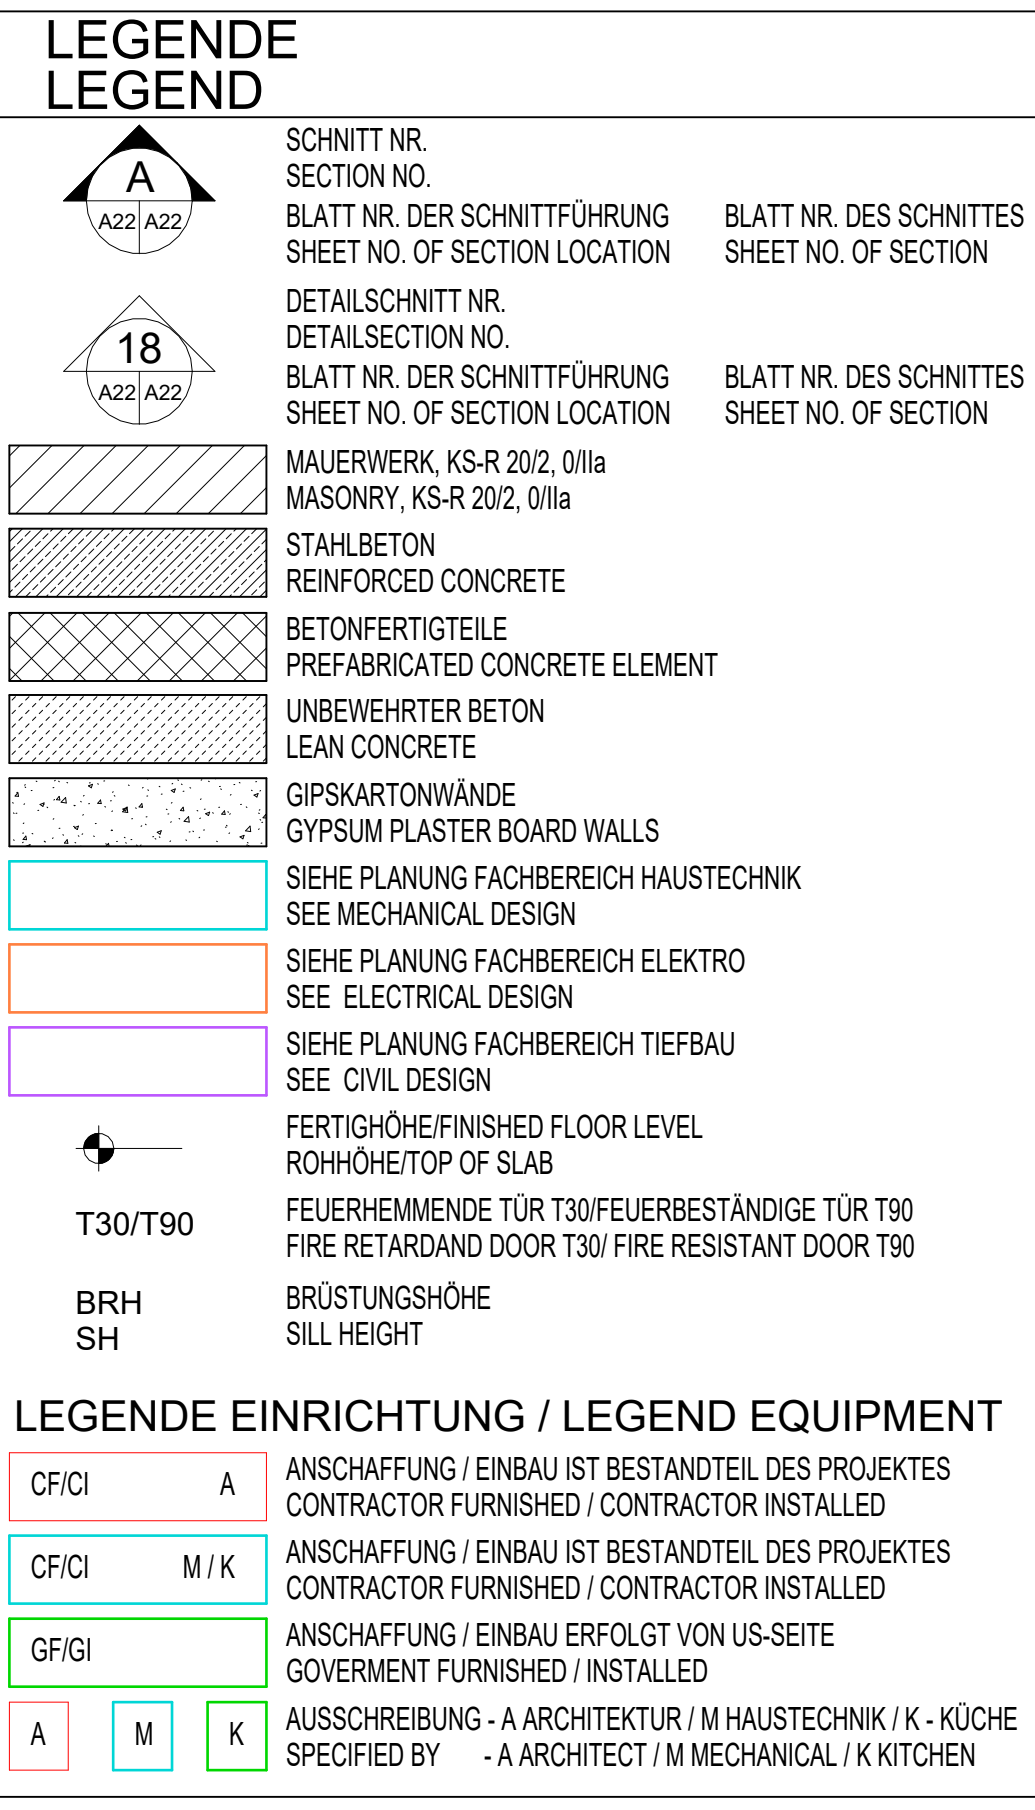

INDEX	ÄNDERUNG/ERGÄNZUNG	BEARBEITER	DATUM

U.S. ARMY CORPS OF ENGINEERS
EUROPE DISTRICT
APO 09449
Konrad-Adenauer-Platz 30, 65187 Wiesbaden

Korrigierte AFU-Bau / Corrected Final Design - 10/2021

Landesbetrieb Liegenschafts- und Baubetreuung
LBB-Niederlassung Idar-Oberstein

Am Rillenbergr 65
55743 Idar-Oberstein
Telefon: (06781) 405-0
Telefax: (06781) 405-190
E-Mail: postfach.idaroberstein@lbb-roos.de

PROJEKTMANAGEMENT / PROJECT MANAGEMENT	BAUMMASSNAHME / PROJECT Baumholder Smith Barracks Human Performance Training Center
--	---

PROJEKTLEITUNG / PROJECT LEADER	Human Performance Training Center
---------------------------------	-----------------------------------

PROJEKTBEARBEITUNG A/I / PROJECT PROCESSOR A/I	PLANBEZEICHNUNG / DRAWING TITLE Übersichtenplan EG + KG Boole
--	--

	Übersichtsplatt EG + RG Pools
A.6.7	Overview 1st floor+ Basement Pools

A/1	
-----	--

092241 FY23	SHEET	OF
W912GB-20-C-0012		

PROJEKTBEARBEITUNG / PROJECT PROCESSOR					DIN A0 841 x 1189 1,00 qm					
SAP	GEB.	BT	PHASE	SP	BLATT	INHALT	STICHT	ID	MASSTAB	F-BLATT

200204037	HPTC0	60	A	5.01	A--	XX	A	0100	A00
-----------	-------	----	---	------	-----	----	---	------	-----

RAUMLISTE / ROOM SCHEDULE				
NR. / NO.	RAUMBEZEICHNUNG	ROOM IDENTIFICATION	m ²	SQFT
100	Wirding	Verzube	10.99 m ²	118
101	Eingang	Entrance	63.53 m ²	684
102	Lehrküche + Besprechung	Nur: Education Room	65.00 m ²	706
103	Vorraum (H)	Verzube (M)	7.79 m ²	84
104	Vorraum (H)	Verzube (F)	7.81 m ²	84
105	Toilette Kunden (H)	RR Customer (M)	13.40 m ²	145
106	Toilette Kunden (D)	RR Customers (F)	13.46 m ²	145
107	Therapieraum	Physical Therapy	85.86 m ²	924
108	Leistungsbeurteilung	Assessment Area	33.11 m ²	356
109	Untersuchung	Examination	139.07 m ²	1497
110	Stadium	Stage	14.63 m ²	157
111	Hydro Therapie Bereich	Hydro-Therapy Area	90.00 m ²	969
112	Wäsche	Laundry	10.24 m ²	110
113	Unisex Bad	Unisex Bathroom	6.70 m ²	72
114	Schulungsbereich Technik	Lock-Includes, Technics	5.85 m ²	63
115	Leistungsbeurteilung	Performance Area	67.73 m ²	730
116	Flur	Corridor	38.49 m ²	414
117	Lageraum	Storage	19.68 m ²	212
118	POTFF Büro	POTFF Office	17.64 m ²	190
119	Potterium	Pub	6.70 m ²	72
120	WC Angest. (M)	RR Employee (M)	6.86 m ²	74
121	Dusche Angest. (H)	Shower Employee (M)	6.24 m ²	67
122	WC Angest. (D)	RR Employee (F)	6.82 m ²	73
123	Dusche Angest. (F)	Shower Employee (F)	6.23 m ²	67
124a	Kondition	Strength	49.28 m ²	531
124b	Kondition	Cardio	30.00 m ²	328
124c	Multifunktion - Kuratstanz	Multi-Purpose Turf	38.76 m ²	418
125	Pausenraum	Breakroom	11.48 m ²	123
126	Bio Manager (1x)	Manager Office (1x)	16.93 m ²	182
127	Spezial Shop (1x)	Spec Shop, Office (1x)	16.93 m ²	182
128	Bio DM (1x)	Detention Office (1x)	12.91 m ²	139
129	Bio Kraft (3x)	Strength Office (3x)	30.57 m ²	329
130	BMZ	Fine	7.56 m ²	81
131	Spezial	Electrical	13.40 m ²	144
132	Daten	Communication	13.40 m ²	144
133	Heizung	Heating	47.25 m ²	509
134	Treppe	Stairs	2.33 m ²	25
135	Schleuse	Emergency Lighting	13.60 m ²	146
136	Sonstige	Storage	22.28 m ²	240
140	Bucken/Technik	Pool/Technical	88.11 m ²	948
GESAMT / TOTAL				