


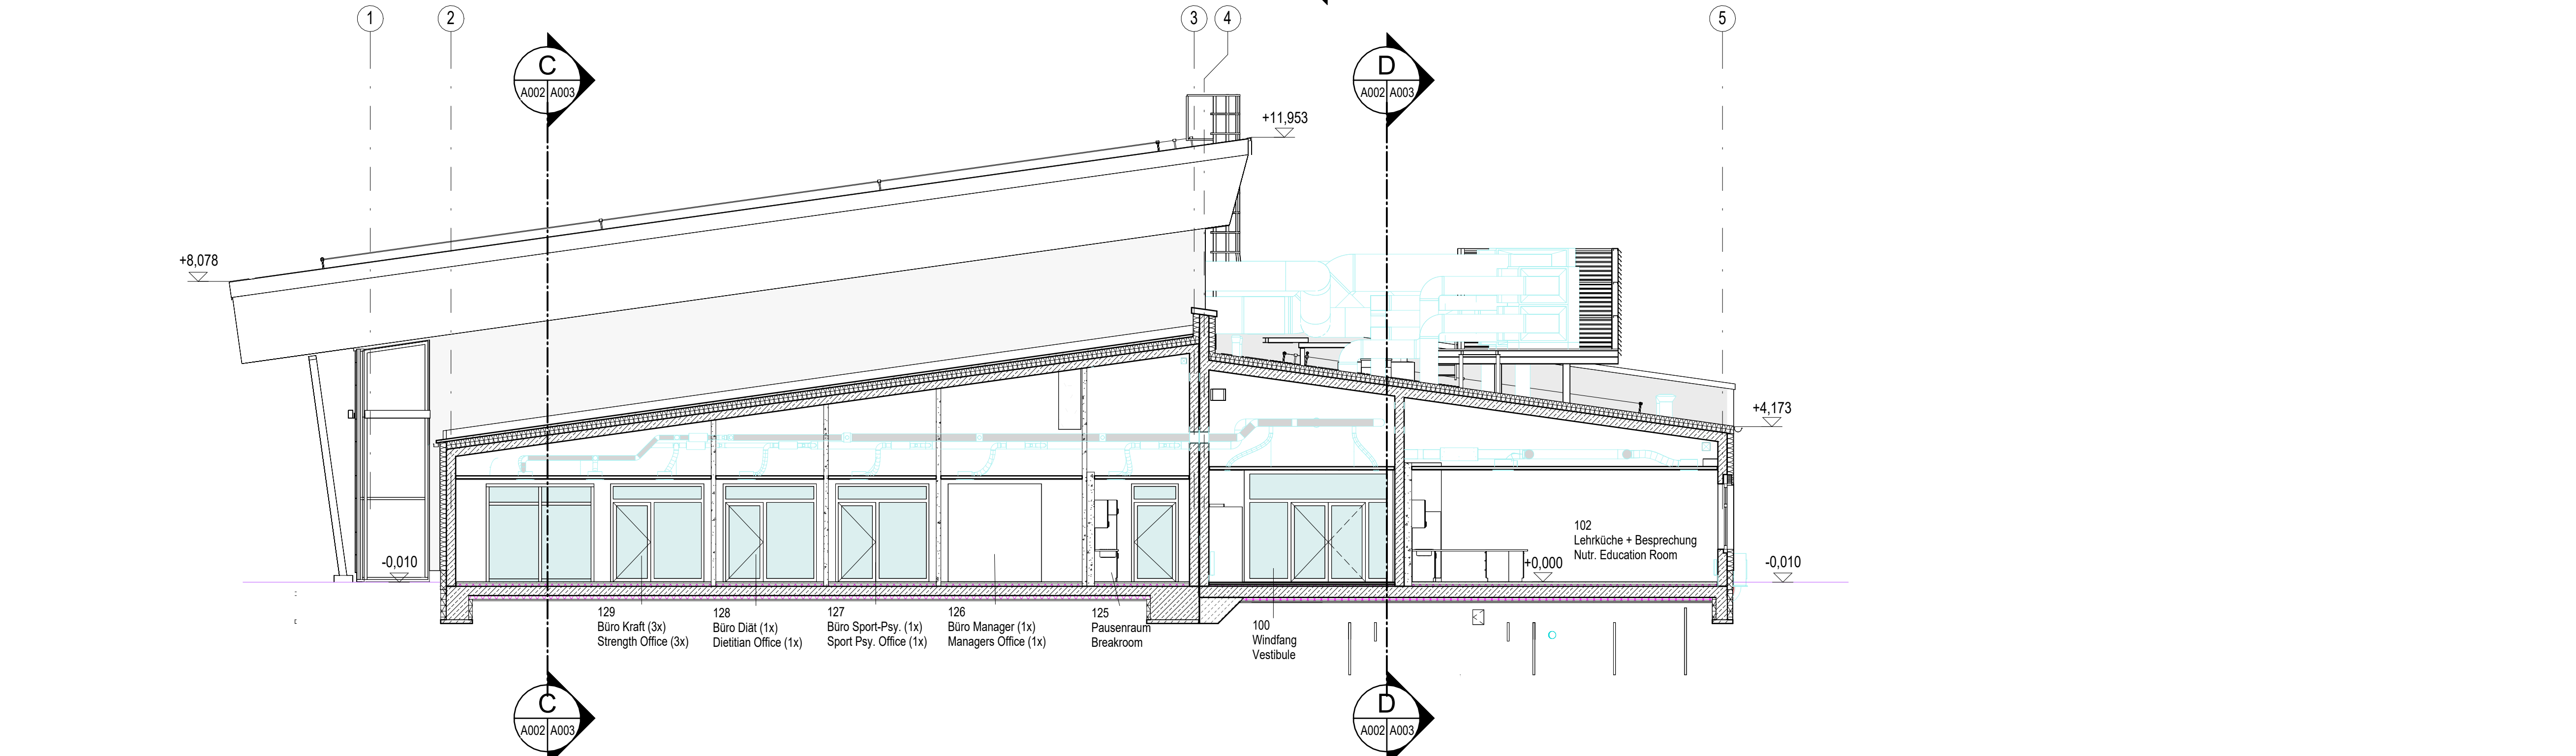
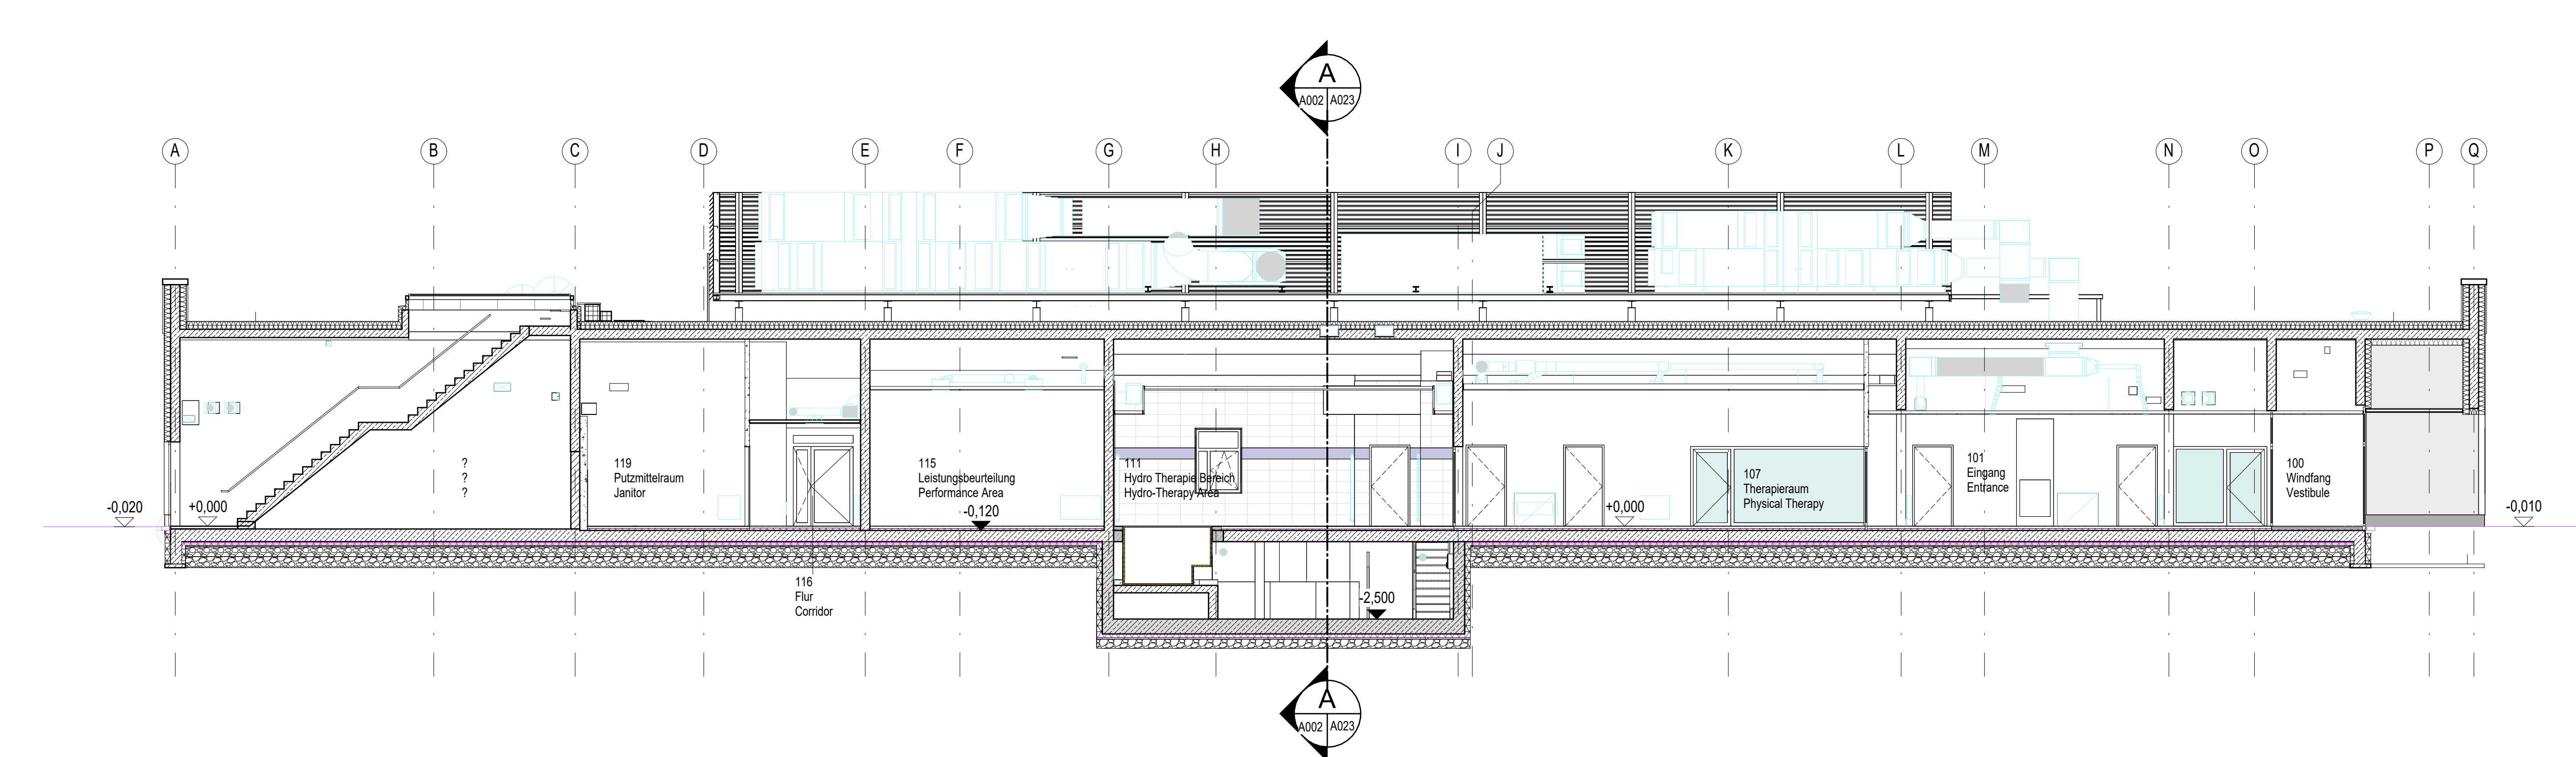
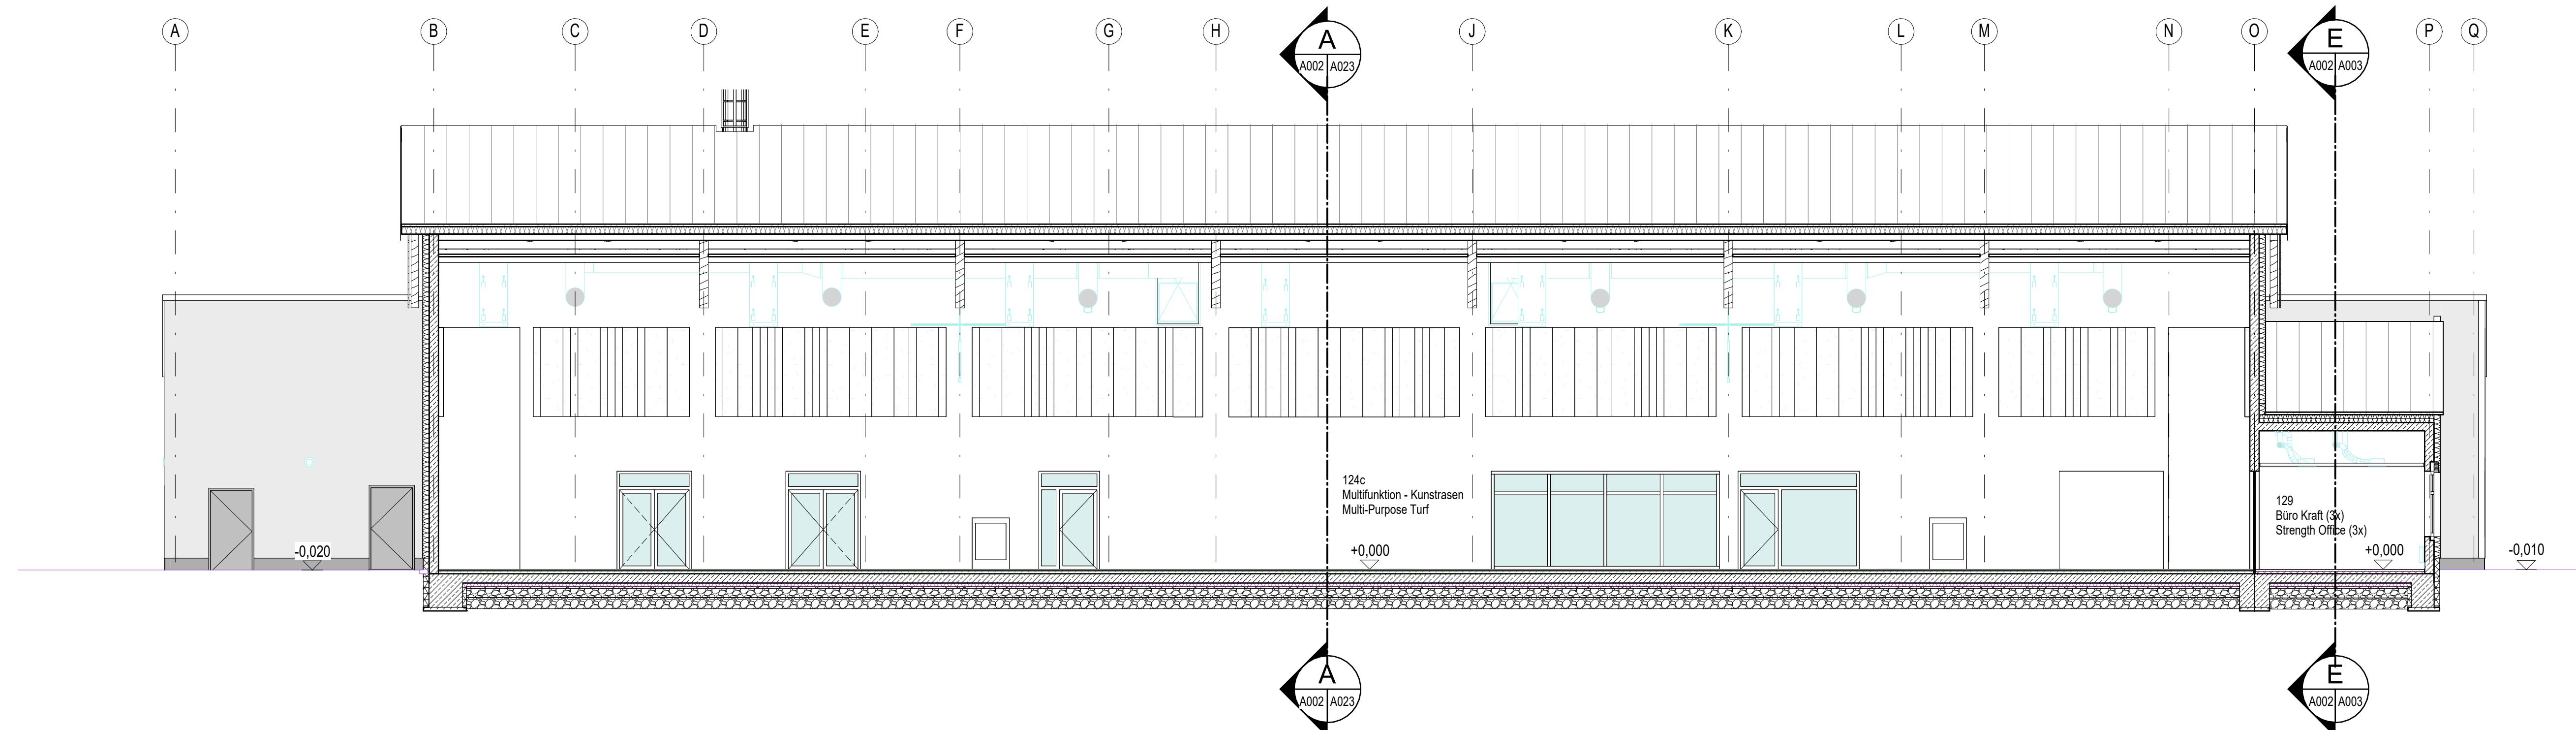
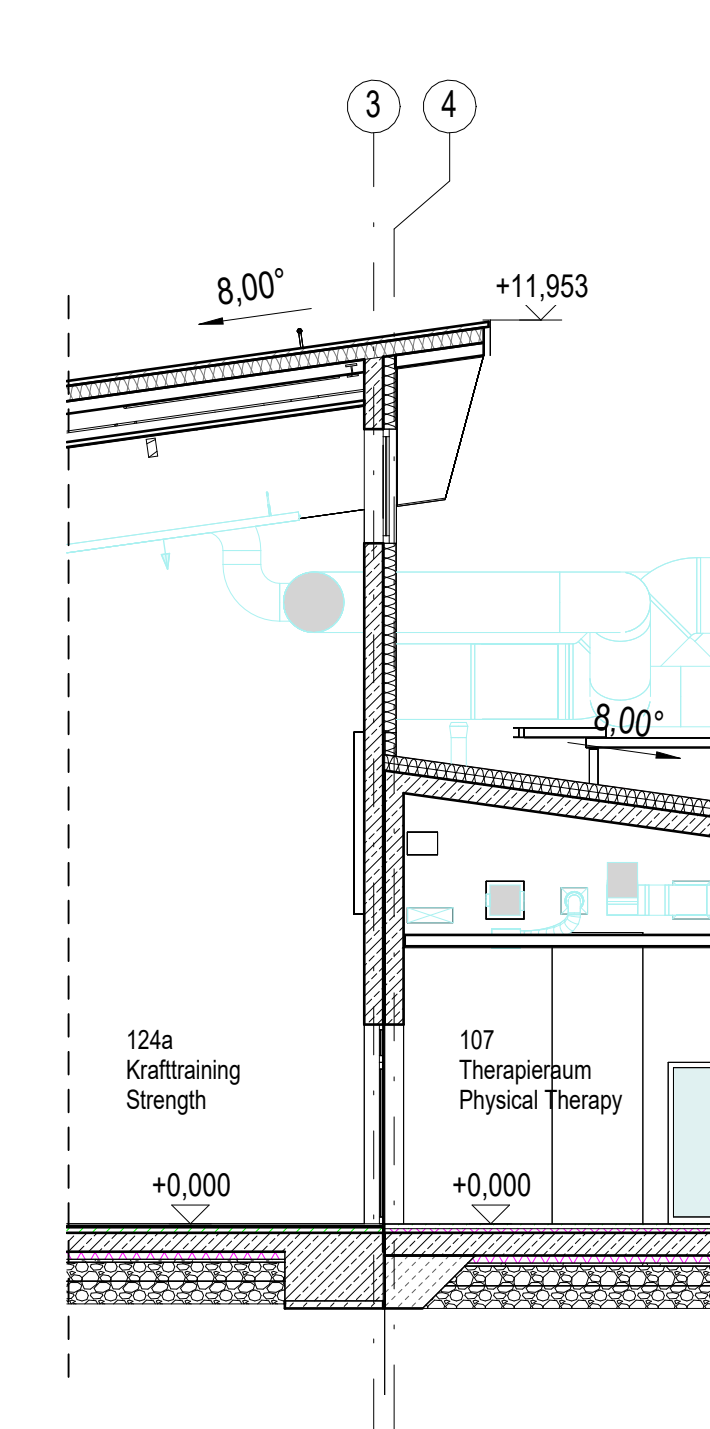
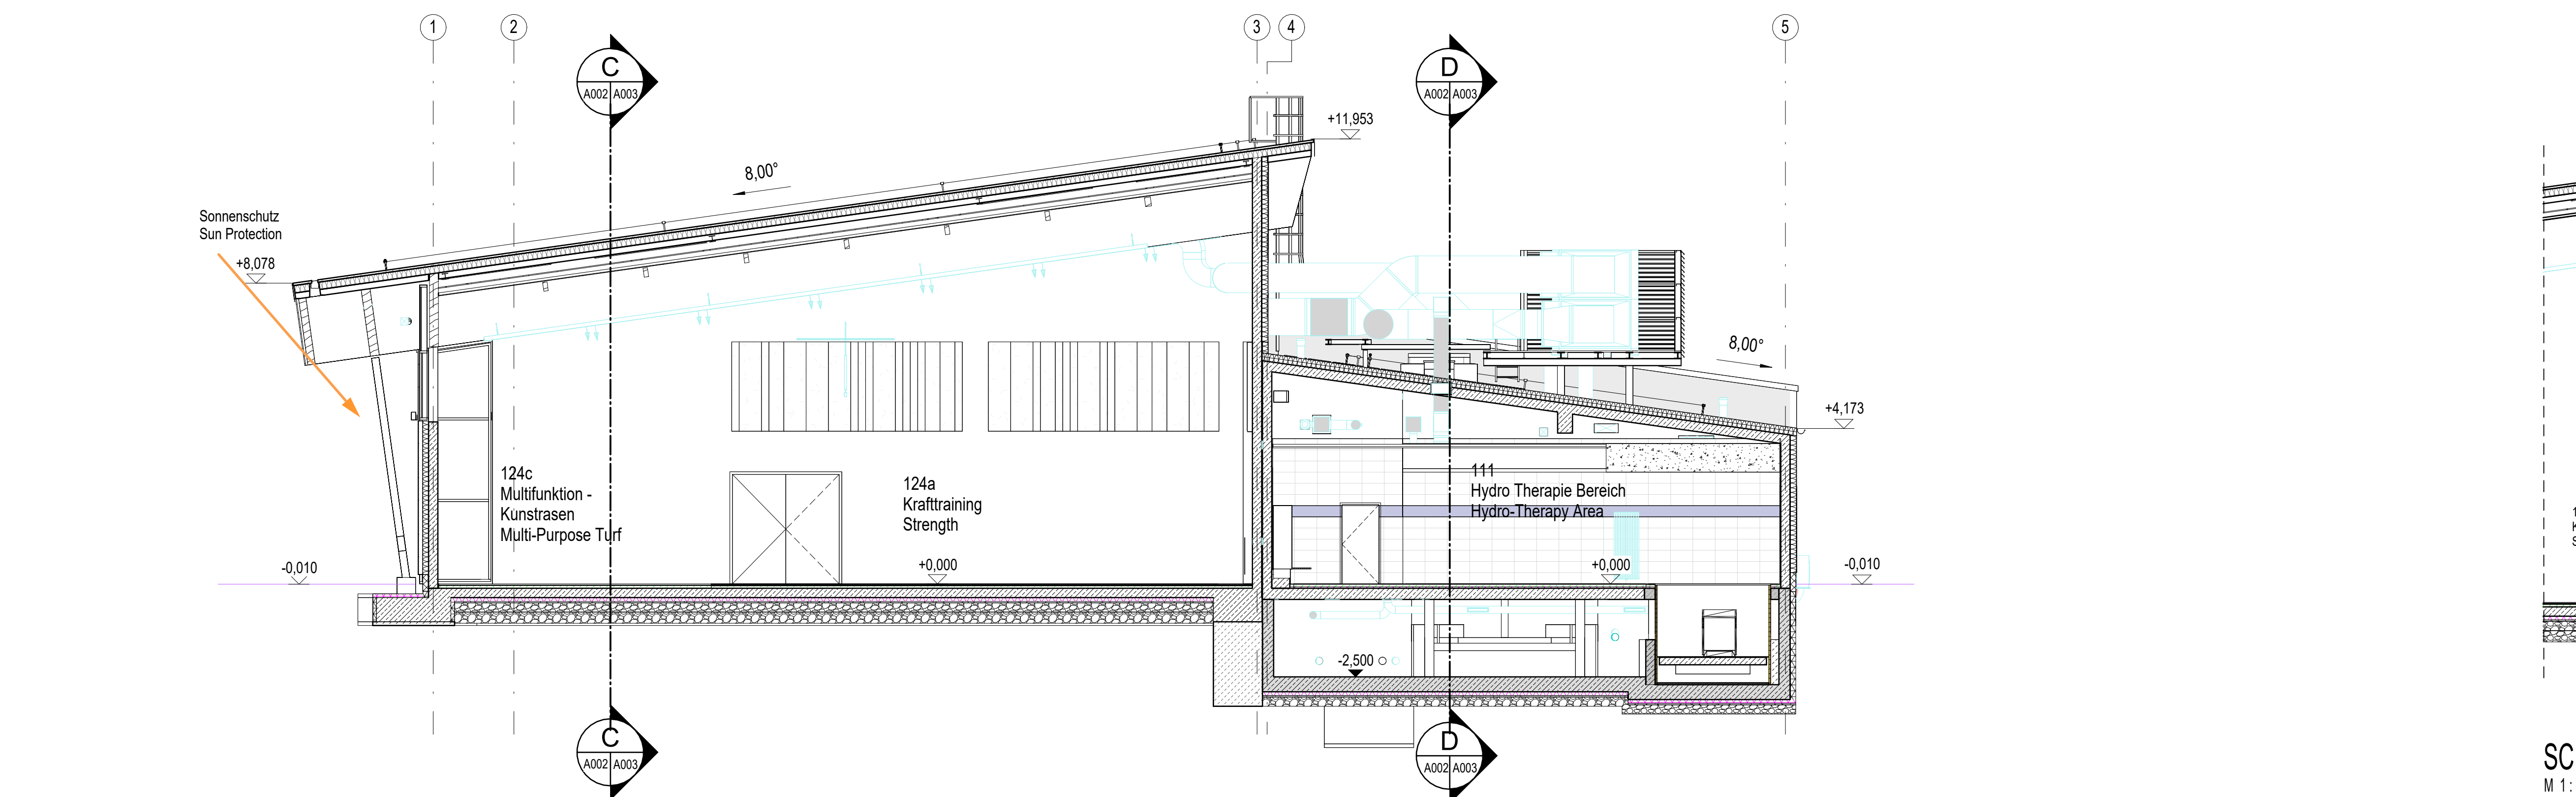
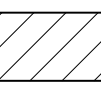
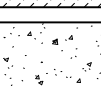
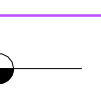
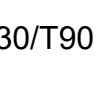



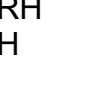


LEGENDE		
	SCHNITT NR. SECTION NO.	BLATT NR. DES SCHNITTES SHEET NO. OF SECTION
	DETAILSCHNITT NR. DETAIL SECTION NO.	BLATT NR. DES SCHNITTES SHEET NO. OF SECTION
	MAUERWERK K-S-R 202, 011a MASONRY K-S-R 202, 011a	
	STAHLBETON REINFORCED CONCRETE	
	BETONFERTIGTEILE PREFABRICATED CONCRETE ELEMENT	
	UNBEWEHRTER BETON LEAN CONCRETE	
	GIPSKARTENWÄNDE GYPSUM PLASTER BOARD WALLS	
	SIEHE PLANUNG FACHBEREICH HAUSTECHNIK SEE MECHANICAL DESIGN	
	SIEHE PLANUNG FACHBEREICH ELEKTRO SEE ELECTRICAL DESIGN	
	SIEHE PLANUNG FACHBEREICH TIEFBAU SEE CIVIL DESIGN	
	FERTIGHÖHE/FINISHED FLOOR LEVEL ROHÖHE/TOP OF SLAB	
T30/T90	FEUERHEIMENDE TÜR T30/FEUERBESTÄNDIGE TÜR T90 FIRE RETARDING DOOR T30 / FIRE RESISTANT DOOR T90	
BRH	BRUSTUNGSHÖHE SILL HEIGHT	
LEGENDE EINRICHTUNG / LEGEND EQUIPMENT		
CF/Ci	A	ANSCHAFUNG / EINBAU IST BESTANDTEIL DES PROJEKTES CONTRACTOR FURNISHED / CONTRACTOR INSTALLED
CF/Ci	M / K	ANSCHAFUNG / EINBAU IST BESTANDTEIL DES PROJEKTES CONTRACTOR FURNISHED / CONTRACTOR INSTALLED
GF/Gi		ANSCHAFUNG / EINBAU ERGOLGT VON UN-SEITE GOVERNMENT FURNISHED / INSTALLED
A	M	K
AUSPREUBUNG - A ARCHITEKTUR / M HAUSTECHNIK / K - KÜCHE SPECIFIED BY - A ARCHITECT / M MECHANICAL / K KITCHEN		

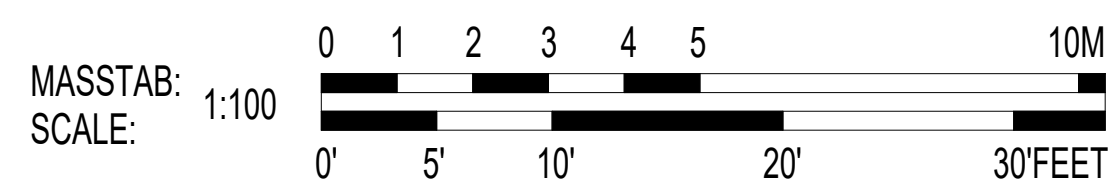

±0.00 = 453,48 ÜBER NN
ABOVE SEA LEVEL

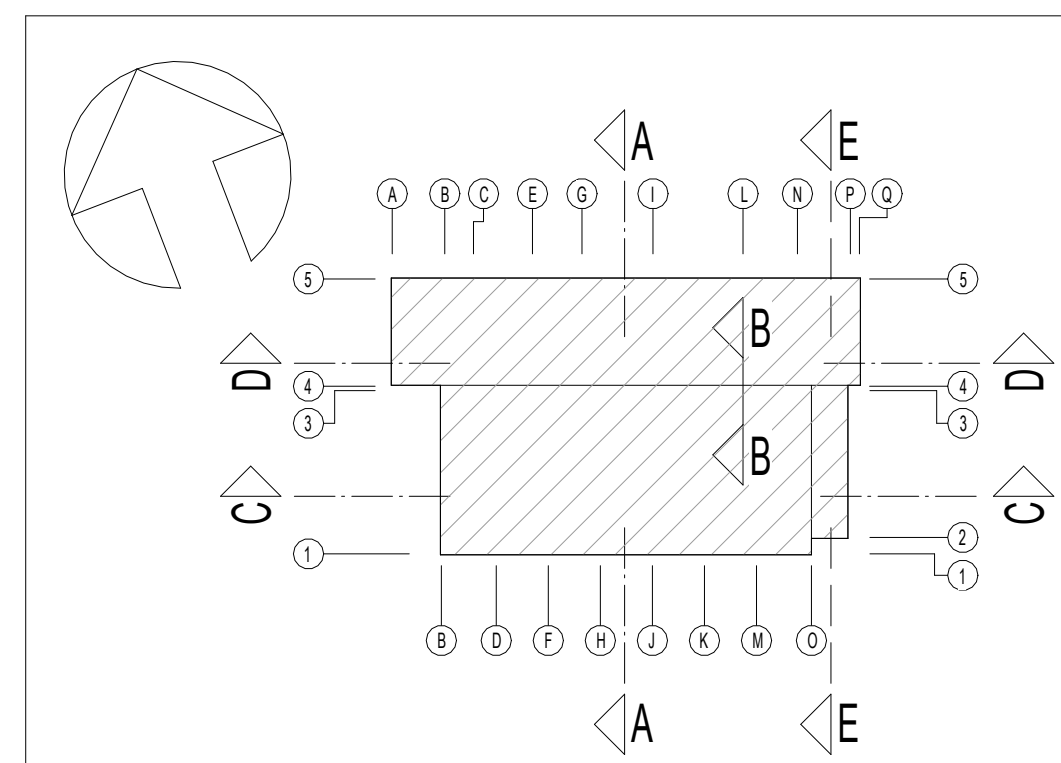

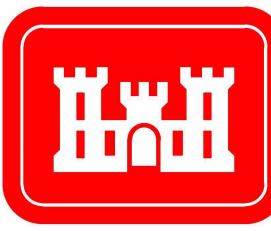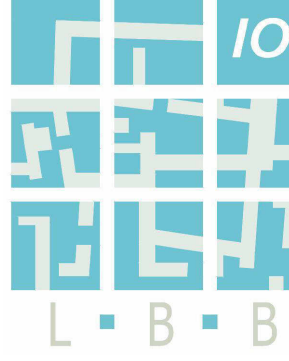INDEX	ÄNDERUNG/ERGÄNZUNG						BEARBEITER	DATUM	
U.S. ARMY CORPS OF ENGINEERS EUROPE DISTRICT APO 09449 Konrad-Adenauer-Ring 39, 65187 Wiesbaden  Korrigierte AFU-Bau / Corrected Final Design - 10/2025 Landesbetrieb Liegenschafts- und Baubetreuung LBB-Niederlassung Idar-Oberstein  L ■ B ■ B Am Richenberg 65 55743 Idar-Oberstein Telefon: (06781) 405-0 Telefax: (06781) 405-190 E-MAIL: postsch.idaroberstein@lbbnet.de <table><tr><td colspan="5">PROJEKTMANAGEMENT / PROJECT MANAGEMENT</td><td colspan="5">BAUMASSNAHME / PROJECT Baumholder Smith Barracks Human Performance Training Center</td></tr><tr><td colspan="5">PROJEKTFÜHRUNG / PROJECT LEADER</td><td colspan="5"></td></tr><tr><td colspan="5">PROJECTBEARBEITUNG A/I / PROJECT PROCESSOR A/I</td><td colspan="5">PLANBEZEICHNUNG / DRAWING TITLE Übersichtsplan Schnitte Overview Plan Sections</td></tr><tr><td colspan="5" rowspan="3">A / I</td><td colspan="2">092241 FY23</td><td>SHEET</td><td colspan="2">OF</td></tr><tr><td colspan="5">W912GB-20-C-0012</td><td colspan="2"></td></tr><tr><td colspan="5">DIN A0 841 x 1189 1,00 qm</td><td colspan="2"></td></tr><tr><td colspan="10">PROJECTBEARBEITUNG / PROJECT PROCESSOR</td></tr><tr><td>SAP</td><td>GEB.</td><td>BT</td><td>PHASE</td><td>SP</td><td>BLATT</td><td>INHALT</td><td>SOCHT</td><td>IDR</td><td>MESSTAB</td><td>F.BLAUT</td></tr><tr><td>200204037</td><td>HPTCO</td><td>60</td><td>A</td><td>2.03</td><td>ASN</td><td>XX</td><td>A</td><td>0100</td><td>A003</td><td></td></tr></table>										PROJEKTMANAGEMENT / PROJECT MANAGEMENT					BAUMASSNAHME / PROJECT Baumholder Smith Barracks Human Performance Training Center					PROJEKTFÜHRUNG / PROJECT LEADER										PROJECTBEARBEITUNG A/I / PROJECT PROCESSOR A/I					PLANBEZEICHNUNG / DRAWING TITLE Übersichtsplan Schnitte Overview Plan Sections					A / I					092241 FY23		SHEET	OF		W912GB-20-C-0012							DIN A0 841 x 1189 1,00 qm							PROJECTBEARBEITUNG / PROJECT PROCESSOR										SAP	GEB.	BT	PHASE	SP	BLATT	INHALT	SOCHT	IDR	MESSTAB	F.BLAUT	200204037	HPTCO	60	A	2.03	ASN	XX	A	0100	A003	
PROJEKTMANAGEMENT / PROJECT MANAGEMENT					BAUMASSNAHME / PROJECT Baumholder Smith Barracks Human Performance Training Center	
PROJEKTFÜHRUNG / PROJECT LEADER	
PROJECTBEARBEITUNG A/I / PROJECT PROCESSOR A/I					PLANBEZEICHNUNG / DRAWING TITLE Übersichtsplan Schnitte Overview Plan Sections	
A / I					092241 FY23		SHEET	OF	
					W912GB-20-C-0012	
					DIN A0 841 x 1189 1,00 qm	
PROJECTBEARBEITUNG / PROJECT PROCESSOR	
SAP	GEB.	BT	PHASE	SP	BLATT	INHALT	SOCHT	IDR	MESSTAB	F.BLAUT	
200204037	HPTCO	60	A	2.03	ASN	XX	A	0100	A003	