



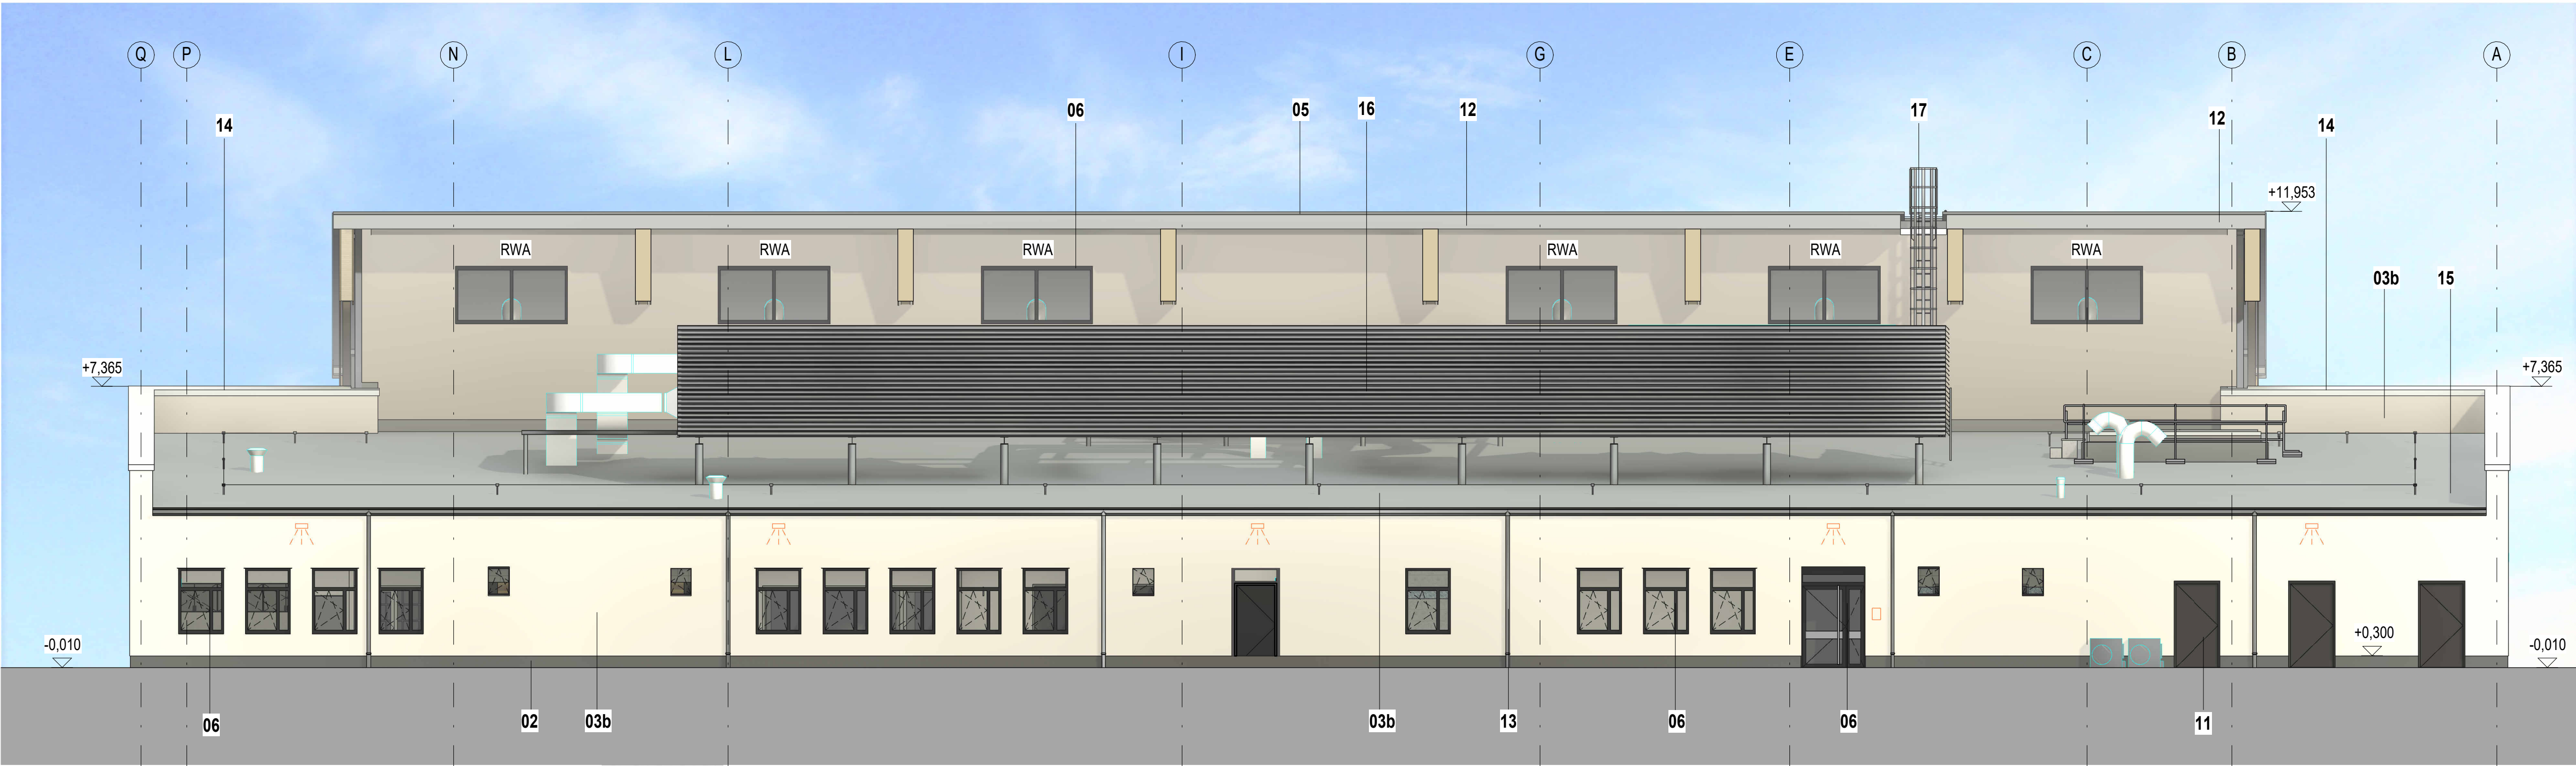

Ansicht Nordosten / Elevation North East
M 1:100



Aussenrendering / Exterior Rendering

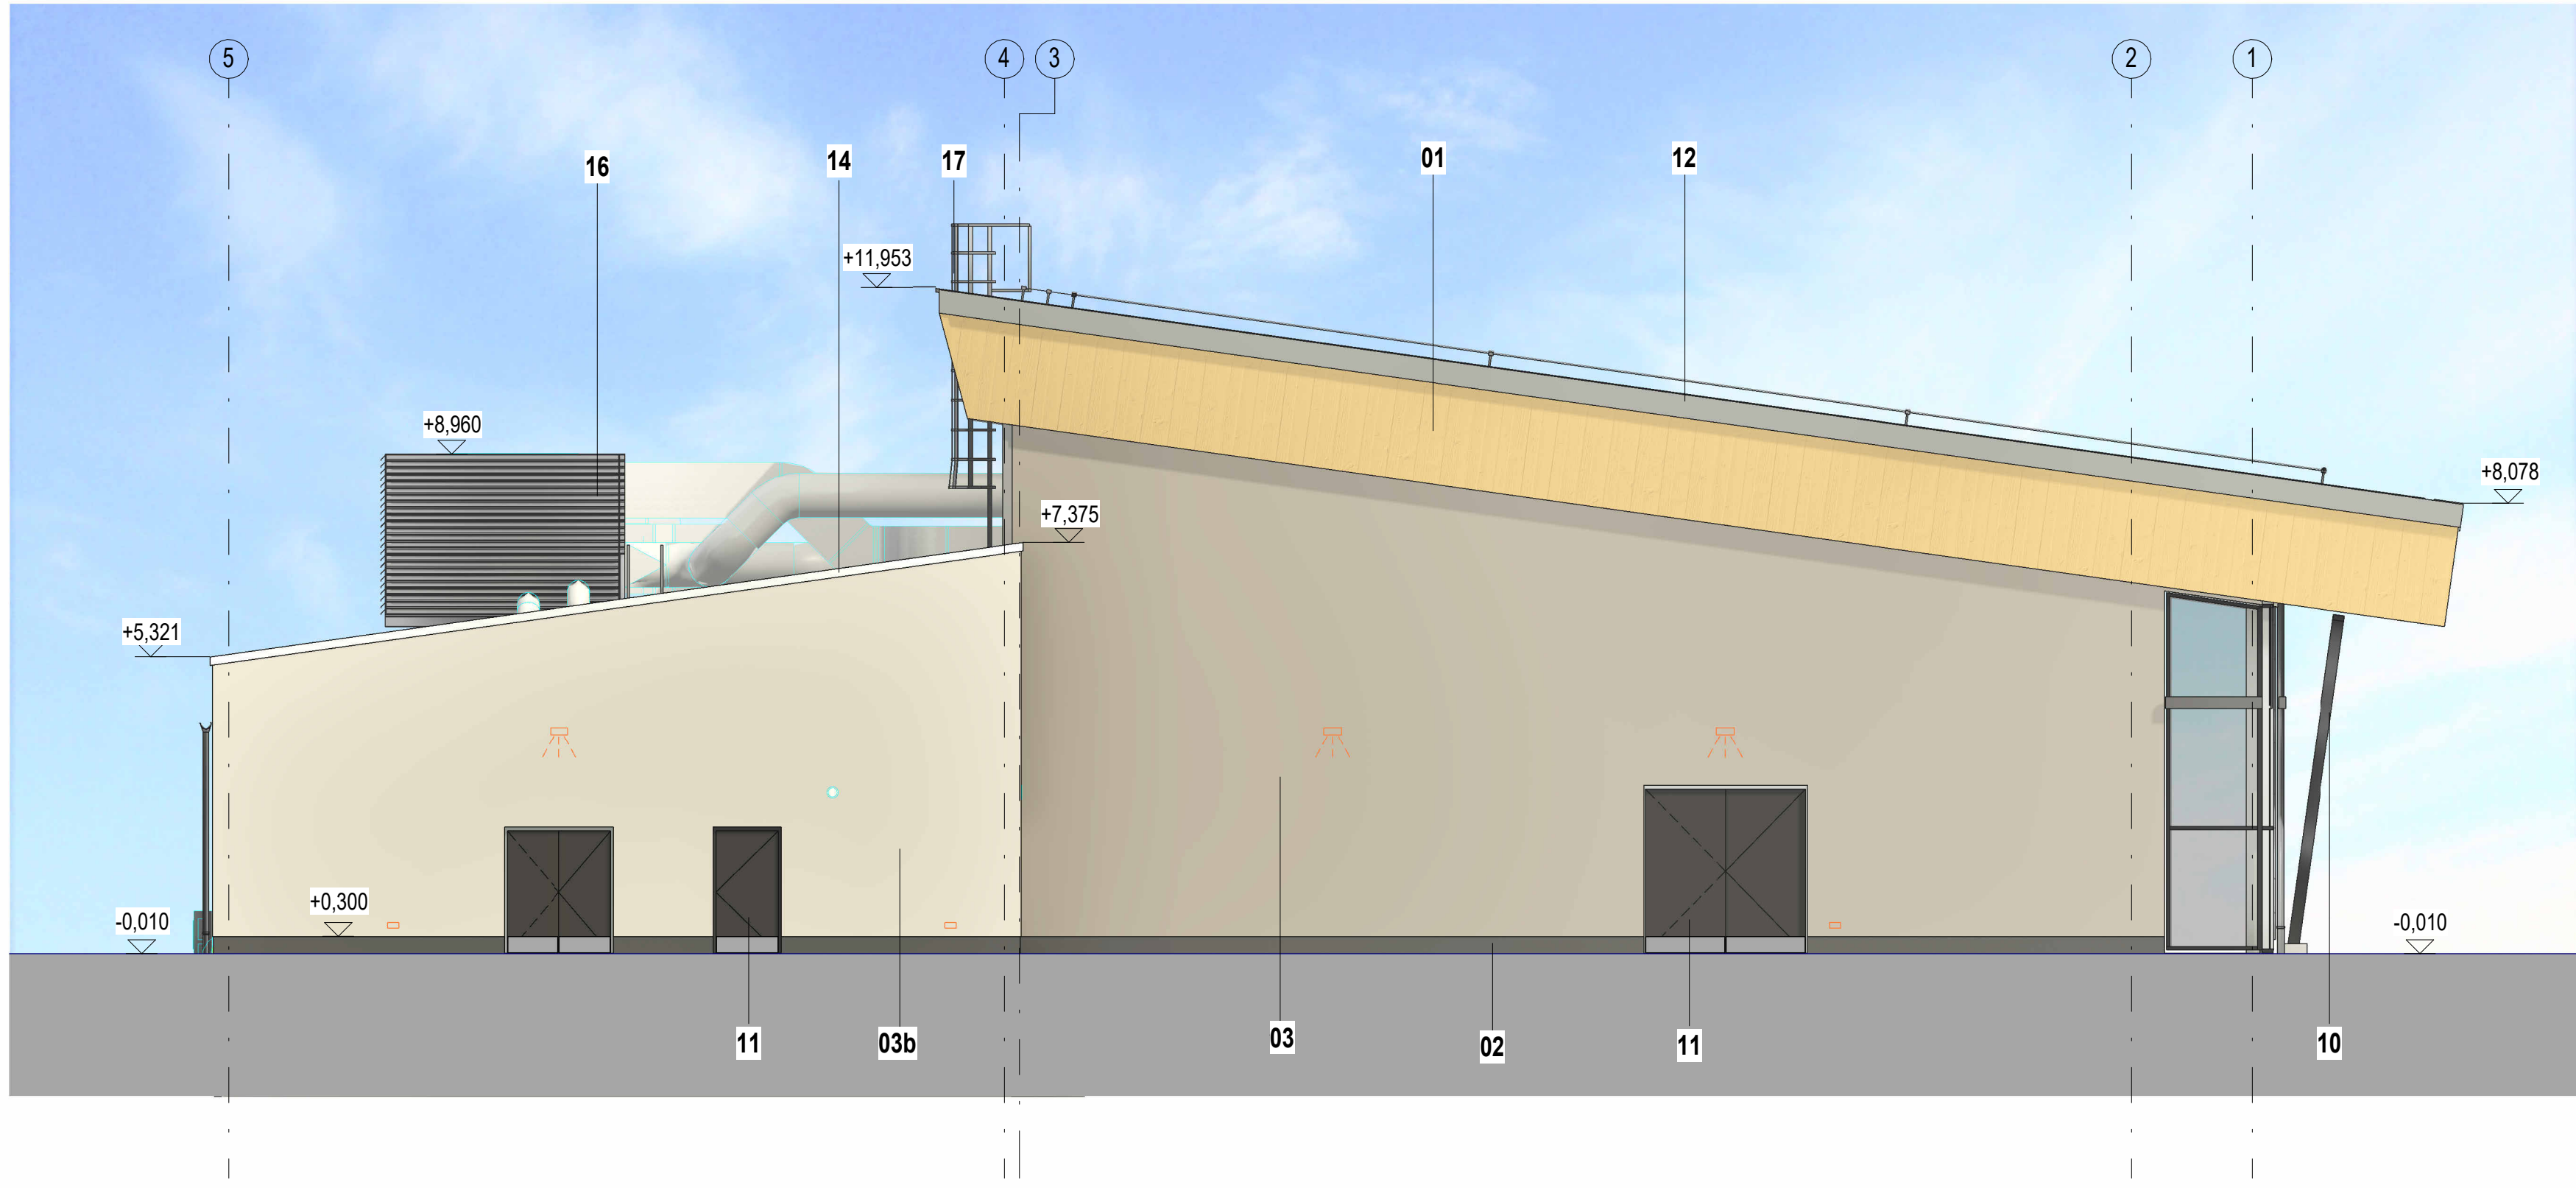


Ansicht Nordwesten / Elevation North West
M 1:100

LEGENDE LEGEND		
01	HOLZBINDER WOODEN TRUSS	HOLZART LÄRCH (NATUR) WOOD ART LARCH (NATURE)
02	SOCKELPUTZ (WDVS) BASE PLASTER (WDVS)	RAL DESIGN 000 45 00 ARCHITEXTURGRAU
03	PUTZ PLASTER	RAL DESIGN 075 81 10 KALKBEIGE/CHALK BEIGE
03a	PUTZ PLASTER	RAL DESIGN 000 45 00 ARCHITEXTURGRAU
03b	PUTZ PLASTER	RAL 9001 CREMEWEISS/CREAMWHITE
04	FASSADENPLATTEN - GRAU FAÇADE PLATES - GREY	GRAU - GESCHLIFFEN GREY - SANDED
05	DACH METALL (HALLE) ACHSE 1-3+0-P ROOF METAL (HALL) AXIS 1-3+0-P	RAL 9007 GRAUALUMINIUM RAL 9007 GREY ALUMINIUM
06	ALUMINIUM - FENSTER / P+R FASSADE AL - WINDOWS / POST + BEAM FAÇADE	DB 703 DUNKELGRAU (GLIMMER) DB 703 DARK GREY (GLIMMER)
07	SONNENSCHUTZLAMELLEN + BLENDE SUN PROTECTION LAMELLAS + BLINDS	RAL 9006 WEISSALUMINIUM RAL 9006 WHITE ALUMINIUM
08	JALOUSIEKASTEN BLINDS BOX	DB 703 DUNKELGRAU (GLIMMER) DB 703 DARK GREY (GLIMMER)
09	GLASPANELFELD GLASS PANEL FIELD	RAL 7011 EISENGRAU RAL 7011 IRON GREY
10	STAHLSTÜTZEN ANSTRICH STEEL COLUMNS PAINTING	DB 703 DUNKELGRAU (GLIMMER) DB 703 DARK GREY (GLIMMER)
11	STAHLBLECH AUSSENTÜREN STEEL SHEET EXTERIOR DOORS	DB 703 DUNKELGRAU (GLIMMER) DB 703 DARK GREY (GLIMMER)
12	RINNEN / DACHBLLENDE / TRAUFE GUTTER / ROOF SHEET / EAVES	RAL 9007 GRAUALUMINIUM RAL 9007 GREY ALUMINIUM
13	REGELFALLROHRE ALU DOWNSPOUT ALUMINIUM	ANALOG FASSADENFARBE Color same as Façade
14	ATTIKA-ABDECKUNG PARAPET	RAL 9001 CREMEWEISS/CREAMWHITE
15	DACH FOLIE (ACHSE 4-5) ROOF FOIL (AXIS 4-5)	RAL 7040 FENSTERGRAU RAL 7040 WINDOW GREY
16	ALUMINIUM LAMELLEN (LÜFTUNG) ALUMINIUM FINS (VENTILATION)	RAL 9007 GRAUALUMINIUM RAL 9007 GREY ALUMINIUM
17	DACHLEITER ROOF LADDER	RAL 9007 GRAUALUMINIUM RAL 9007 GREY ALUMINIUM

MASSTAB: 1:100
SCALE: 1:100


0 1 2 3 4 5 10M
0 5 10 20 30FEET

±0.00 = 453,48
ÜBER NN
ABOVE SEA LEVEL

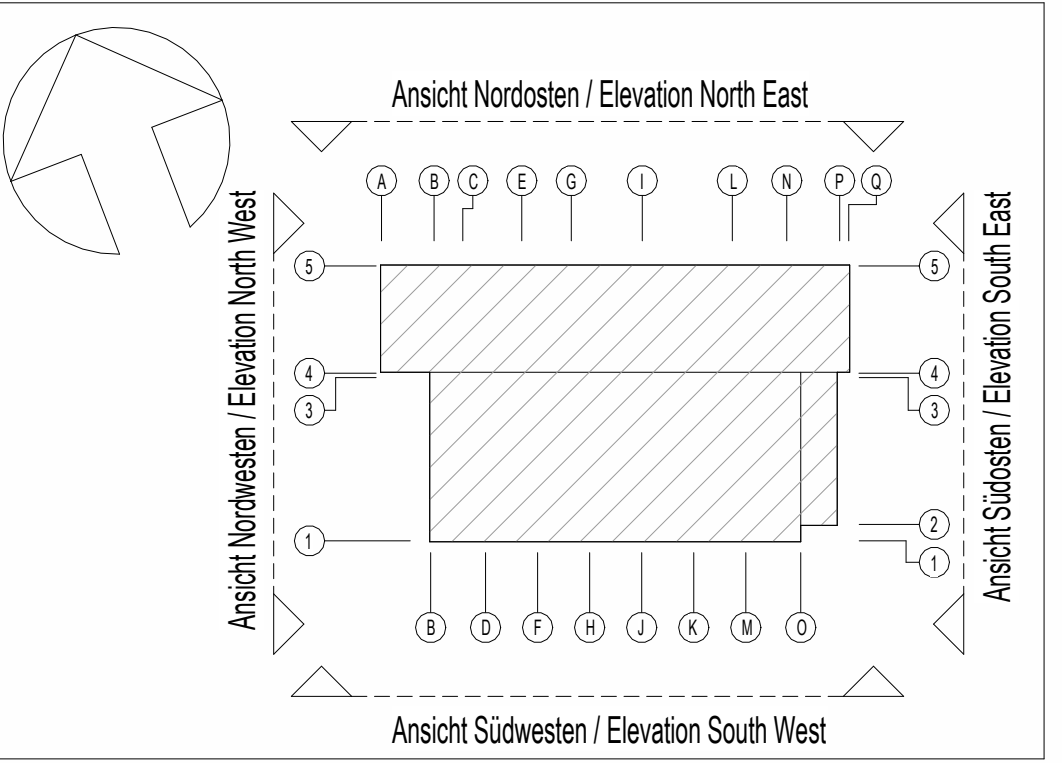


INDEX	ÄNDERUNG/ERGÄNZUNG	BEARBEITER	DATUM

U.S. ARMY CORPS OF ENGINEERS
EUROPE DISTRICT
APO 09449
Konrad-Adenauer-Ring 39, 65187 Wiesbaden

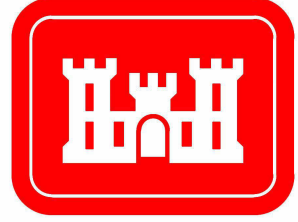

Korrigierte AFU-Bau / Corrected Final Design - 10/2025

Landesbetrieb Liegenschafts- und Baubetreuung
LBB-Niederlassung Idar-Oberstein

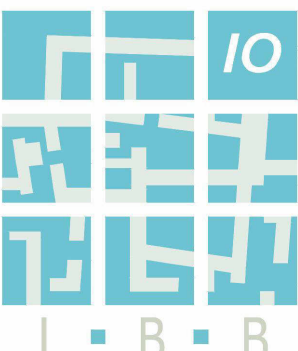

Am Rickenberg 65
55743 Idar-Oberstein
Telefon: (06781) 405-0
Telefax: (06781) 405-190
E-MAIL: postfach.idaroberstein@lbbnet.de

PROJEKTMANAGEMENT / PROJECT MANAGEMENT	BAU MASSNAHME / PROJECT Baumholder Smith Barracks Human Performance Training Center
PROJEKTL EITUNG / PROJECT LEADER	
PROJEKTB EARB EITUNG A/I / PROJECT PROCESSOR A/I	PLANBEZEICHNUNG / DRAWING TITLE Ansichten (2) Elevations (2)
A / I	
	092241 FY23 SHEET OF W912GB-20-C-0012 DIN A0 841 x 1189 1,00 qm
PROJEKTB EARB EITUNG / PROJECT PROCESSOR	

SAP	CEL	DT	PHASE	SP	BLATT	INHALT	SOFT	SD	MASSSTAB	F-BLATT
200204037	HPTCO	60	A	3.02	A--	XX	A	0100	A005	