


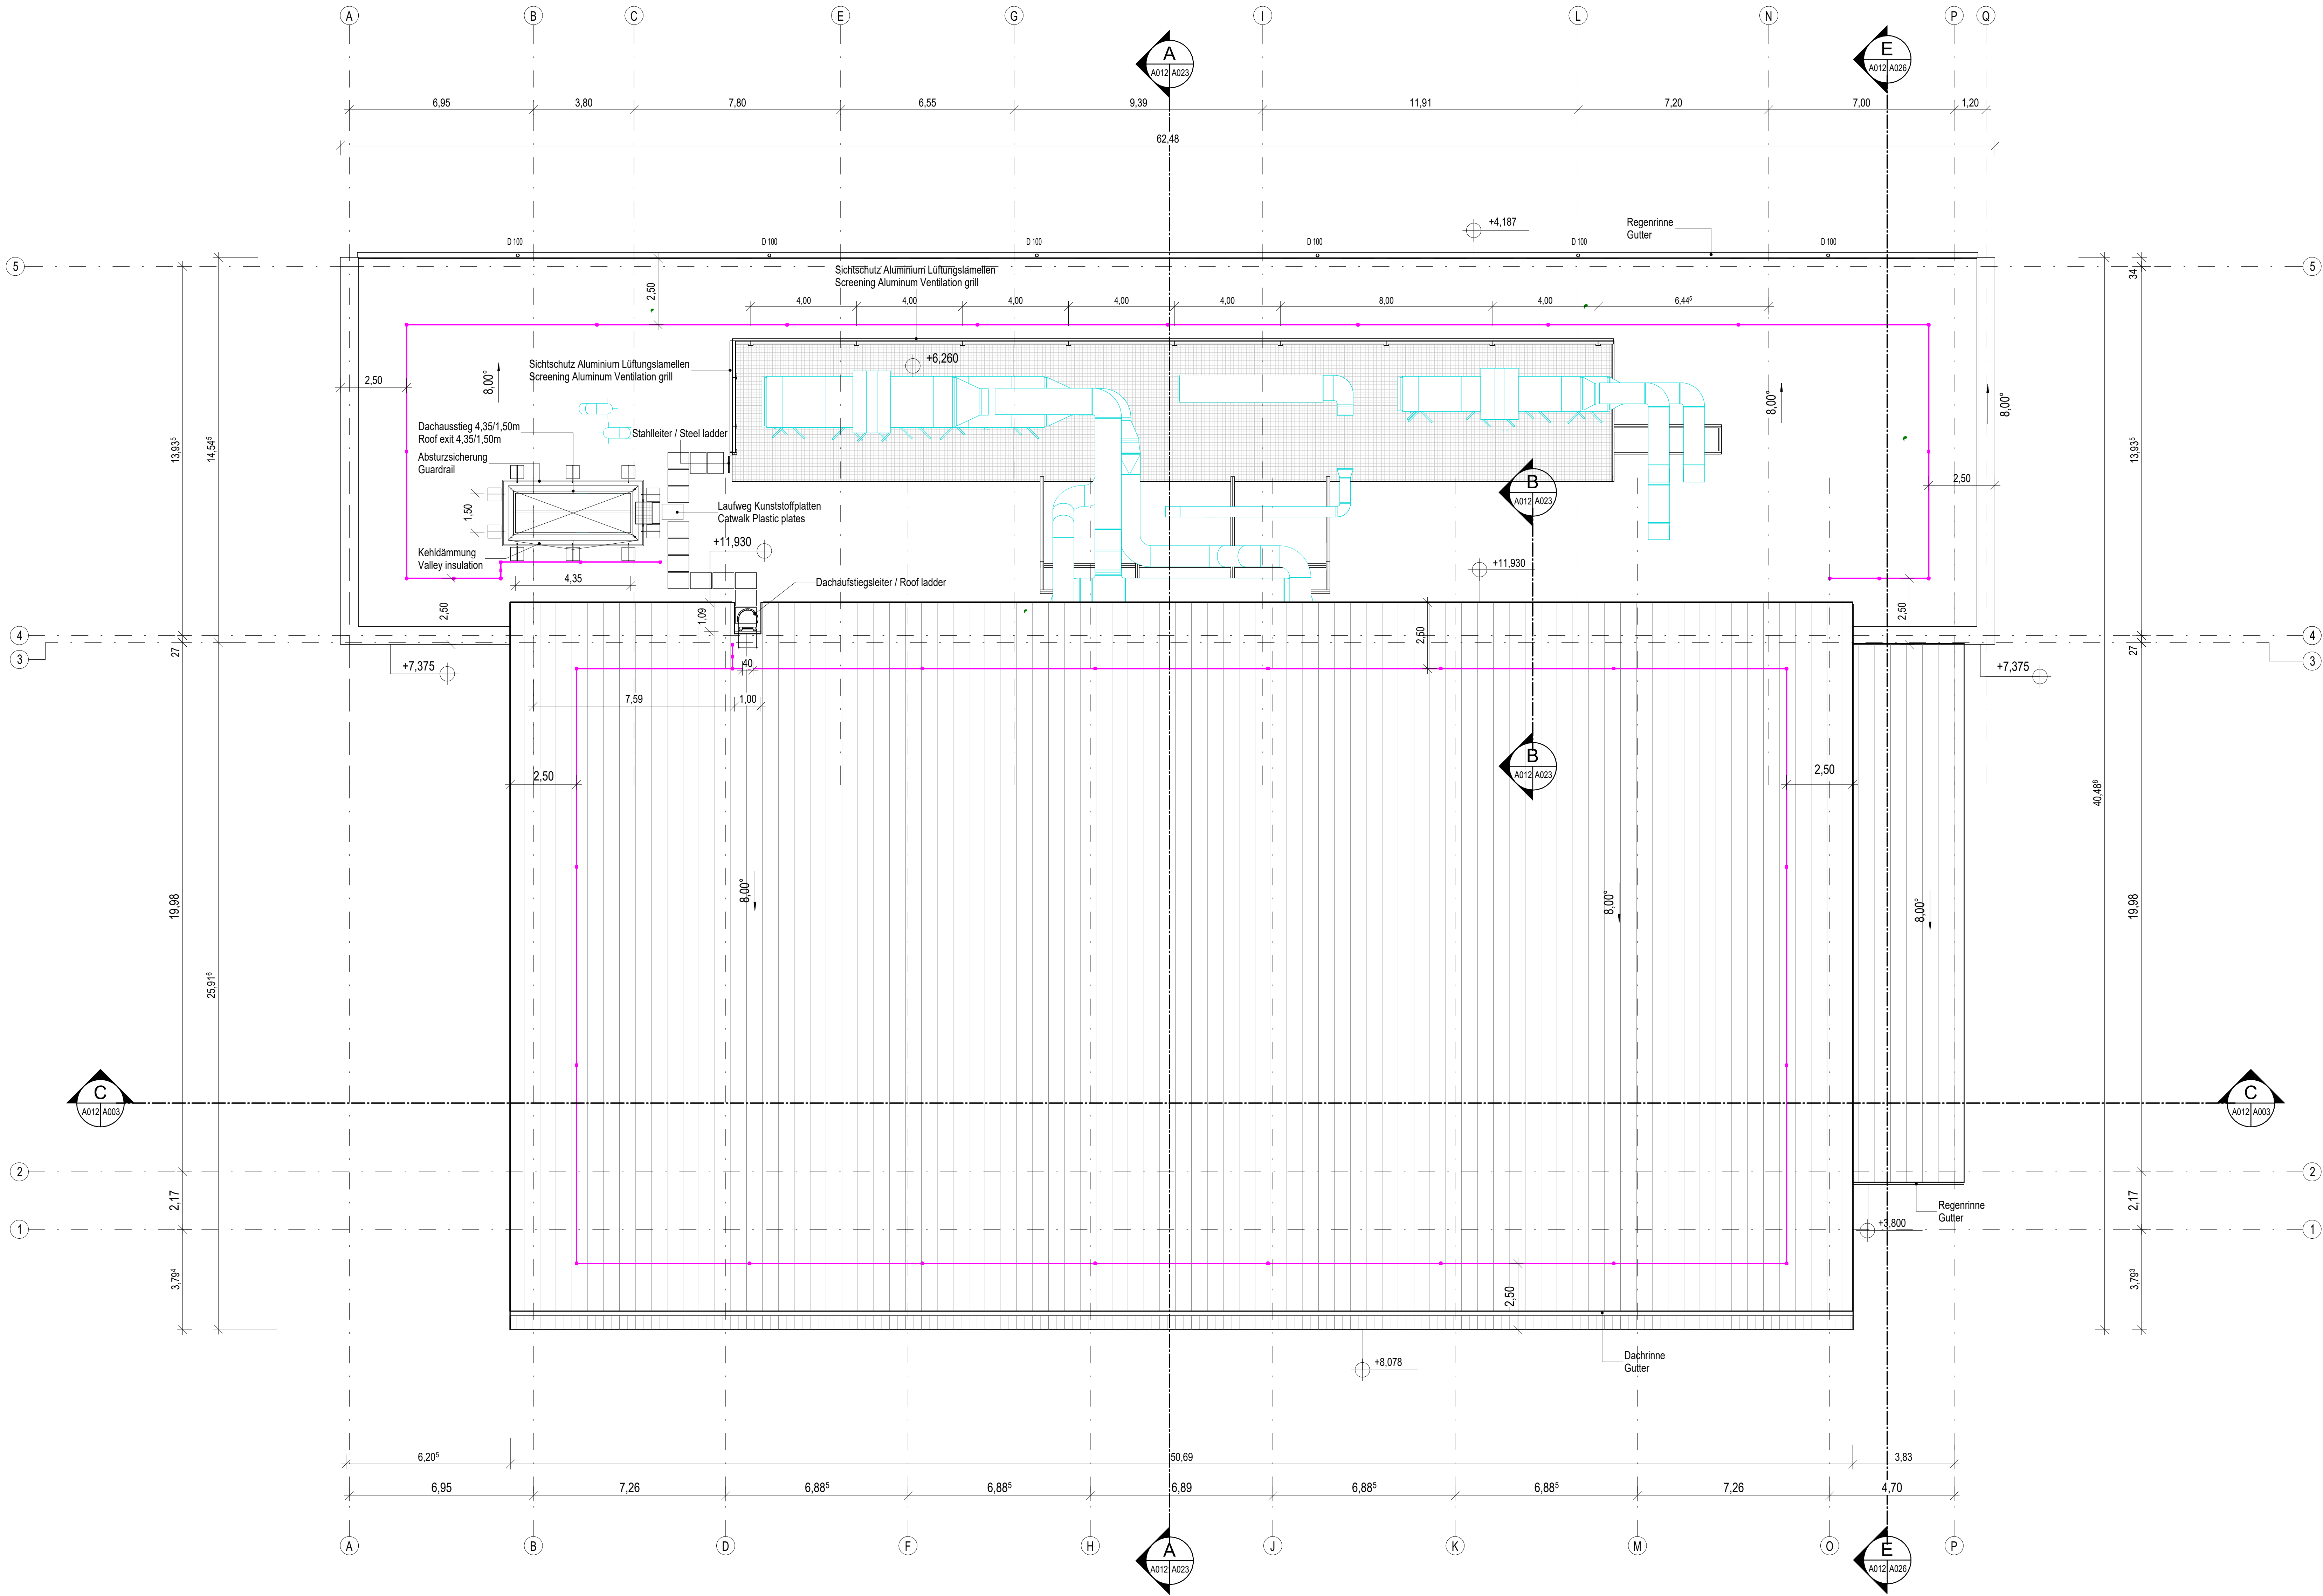

DACHAUF SICHT / ROOF TOP VIEW
M 1 : 100


LEGENDE
LEGEND

	SCHNITT NR. SECTION NO.	BLATT NR. DER SCHNITTFÜHRUNG SHEET NO. OF SECTION LOCATION	BLATT NR. DES SCHNITTES SHEET NO. OF SECTION
	DETAILSCHNITT NR. DETAILSECTION NO.	BLATT NR. DER SCHNITTFÜHRUNG SHEET NO. OF SECTION LOCATION	BLATT NR. DES SCHNITTES SHEET NO. OF SECTION
	MINERALFASER KEHLGEFÄLLEDÄMPFPLATTEN MINERAL BOARD SLOPE PLATES		
	STAHLBÜHNE STEEL PLATFORM		
	LÜFTUNGSGERÄTE SIEHE HAUSTECHNIK VENTILATION EQUIPMENT SEE MECHANICAL		
	ABSTURZSICHERUNGSSSEL AUF DEM DACH SAFETY DEVICE ROPE ON THE ROOF		
	ABDICHTUNG (GEGEN WASSERUNTERLAUFKHEIT) SEALING-OFF (AGAINST WATER INFILTRATION)		
	LAUFWEG KUNSTSTOFFPLATTEN CATWALK PLASTIC PLATES		

DIESER PLAN GILT NUR ALS ÜBERSICHTSPPLAN DACHAUF SICHT
THIS PLAN IS TO BE USED AS OVERALL ROOF TOP VIEW PLAN ONLY


MASSTAB: 1:100
SCALE: 1"=10'

±0.00 = 453,48
ÜBER NN
ABOVE SEA LEVEL

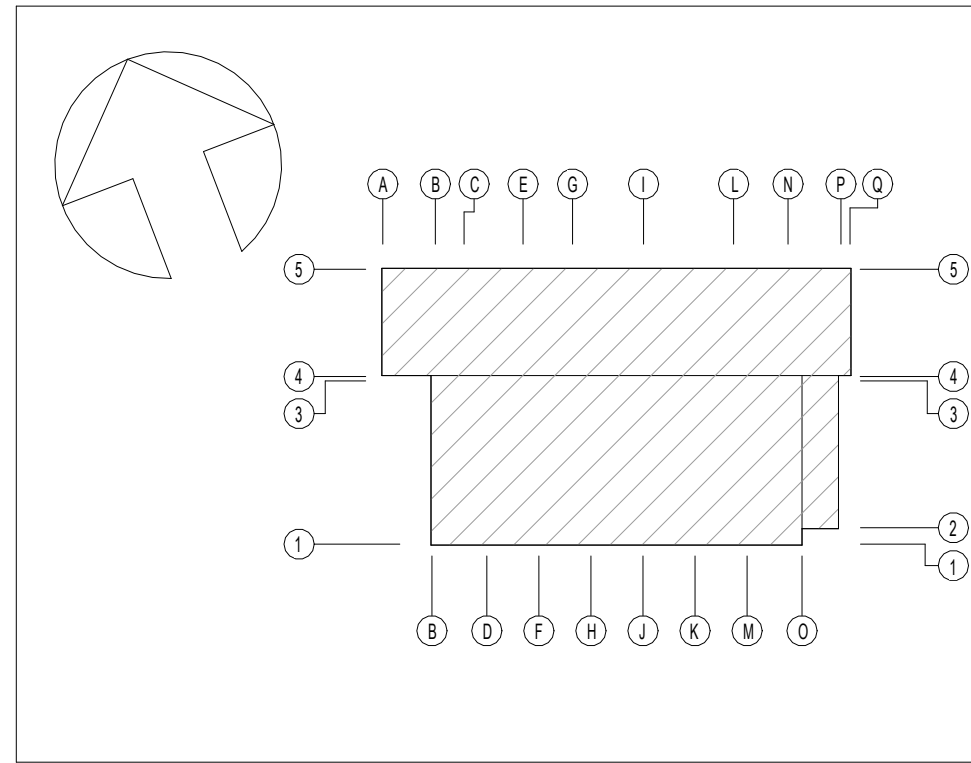


INDEX	ÄNDERUNG/ERGÄNZUNG	BEARBEITER	DATUM
-------	--------------------	------------	-------

U.S. ARMY CORPS OF ENGINEERS
EUROPE DISTRICT
APO 09449
Konrad-Adenauer-Ring 39, 65187 Wiesbaden

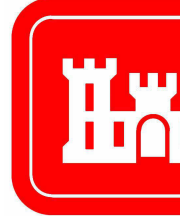

Korrigierte AFU-Bau / Corrected Final Design - 10/2025

Landesbetrieb Liegenschafts- und Baubetreuung
LBB-Niederlassung Idar-Oberstein

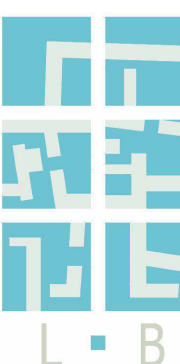

Am Rickenberg 65
55743 Idar-Oberstein
Telefon: (06781) 405-0
Telefax: (06781) 405-190
E-MAIL: postfach.idaroberstein@lbbnet.de

PROJEKTMANAGEMENT / PROJECT MANAGEMENT
Baumholder Smith Barracks
Human Performance Training Center

PROJEKTLEITUNG / PROJECT LEADER

PROJEKTBearbeitung A/I / PROJECT PROCESSOR A/I

A / I

PLANBEZEICHNUNG / DRAWING TITLE
Dachaufsicht
Roof TopP View

092241 FY23 SHEET OF
W912GB-20-C-0012

PROJEKTBearbeitung / PROJECT PROCESSOR
DIN A0 841 x 1189 1,00 qm

200204037 HPTCO 60 A 1.07 DA 01 A 0100 A012